



ŘEZ 12
všech vedených sítí

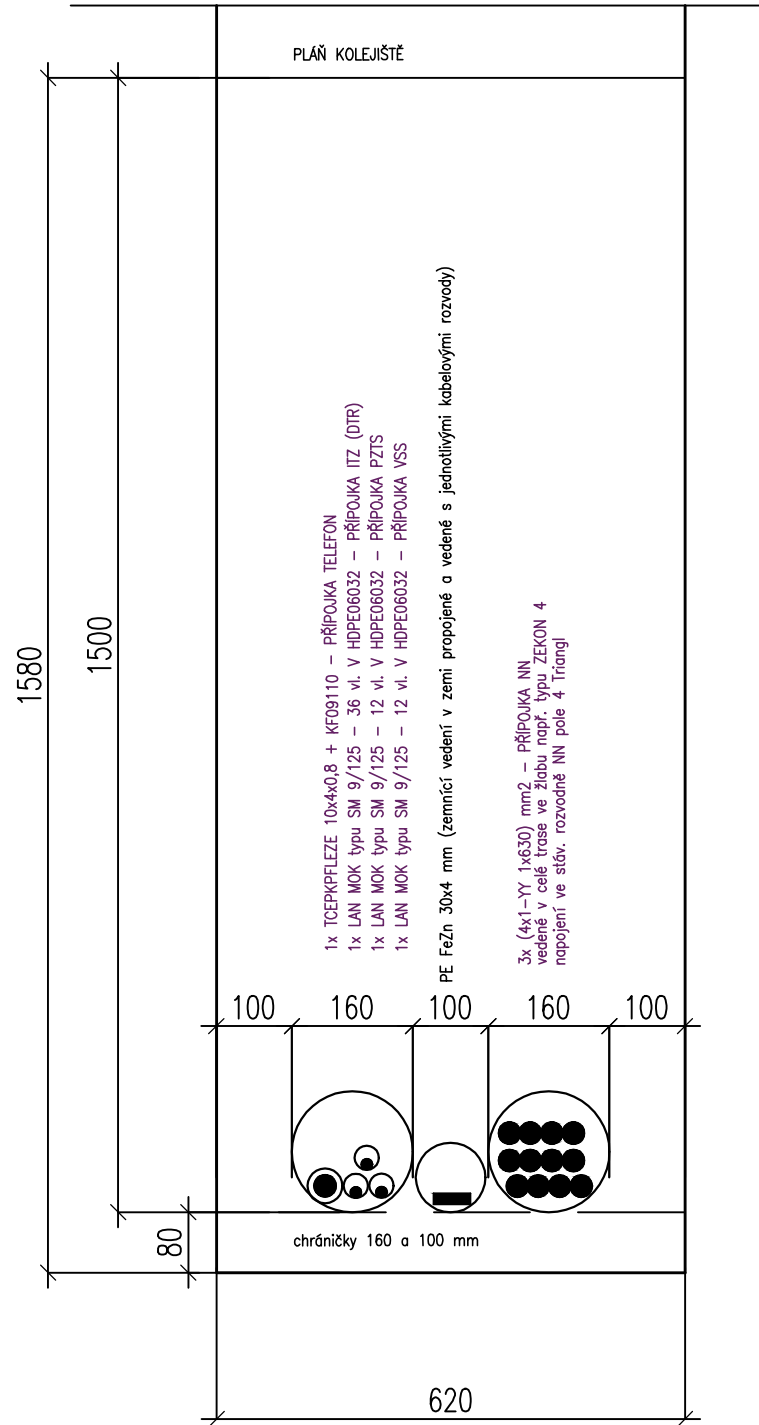

ŘEZ 13
všech vedených sítí

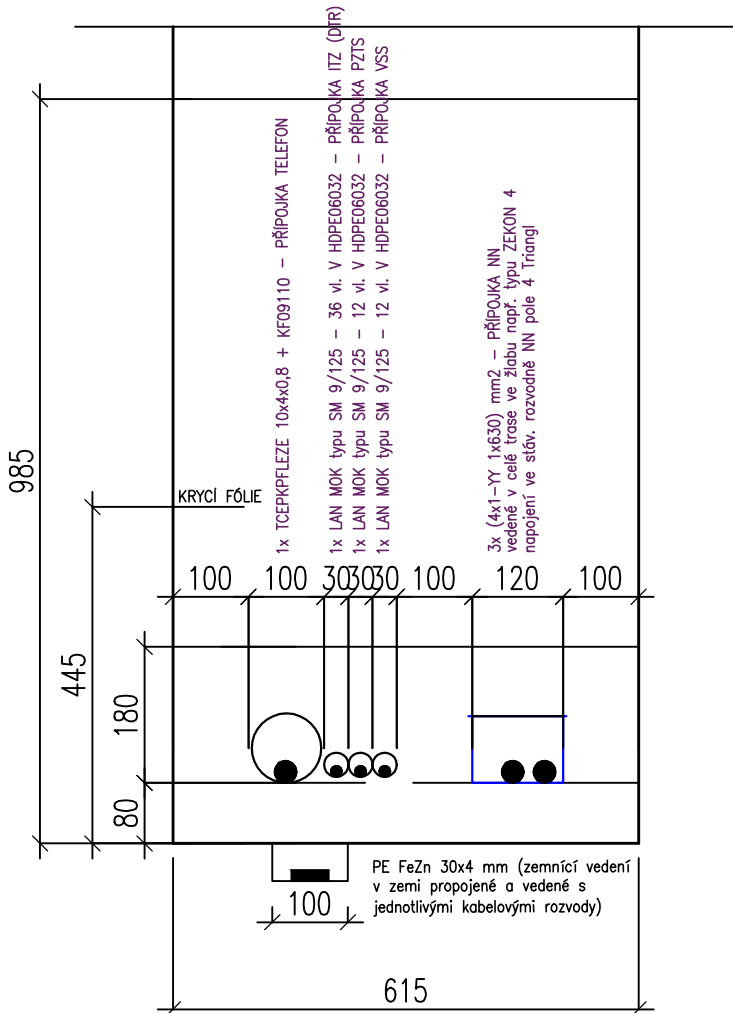

 <div>EVROPSKÁ UNIE Evropské strukturální a investiční fondy Operační program Doprava</div>		<div>Ministerstvo dopravy Státní fond dopravní infrastruktury</div> 	
Jiná ověření:		Paré:	
<div>Orientační schéma:</div> 		<div>Razítko oprávněné osoby:</div> <div>Podpis: _____ Datum: _____</div>	
Revize:	Datum:	Popis:	Kontroloval:
000	31.03.2023	Čistopis dokumentace	Ing. arch. Vítězslav Glomb
Stavebník/Investor:		Správa železnic, státní organizace	
Adresa:		Dlážděná 1003/7, 110 00 Praha 1	
Zástupce investora:		Stavební správa západ	
Adresa:		Sokolovská 1995/278, 190 00 Praha 9	
			
Zhotovitel díla:		SAGASTA s.r.o.	
Adresa:		Novodvorská 1010/14, 142 00, Praha 4 - Lhotka	
Kontakt:		T: +420 261 344 100 E: info@sagasta.cz	
			
Zhotovitel části/objektu:		SEAP s.r.o.	
Adresa:		Na Pátku 1171, 337 01 Rokycany	
Kontakt:		T: +420 777 603 406 E: seap@seap.cz	
			
Hlavní projektant (HIP):		Ing. arch. Vítězslav Glomb	Specialista: Jaroslav Jílek
Název stavby/akce:		Přemístění haly pro OTV a zřízení integrovaného provozního pracoviště OŘ Plzeň	
		Označení investora: S631800302	
		Zakázka: 119 061	
Název části:		MÍSTNÍ KABELIZACE	
		Označení části: D.1.2.1	
Název objektu/díleč části:		Venkovní rozvody a napojení	
		Označení objektu/komplexu: PS 11-02-11	
Název přílohy:		Výkresová část	
		Číslo přílohy (typ/pořadí): 2 007	
Název díleč části přílohy:		Řez 12; Řez 13	
Odpovědný projektant:		Zpracovatel přílohy: Jaroslav Jílek	Měřítko: 1:100 Formáty: 3xA4
Kraj: Plzeňský		Katastrální území: Plzeň[722731]	TUDU: 0202PI
		Stupeň dokumentace: Část: Objekt: Podobjekt: Příloha: Revize:	
		S 6 3 1 8 0 0 3 0 2 - P 0 P S - D 1 2 1 X - P S 1 1 0 2 1 1 - X X - 2 - 0 0 7 - 0 0 0	
DOKUMENTACI LZE UŽÍVAT POUZE VE SMYSLU PŘÍSLUŠNÉ SMLOUVY O DÍLO. VÝKRES, ČI JEHO ČÁST, MŮŽE BÝT KOPÍROVÁN NEBO JINÝM ZPŮSOBEM ROZŠÍŘOVÁN POUZE PO PŘEDCHOZÍM SOUHLASU SAGASTA, s.r.o.			