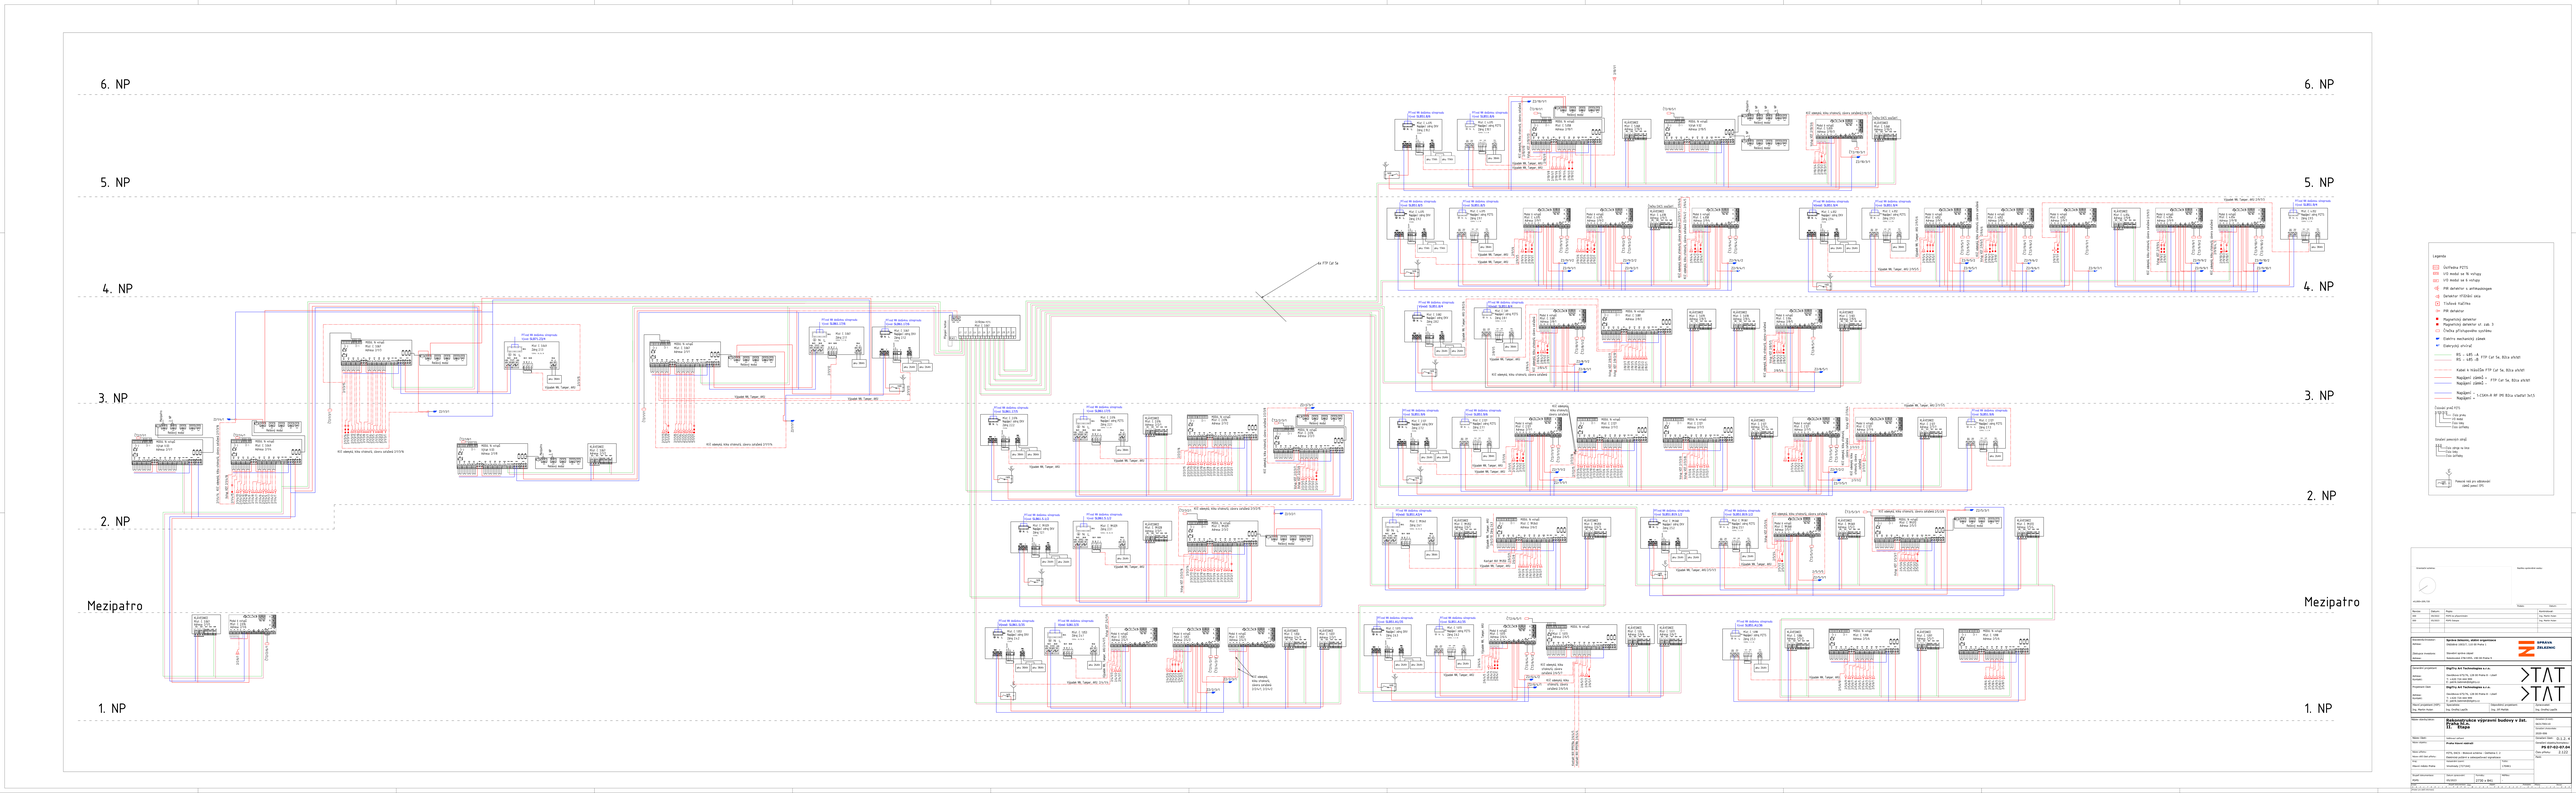

6. NP
5. NP
4. NP
3. NP
2. NP
Mezipatro
1. NP
Legenda
Světlíková PZTS
I/O modul na 16 vstupů
I/O modul na 4 vstupy
PIR detektor s antimaskingem
Detektor PIR/dým skla
Tříštivé hlučítko
PIR detektor
Magnetický detektor
Magnetický detektor vč. vak. 3
Čtečka přiložného systému
Elektro mechanický zámek
Elektrický strikl'ud
RS - LAN - 4
RS - LAN - 8
Kabel k hlučítku FTP Cat 5e, Bílá stíněný
Napájení zámků - FTP Cat 5e, Bílá stíněný
Napájení zámků -
Napájení - ušlechtilý HF PE Bílá vlastní 3x1,5
Trasové prvky PZTS
Trasa pro pro.
Trasa pro
Cesta bez zvláštního
Stavební pracovní úkoly
Stávající stěna se mus
Nová stěna
Nová příčka
Pokračování na výkresu
Stavební úpravy a zřizování nových
Stávající
Nové
Zrušit
Zrušit a nahradit novým
Zrušit a nahradit novým
Zrušit a nahradit novým