


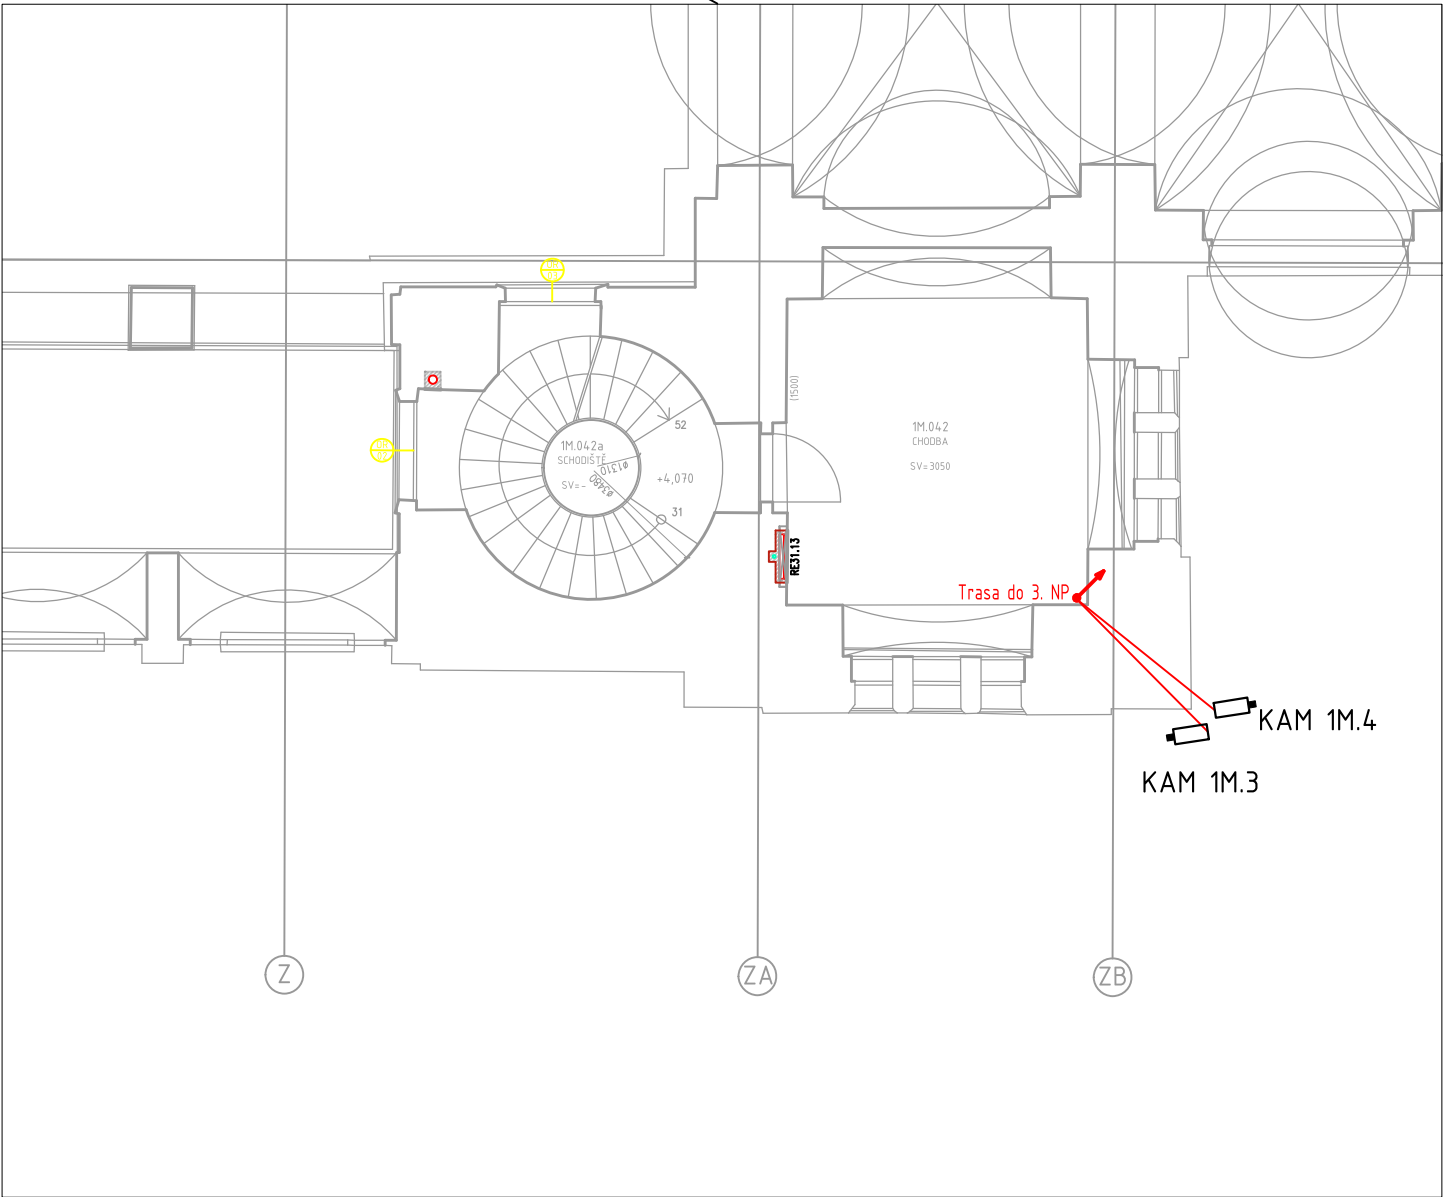
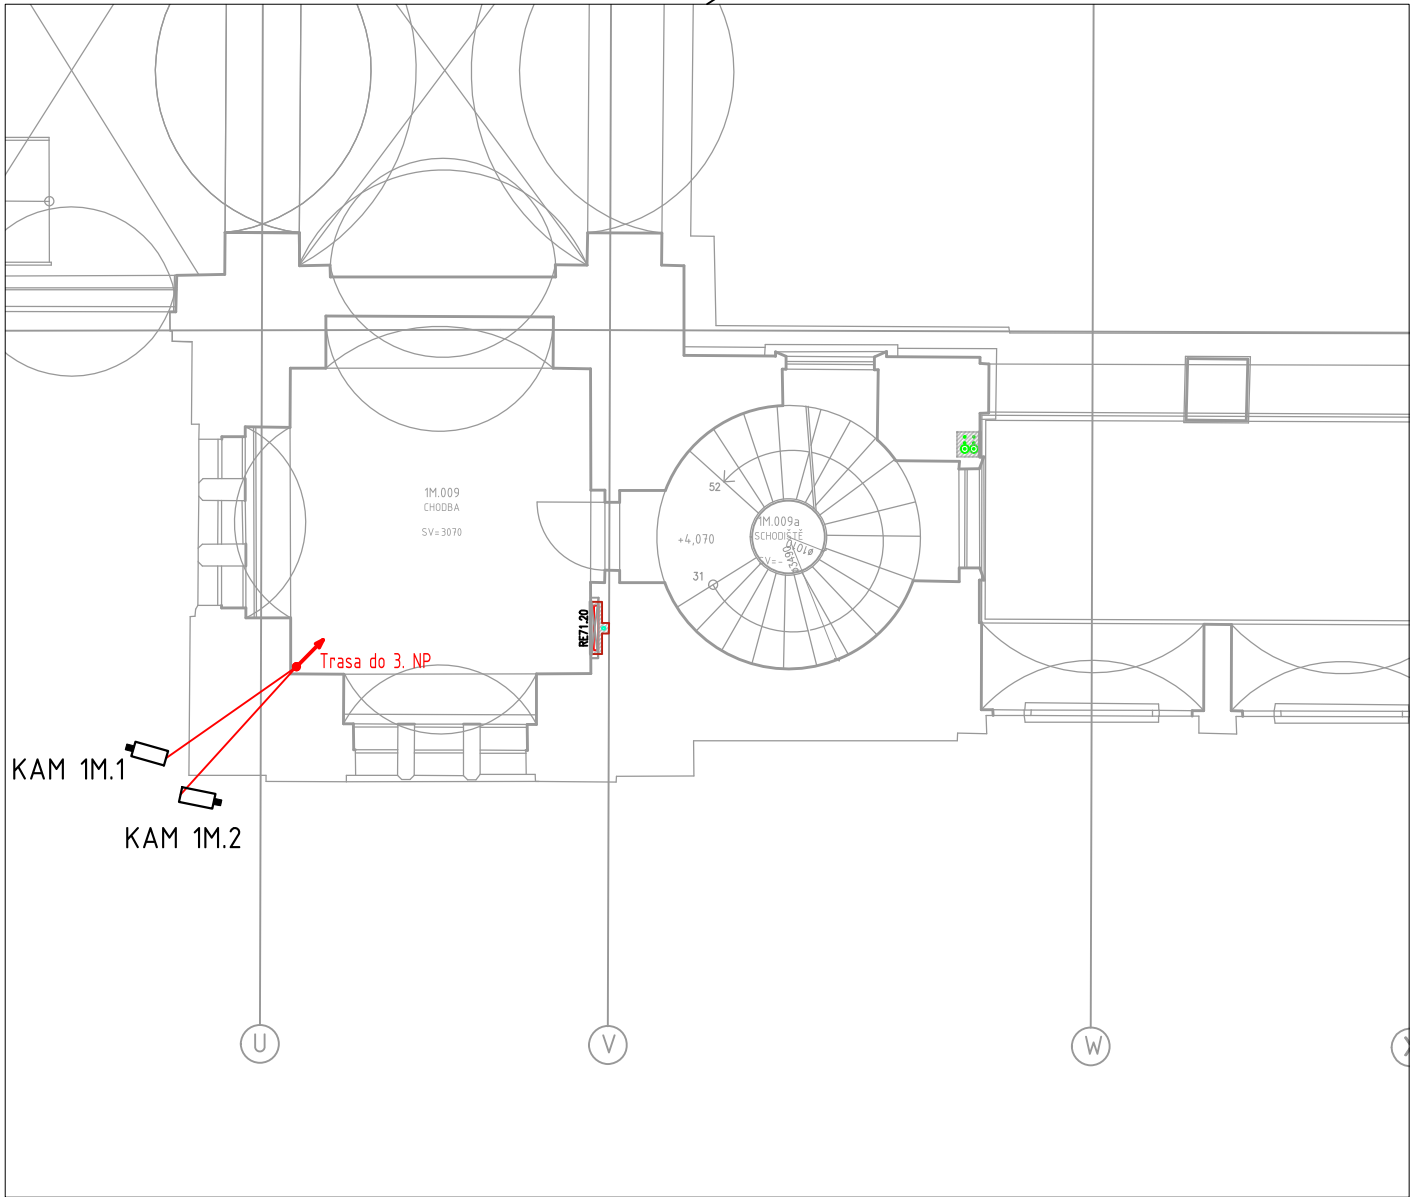
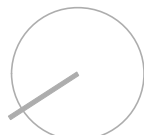


Legenda

-  Záznamové zařízení
-  IP Kamera
-  Kamera 360°



Orientační schéma:




±0,000=209,720

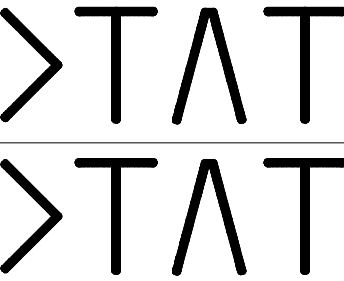
Razítko oprávněné osoby:

Podpis:

Datum:

Revize:	Datum:	Popis:	Kontroloval:
000	09/2022	PDPS ke připomínkám	Ing. Martin Hulan
000	05/2023	PDPS čistopis	Ing. Martin Hulan

Stavebník/Investor:	Správa železnic, státní organizace	
Adresa:	Dlážděná 1003/7, 110 00 Praha 1	
Zástupce investora:	Stavební správa západ	
Adresa:	Sokolovská 278/1955, 190 00 Praha 9	

Generální projektant	DigiTry Art Technologies s.r.o.		
Adresa:	Davídkova 675/76, 128 00 Praha 8 - Libeň		
Kontakt:	T: +420 724 444 999 E: patrik.babinek@digityr.cz		
Projektant části	DigiTry Art Technologies s.r.o.		
Adresa:	Davídkova 675/76, 128 00 Praha 8 - Libeň		
Kontakt:	T: +420 724 444 999 E: patrik.babinek@digityr.cz		
Hlavní projektant (HIP):	Specialista:	Odpovědný projektant:	Zpracovatel:
Ing. Martin Hulan	Ing. Ondřej Lapčík	Ing. Jiří Maňák	Ing. Ondřej Lapčík

Název stavby/akce:	Rekonstrukce výpravní budovy v žst. Praha hl.n. II. Etapa	Označení (S-kód): S631700110	
		Označení zhotovitele: 2020-006	
Název části:	Sdělovací zařízení	Označení části: D.1.2. 4	
Název objektu:	Praha hlavní nádraží	Označení objektu/komplexu: PS 07-02-07.04	
Název přílohy:	VSS - Mezipatro část C	Číslo přílohy: 2.145	
Název dílčí části přílohy:	Elektrická požární a zabezpečovací signalizace	Paré:	
Kraj:	Katastrální území:	TUDU:	
Hlavní město Praha	Vinohrady [727164]	1704K1	
Stupeň dokumentace:	Datum zpracování:	Formáty:	Měřítko:
PDPS	05/2023	630 x 297	1:100

S-kód:

Stupeň dokumentace:

Část:

Objekt:

Podobjekt:

Příloha:

Revize:

S631700110PDPS07-02-07.042020-0062.145

[Prostor pro další informace]