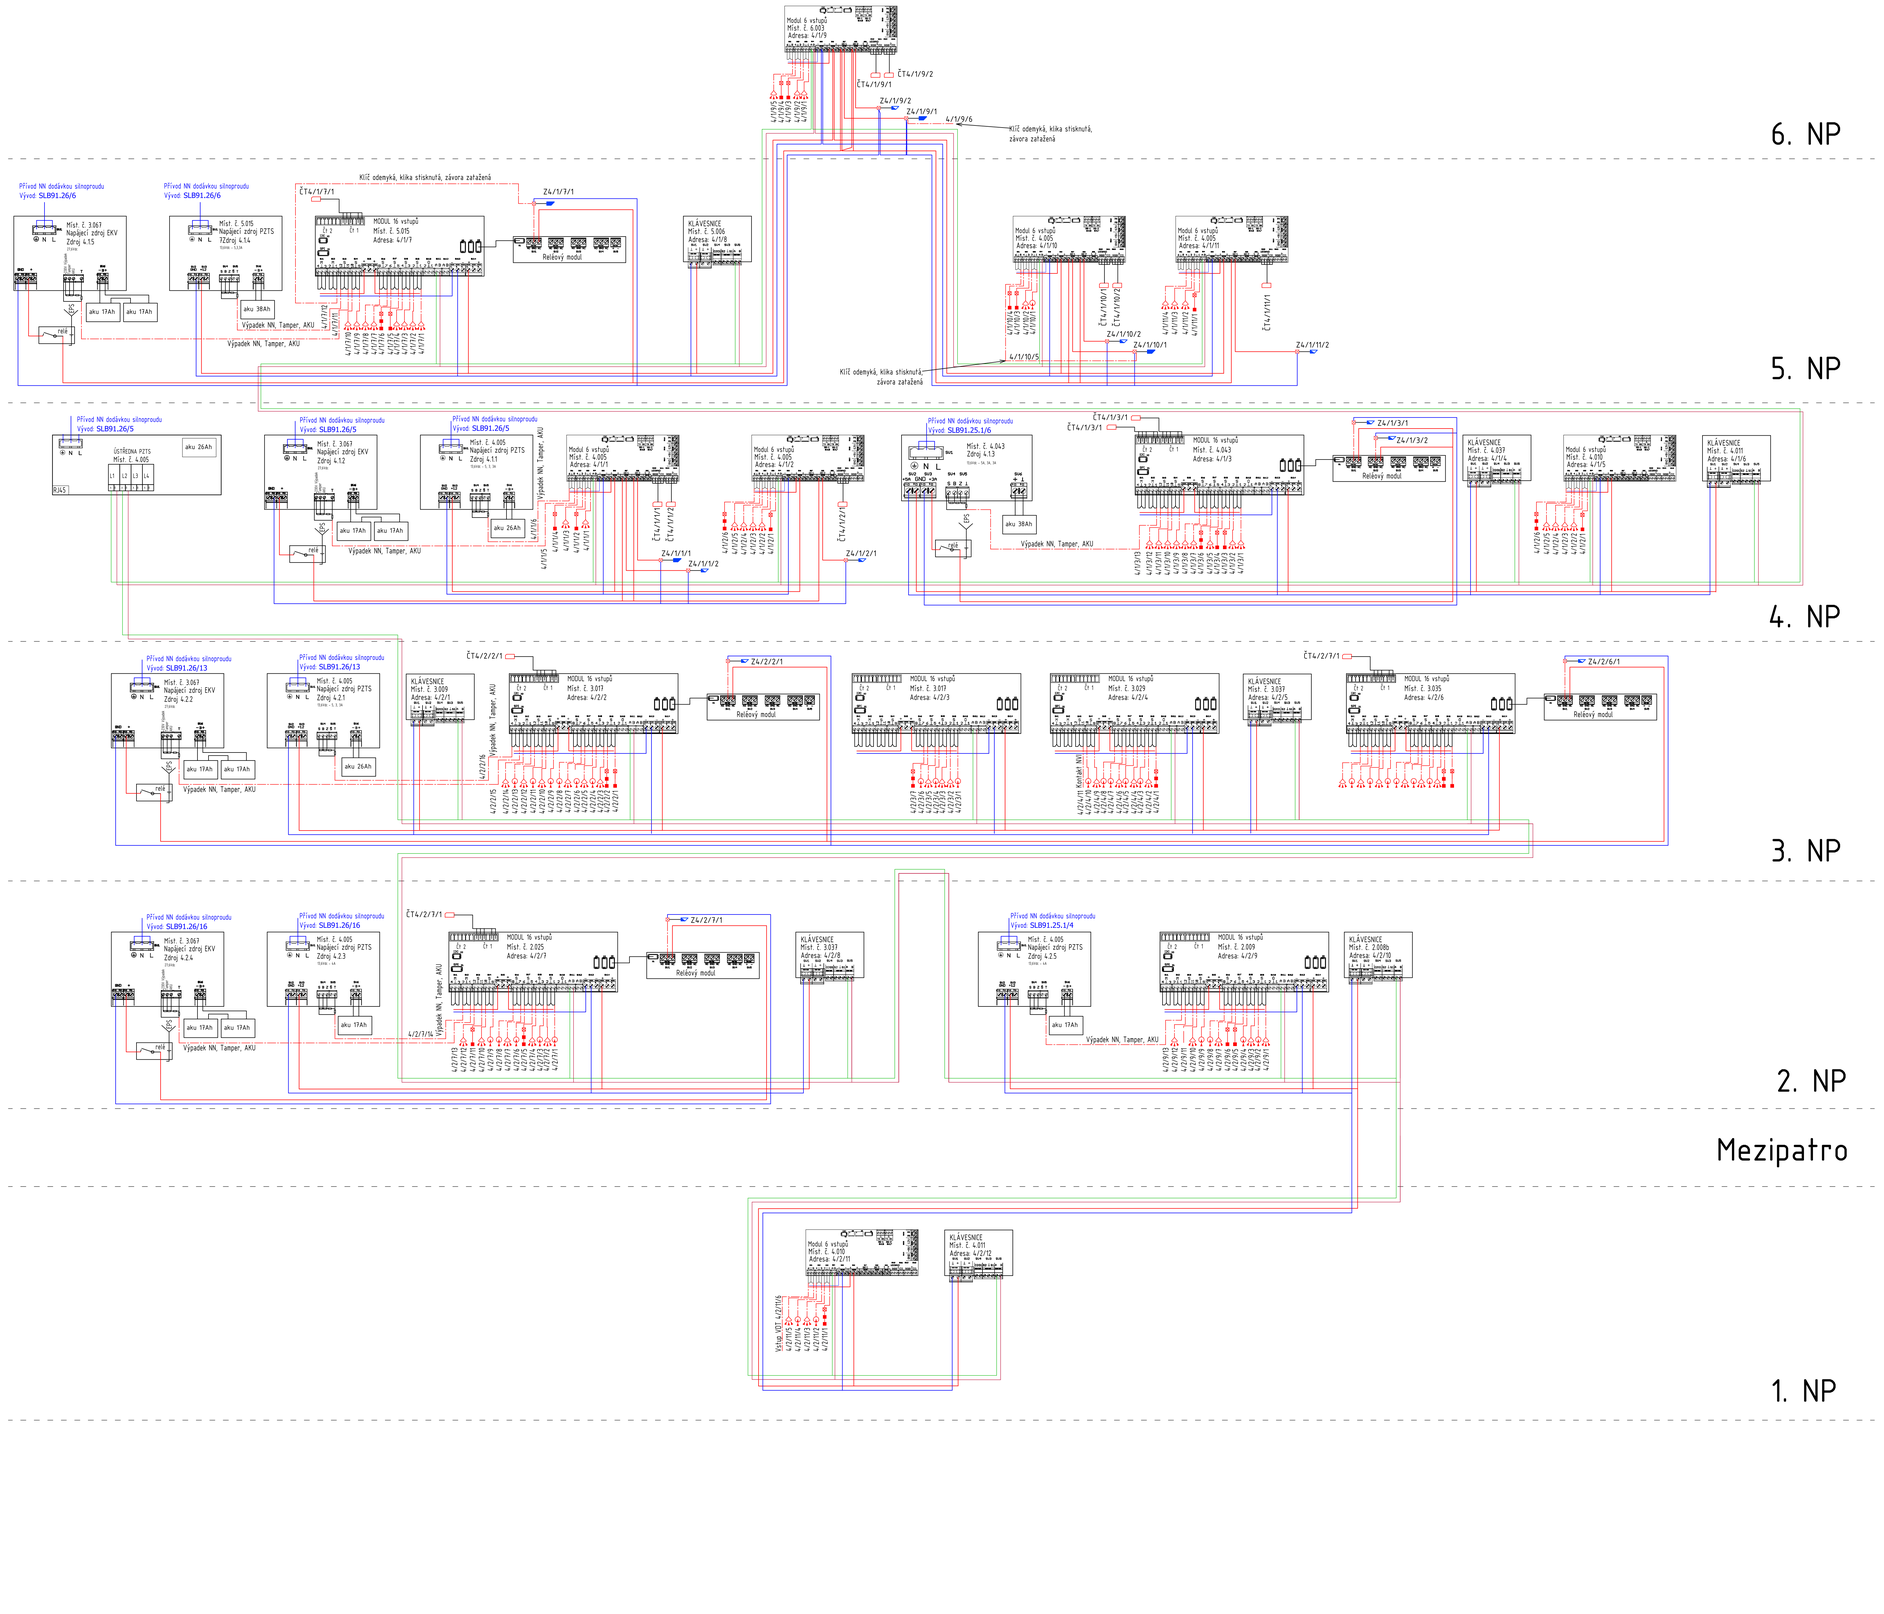

Orientační schéma:

±0,000=209,720

Razítko oprávněné osoby:

Podpis: Datum:

Revize:	Datum:	Popis:	Kontroloval:
000	09/2022	PDPS ke připomínkám	Ing. Martin Hulan
000	05/2023	PDPS číslopis	Ing. Martin Hulan

Stavebník/Investor:	**Správa železnic, státní organizace**
Adresa:	Dlážděná 1003/7, 110 00 Praha 1
Zástupce investora:	Stavební správa západ
Adresa:	Sokolovská 278/1955, 190 00 Praha 9

Generální projektant	**DigiTry Art Technologies s.r.o.**
Adresa:	Davídkova 675/76, 128 00 Praha 8 - Libeň
Kontakt:	T: +420 724 444 999 E: patrik.babinek@digitry.cz
Projektant části	**DigiTry Art Technologies s.r.o.**
Adresa:	Davídkova 675/76, 128 00 Praha 8 - Libeň
Kontakt:	T: +420 724 444 999 E: patrik.babinek@digitry.cz

Hlavní projektant (HIP):	Specialista:	Odpovědný projektant:	Zpracovatel:
Ing. Martin Hulan	Ing. Ondřej Lapčík	Ing. Jiří Mañák	Ing. Ondřej Lapčík

Název stavby/akce:	**Rekonstrukce výpravní budovy v žst. Praha hl.n. II. Etapa**
Označení (S-kód):	S631700110
Označení zhotovitele:	2020-006
Označení části:	D.1.2. 4
Označení objektu/komplexu:	**PS 07-02-07.04**
Číslo přílohy:	2.124
Parié:	
Název části:	Sdělovací zařízení
Název objektu:	**Praha hlavní nádraží**
Název přílohy:	PZTS, EACS - Blokové schéma - Ústředna č. 4
Název dílčí části přílohy:	Elektrická požární a zabezpečovací signalizace
Kraj:	Hlavní město Praha
Katastrální území:	Vinohrady [727164]
TUDU:	170461
Stupeň dokumentace:	PDPS
Datum zpracování:	05/2023
Formáty:	1145 x 841
Měřítko:	-

S-kód: S631700110 | Stupeň dokumentace: PDPS | Část: | Objekt: PS 07-02-07.04 | Podobjekt: | Příloha: 2.124 | Revize: 000
[Prostor pro další informace]