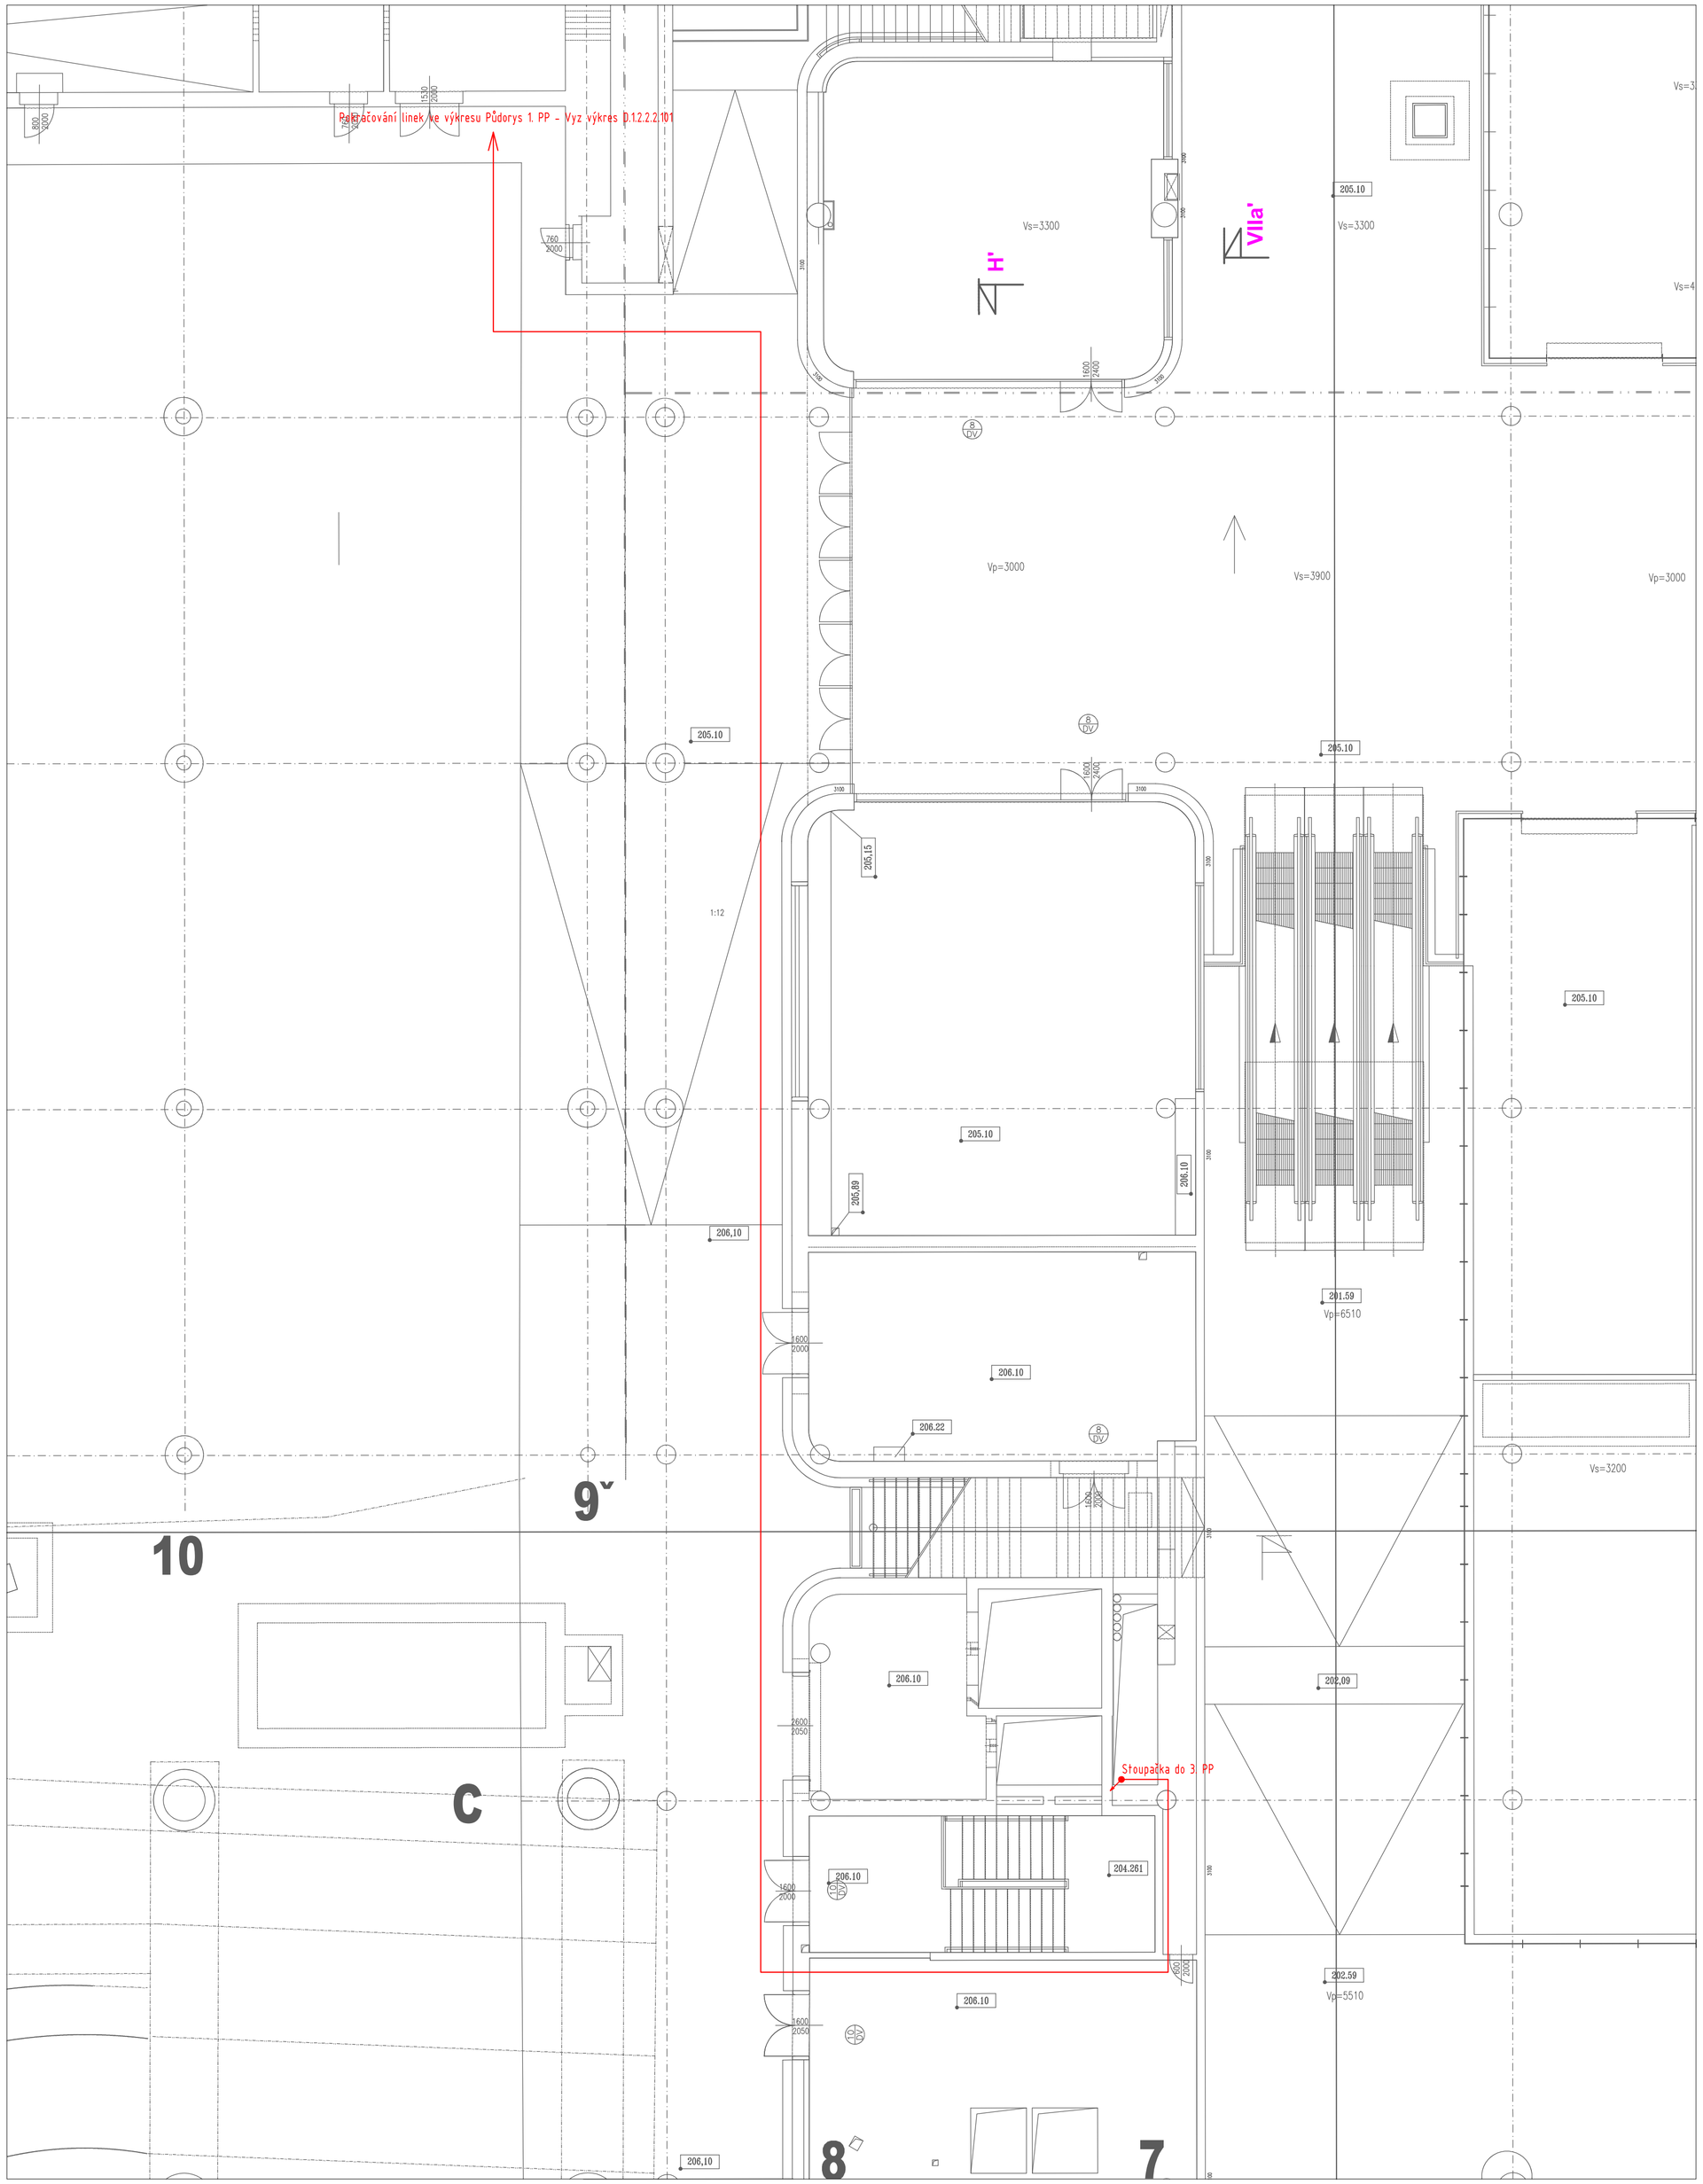

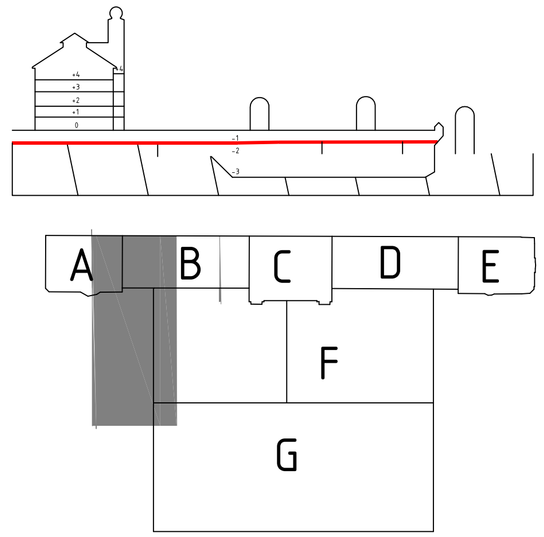

Orientační schéma:

±0,000=209,720

Razítko oprávněné osoby:

Podpis: Datum:

Revize:	Datum:	Popis:	Kontroloval:
000	09/2022	PDPS ke připomínkám	Ing. Martin Hulan
000	05/2023	PDPS čistopis	Ing. Martin Hulan

Stavebník/Investor:	**Správa železnic, státní organizace**
Adresa:	Dlážděná 1003/7, 110 00 Praha 1
Zástupce investora:	Stavební správa západ
Adresa:	Sokolovská 278/1955, 190 00 Praha 9

SPRÁVA ŽELEZNIC

Generální projektant	**DigiTry Art Technologies s.r.o.**
Adresa: Kontakt:	Davídkova 675/76, 128 00 Praha 8 - Libeň T: +420 724 444 999 E: patrik.babinek@digitry.cz
Projektant části	**DigiTry Art Technologies s.r.o.**
Adresa: Kontakt:	Davídkova 675/76, 128 00 Praha 8 - Libeň T: +420 724 444 999 E: patrik.babinek@digitry.cz

>TAT

Hlavní projektant (HIP):	Specialista:	Odpovědný projektant:	Zpracovatel:
Ing. Martin Hulan	Ing. Ondřej Lapčík	Ing. Jiří Mañák	Ing. Ondřej Lapčík

Název stavby/akce:	**Rekonstrukce výpravní budovy v žst. Praha hl.n. II. Etapa**		Označení (S-kód): S631700110
			Označení zhotovitele: 2020-006
Název části:	Sdělovací zařízení		Označení části: D.1.2. 2
Název objektu:	**Praha hlavní nádraží**		Označení objektu/komplexu: **PS 07-02-07.02**
Název přílohy:	NZS - Trasa 1PP - NOH		Číslo přílohy: 2 130
Název dílčí části přílohy:	Rozhlasové zařízení		Paré:
Kraj:	Katastrální území:	TUDU:	
Hlavní město Praha	Vinohrady [727164]	1704K1	
Stupeň dokumentace:	Datum zpracování:	Formáty:	Měřítko:
PDPS	05/2023	840 x 597	1 : 100

S-kód: S631700110_PDPS_D.1.2.2_PS.07.02.07_.02_2_1_1_.000
Stupeň dokumentace: PDPS; Část: D.1.2.2; Objekt: PS.07.02.07_.02; Přílohy: 2_1_1_; Revize: 000
[Prostor pro další informace]