


RACK 19" 600x600 26U podústředna EVAKUAČNÍHO ROZHLASU
Fantova budova sever m.č. 3.036 v úrovni 3. NP

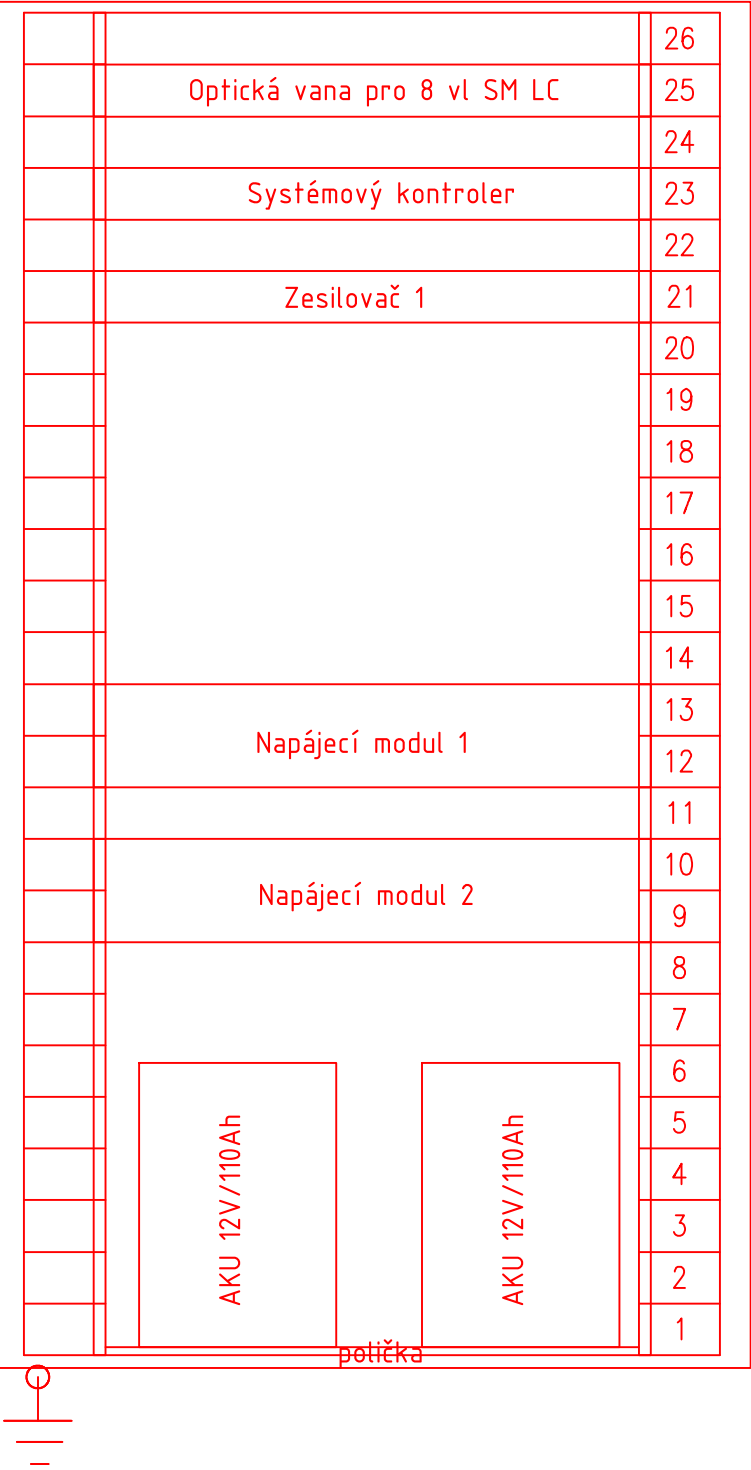

Orientační schéma:

±0,000=209,720

Razítko oprávněné osoby:

Podpis:

Datum:

Revize:	Datum:	Popis:	Kontroloval:
000	09/2022	PDPS ke připomínkám	Ing. Martin Hulan
000	05/2023	PDPS čistopis	Ing. Martin Hulan

Stavebník/Investor:	Správa železnic, státní organizace	
Adresa:	Dlážděná 1003/7, 110 00 Praha 1	
Zástupce investora:	Stavební správa západ	
Adresa:	Sokolovská 278/1955, 190 00 Praha 9	

Generální projektant	DigiTry Art Technologies s.r.o.		
Adresa:	Davídkova 675/76, 128 00 Praha 8 - Libeň		
Kontakt:	T: +420 724 444 999 E: patrik.babinek@digitytry.cz		
Projektant části	DigiTry Art Technologies s.r.o.		
Adresa:	Davídkova 675/76, 128 00 Praha 8 - Libeň		
Kontakt:	T: +420 724 444 999 E: patrik.babinek@digitytry.cz		
Hlavní projektant (HIP):	Specialista:	Odpovědný projektant:	Zpracovatel:
Ing. Martin Hulan	Ing. Ondřej Lapčík	Ing. Jiří Maňák	Ing. Ondřej Lapčík

Název stavby/akce:	Rekonstrukce výpravní budovy v žst. Praha hl.n. II. Etapa	Označení (S-kód): S631700110	
Název části:	Sdělovací zařízení	Označení zhotovitele: 2020-006	
Název objektu:	Praha hlavní nádraží	Označení části: D.1.2. 2	
Název přílohy:	NZS - Pohled na Rack Ústředny č.2	Označení objektu/komplexu: PS 07-02-07.02	
Název dílčí části přílohy:	Rozhlasové zařízení	Číslo přílohy: 2.137	
Kraj:	Katastrální území:	Paré:	
Hlavní město Praha	Vinohrady [727164]		
	TUDU:		
	1704K1		
Stupeň dokumentace:	Datum zpracování:	Formáty:	Měřítko:
PDPS	05/2023	A3	-

S-kód: S 6 3 1 7 0 0 1 1 0

Stupeň dokumentace: Část: - P D P S - D 1 2 0 2

Objekt: - P S 0 7 0 2 0 7

Podobjekt: - 0 2

Příloha: - 2 - 1 3 7

Revize: - 0 0 0

Prostor pro další informace