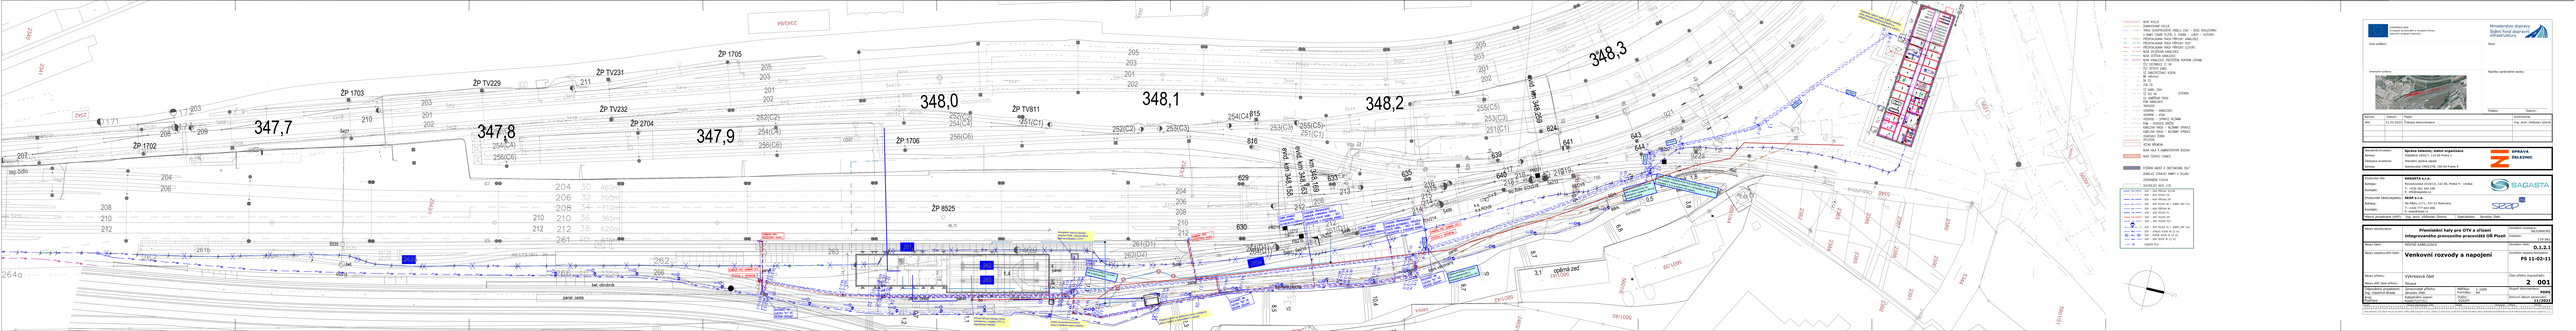
347,7
347,8
347,9
348,0
348,1
348,2
348,3
ŽP 1702
ŽP 1703
ŽP TV229
ŽP TV231
ŽP TV232
ŽP 2704
ŽP 1705
ŽP 1706
ŽP TV811
ŽP 8525
panel cesta
bet.obrubník
opěrná zeď
ZAJÍMAVÁ
ZAKÁZ
ZVKZ1
ZVKZ2
