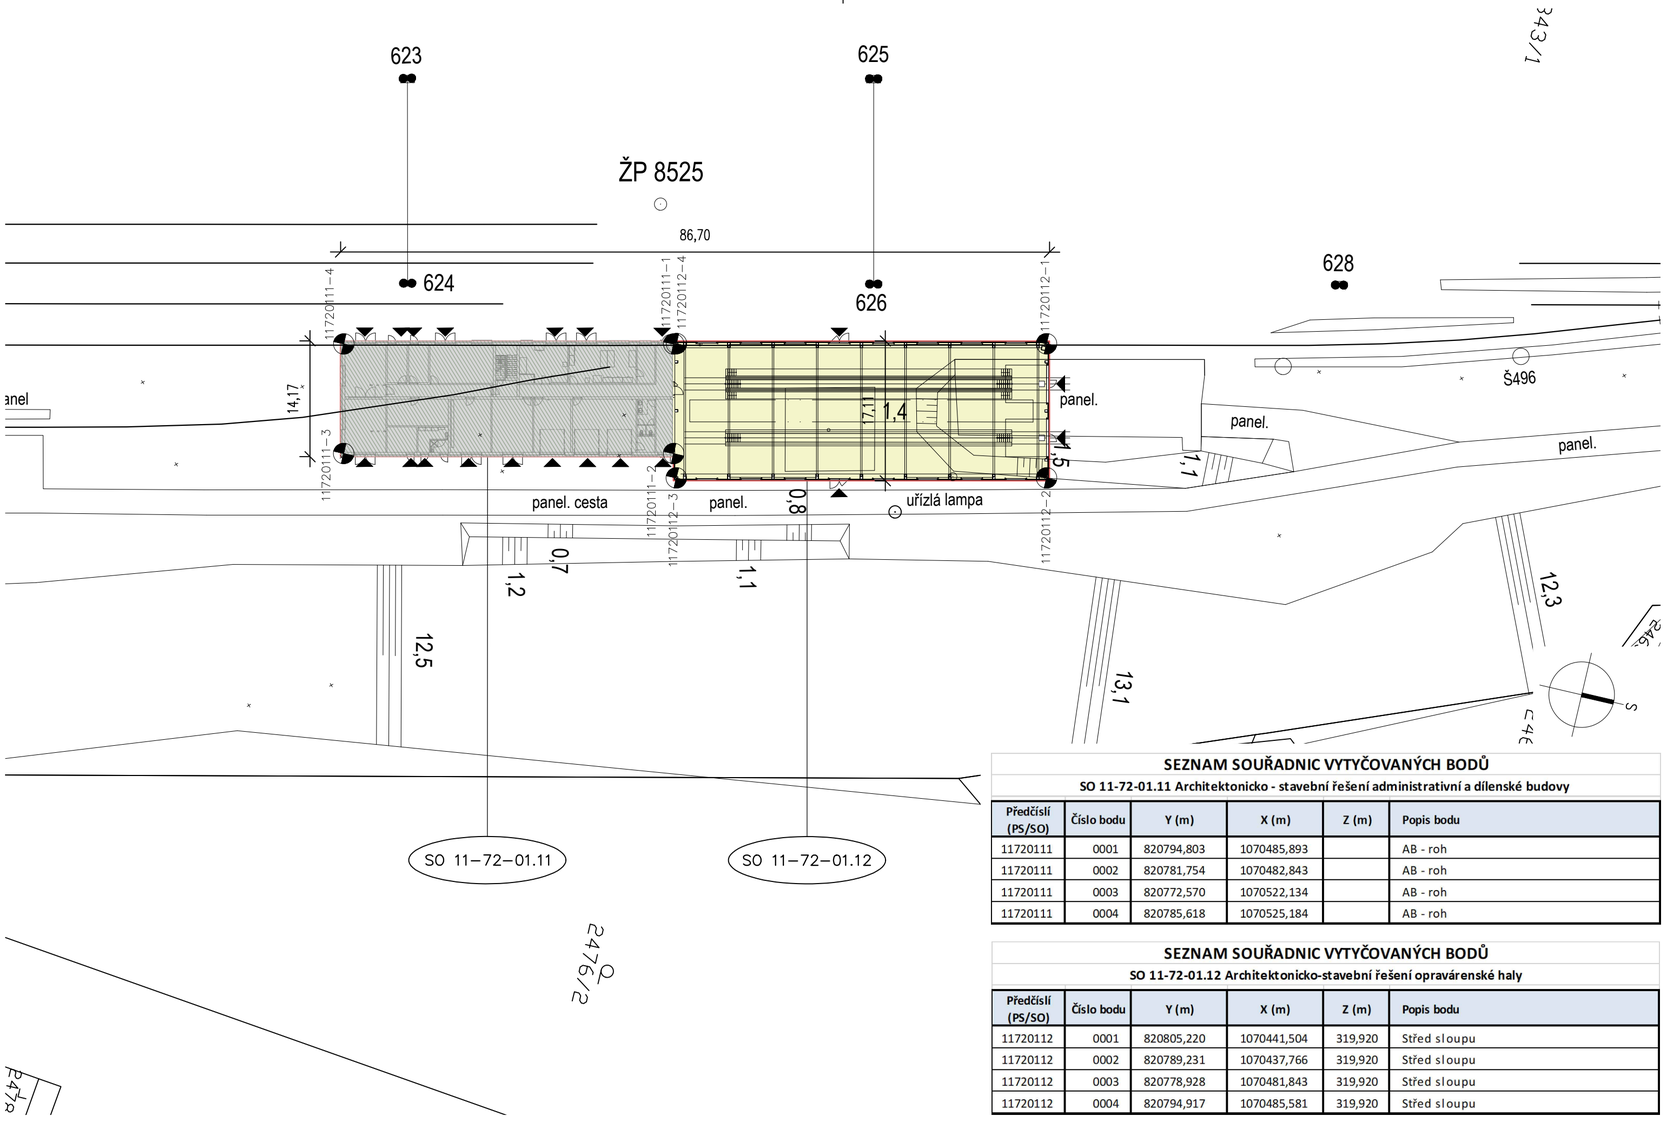

SEZNAM SOUŘADNIC VYTYČOVANÝCH BODŮ

SO 11-72-01.11 Architektonicko - stavební řešení administrativní a dílenské budovy

Předčíslí (PS/SO)	Číslo bodu	Y (m)	X (m)	Z (m)	Popis bodu
11720111	0001	820794,803	1070485,893		AB - roh
11720111	0002	820781,754	1070482,843		AB - roh
11720111	0003	820772,570	1070522,134		AB - roh
11720111	0004	820785,618	1070525,184		AB - roh

SEZNAM SOUŘADNIC VYTYČOVANÝCH BODŮ

SO 11-72-01.12 Architektonicko-stavební řešení opravárenské haly

Předčíslí (PS/SO)	Číslo bodu	Y (m)	X (m)	Z (m)	Popis bodu
11720112	0001	820805,220	1070441,504	319,920	Střed sloupu
11720112	0002	820789,231	1070437,766	319,920	Střed sloupu
11720112	0003	820778,928	1070481,843	319,920	Střed sloupu
11720112	0004	820794,917	1070485,581	319,920	Střed sloupu

Orientační schéma:

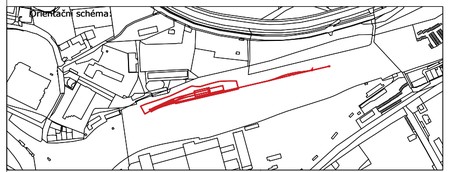

Razítko oprávněné osoby:

Podpis: Datum:

Revize:	Datum:	Popis:	Kontroloval:
000	31.03.2023	Čistopis dokumentace	Ing. arch. Vítězslav Glomb

Stavebník/Investor:	**Správa železnic, státní organizace**
Adresa:	Dlážděná 1003/7, 110 00 Praha 1
Zástupce investora:	Stavební správa západ
Adresa:	Sokolovská 1955/278, Praha 9, 190 00

Zhotovitel stavby:	**SAGASTA s.r.o.**
Adresa:	Novodvorská 1010/14, 142 00, Praha 4 - Lhotka
Kontakt:	T: +420 261 344 100 E: info@sagasta.cz
Zhotovitel objektu:	**SAGASTA s.r.o.**
Adresa:	Novodvorská 1010/14, 142 00, Praha 4 - Lhotka
Kontakt:	T: +420 261 344 100 E: info@sagasta.cz

Hlavní projektant (HIP):	Specialista:	Odpovědný projektant:	Zpracovatel:
Ing.arch. Vítězslav Glomb	Tomáš Krhutek	Ing.arch. Vítězslav Glomb	Lukáš Mareš

Název stavby/akce:	Přemístění haly pro OTV a zřízení integrovaného provozního pracoviště OŘ Plzeň		Označení (S-kód): S631800302
			Zakázka: 119 061
Název části:	POZEMNÍ OBJEKTY PROVOZNÍCH A TECHNOLOGICKÝCH BUDOV		Označení části: D.2.2.1.1
Název objektu:	Administrativní a dílenská budova Architektonicko - stavební řešení		Označení objektu/komplexu: SO 11-72-01.11
Název přílohy:	Vytyčovací výkres		Číslo přílohy: 2 001
Název dílčí části přílohy:	_		Paré:
Kraj:	Katastrální území:	TUDU:	
Plzeňský	Plzeň[722731]	0202PI	
Stupeň dokumentace:	Datum zpracování:	Formáty:	Měřítko:
PDPS	03.2023	3 x A4	1:500

S-kód:	Stupeň dokumentace:	Část:	Objekt:	Podobjekt:	Příloha:	Revize:
S631800302	PDPS	D.2.2.1.1	SO 11-72-01.11		2 001	000

[Prostor pro další informace]