




## Vzorový půdorys 1:50

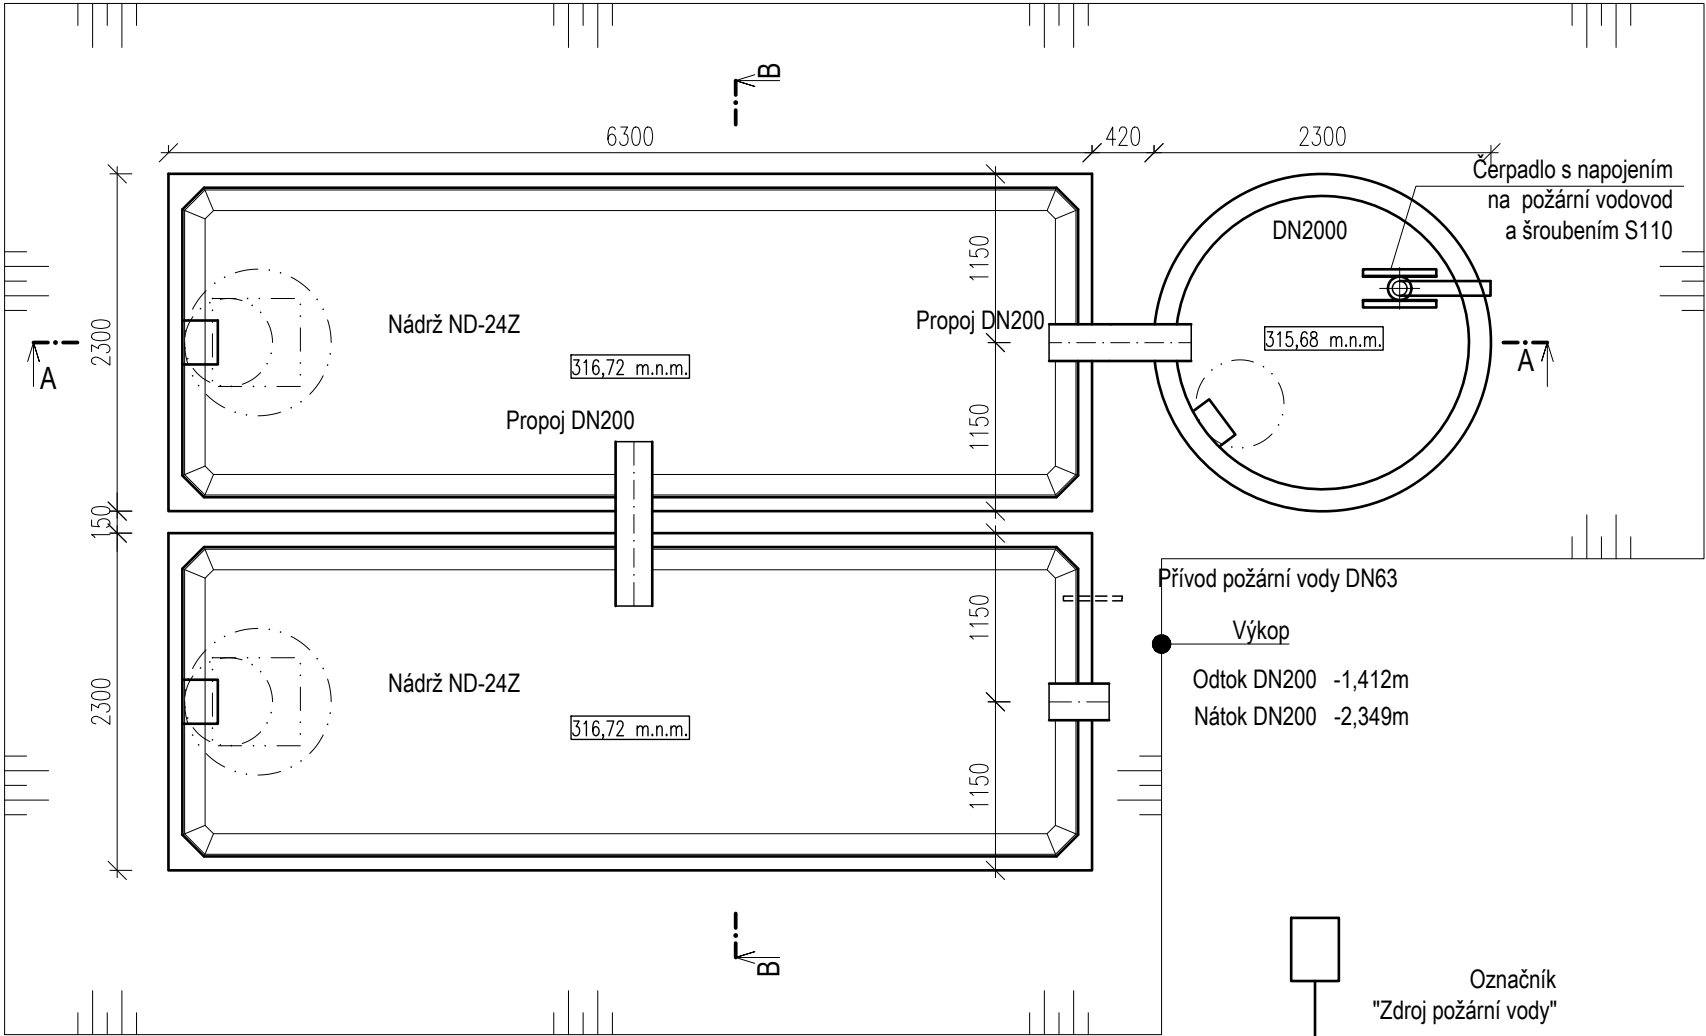

### Vzorový řez A-A 1:50

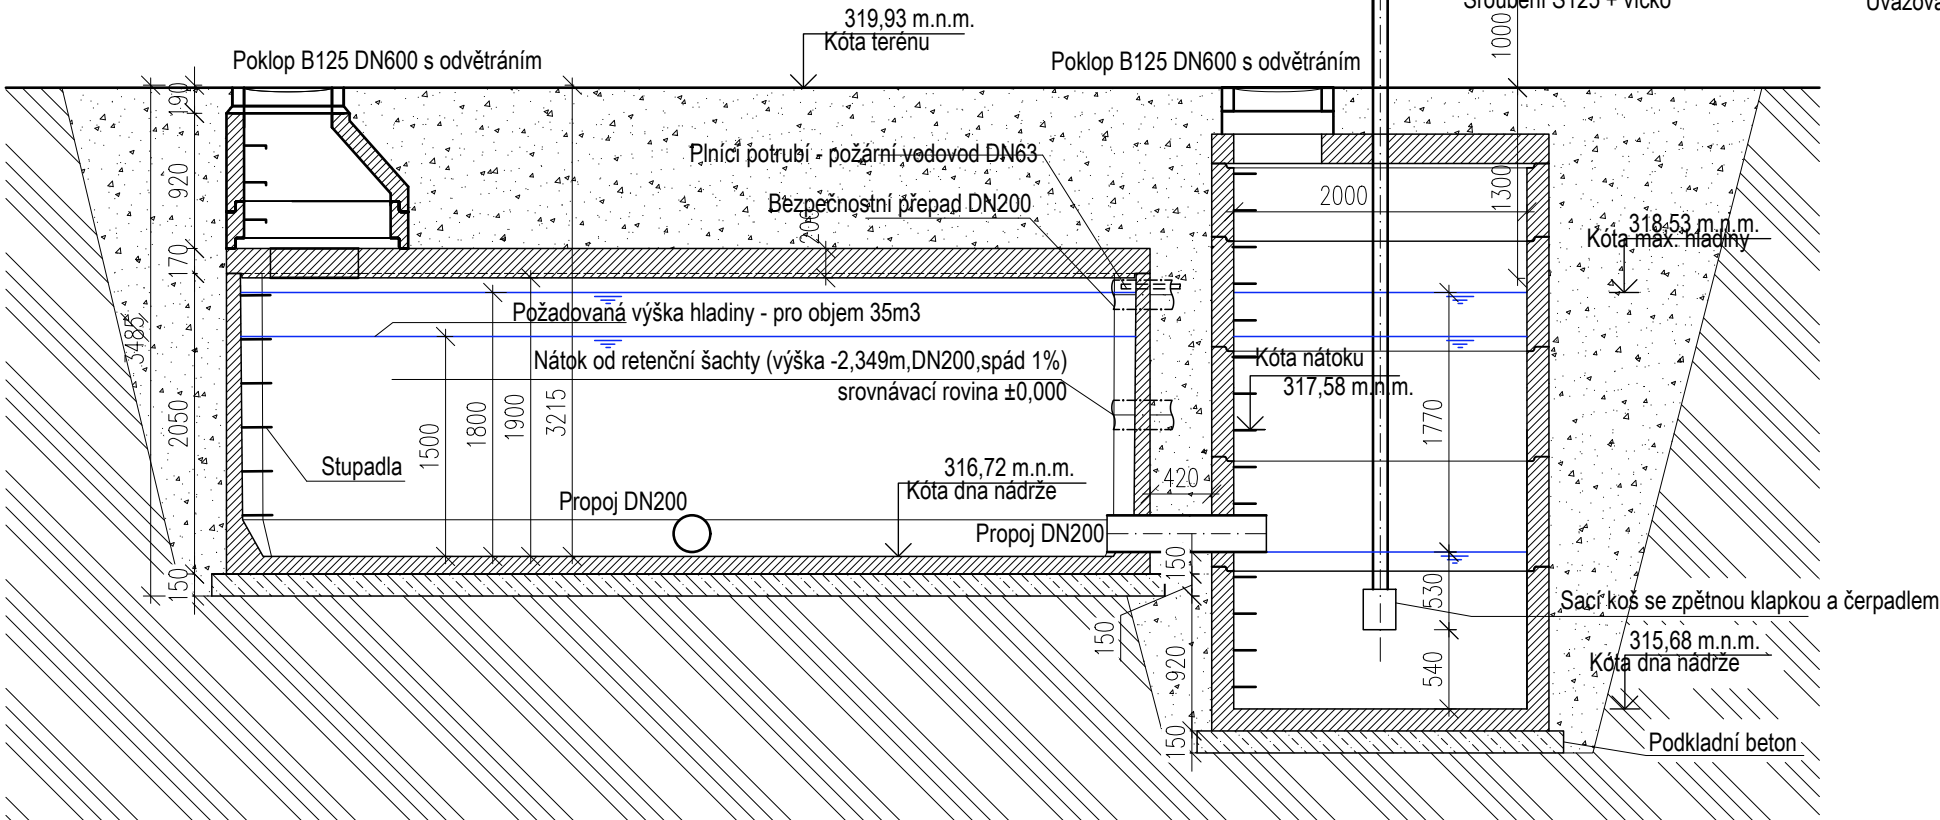

### Vzorový řez B-B 1:50

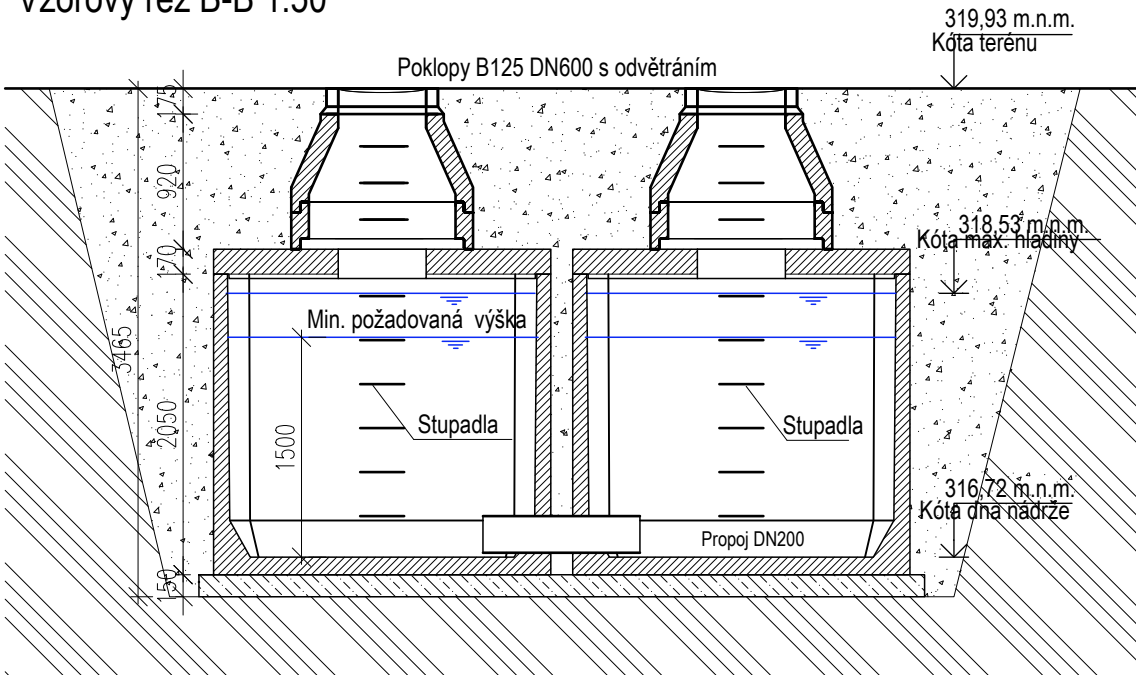

### Poznámky:


Užitný objem nádrže ND24 je 22,5 m<sup>3</sup>  
Užitný objem šachty DN2000 je 5,5 m<sup>3</sup>

Celkový užitiný objem požární nádrže =  $22,5 \times 2 + 5,5 = 50,5 \text{ m}^3$   
Hlídaní stavu hladiny a dopouštění z potrubí

Celkový objem nádrže ND24 = 23,9 m<sup>3</sup>; hmotnost dílu se dnem = 15,3t;

Strop S - pojezd osobními vozidly a zásyp 0,5-1,5m; celková tloušťka stropu 200mm; hmotnost = 7,3t

Uvažovaná únosnost základové spáry 180 kPa. Sestavy nádrží se ukládají na betonovou podkladní desku.




Razítko oprávněné osoby:



  

Podpis:

Datum:

Revize:	Datum:	Popis:	Kontroloval:
000	31.3.2023	Čistopis dokumentace	Ing. arch. Vítězslav Glomb

Stavebník/Investor:	<b>Správa železnic, státní organizace</b>	
Adresa:	Dlážděná 1003/7, 110 00 Praha 1	
Zástupce investora:	Stavební správa západ	
Adresa:	Sokolovská 1955/278, Praha 9, 190 00	

Zhotovitel stavby:	<b>SAGASTA s.r.o.</b>		
Adresa:	Novodvorská 1010/14, 142 00, Praha 4 - Lhotka		
Kontakt:	T: +420 261 344 100 E: info@sagasta.cz		
			
Zhotovitel objektu:	<b>MPS Projektová, s.r.o.</b>		
Adresa:	Korunní 2569/108, 101 00 Praha 10		
Kontakt:	T: 603 839 276 E: svetlana.votavova@seznam.cz		
			
Hlavní projektant (HIP):	Specialista:	Odpovědný projektant:	Zpracovatel:
Ing.arch. Vítězslav Glomb	Ing. Světlana Votavová	Ing. Světlana Votavová	Ing. Světlana Votavová

Název stavby/akce:	Přemístění haly pro OTV a zřízení integrovaného provozního pracoviště OŘ Plzeň				Označení (S-kód): S631800302
Název části:	POZEMNÍ OBJEKTY PROVOZNÍCH A TECHNOLOGICKÝCH BUDOV				Zakázka: 119 061
Název objektu:	Administrativní a dílenská budova a opravárenská hala ZTI - voda, kanalizace				Označení objektu/komplexu: SO 11-72-01.41
Název přílohy:	-				Číslo přílohy: _ 2 _011
Název dílčí části přílohy:	KANALIZACE POŽÁRNÍ NÁDRŽ				Paré:
Kraj:	Katastrální území:	TUDU:			
Plzeňský	Plzeň[722731]	0202PI			
Stupeň dokumentace:	Datum zpracování:	Formáty:	Měřítko:		
PDPs	3.2023	3xA4	1:50		
S-kód: 5 6 3 1 8 0 0 3 0 2 - P D P S - D 2 2 1 4 - S O 1 1 7 2 0 1 - 4 1 - 2 - 0 1 1 - 0 0 0					Revize:
Stupeň dokumentace: Část: Objekt: Podobjekt: Příloha:					
(Prostor pro další informace)					