


POHLED JIŽNÍ  
M 1 : 50



### LEGENDA POVRCHŮ:

- SKLÁDANÝ PLÁŠŤ S TEPELNOU IZOLACÍ Z MINERÁLNÍ VLNY, VNĚJŠÍ TRAPÉZOVÉ PLECHY KPTR 18/76, VODOROVNĚ KLADENÉ, VNITŘNÍ TRAPÉZOVÝ PLECH IP18 SVISLE KLADENÝ, VČETNĚ LEMOVACÍCH PROFILŮ, POŽÁRNÍ ODOLNOST EI 15 / EW 15 DP1  
BARVA VNĚJŠÍ: STŘÍBROŠEDÁ / ANTRACITOVÁ ŠEDÁ / BÍLÝ HLINÍK (NEMETALICKÁ) / BÍLÝ HLINÍK  
BARVA VNITŘNÍ: ŠEDOBÍLÁ
- TENKOVRSŤVÁ FASÁDNÍ CEMENTOVÁ STĚRKA NA ZATEPLOVACÍM SYSTÉMU SOKLU  
BARVA PŘÍRODNÍ CEMENTOVÁ ŠEDÁ
- SKLÁDANÝ PLÁŠŤ S TEPELNOU IZOLACÍ Z MINERÁLNÍ VLNY, VNĚJŠÍ TRAPÉZOVÝ PLECH TP46, VNITŘNÍ TRAPÉZOVÝ PLECH TP46, VČETNĚ LEMOVACÍCH PROFILŮ, KLASIFIKACE TŘÍDY REAKCE NA OHĚN B<sub>ROOF</sub> (I3)  
BARVA VNĚJŠÍ: ŠEDÝ HLINÍK  
BARVA VNITŘNÍ: ŠEDOBÍLÁ
- PÁSOVÝ STŘEŠNÍ SVĚTLÍK, CELOHLINÍKOVÁ KONSTRUKCE A PROSKLENÍ Z POLYKARBONÁTOVÝCH KOMŮRKOVÝCH DESEK, 8 KS OTVÍRÁVÝCH POLÍ (VENTILAČNÍCH KLAPEK)
- OCELOVÉ PRVKY NOSNÉ KONSTRUKCE, ZÁMEČNICKÉ VÝROBKY  
BARVA SVĚTLE ŠEDÁ, ŽÁROVĚ ZINKOVÁNÍ
- KLEMPÍŘSKÉ VÝROBKY, POPLASTOVANÝ PLECH  
BARVA ANTRACITOVÁ ŠEDÁ (RAL 7016)
- KLEMPÍŘSKÉ VÝROBKY, POPLASTOVANÝ PLECH  
BARVA PRACHOVÁ ŠEDÁ, RAL 7037
- VÝPLNĚ OTVORŮ, PLASTOVÁ OKNA A DVEŘE  
BARVA RÁMU A KŘÍDEL ANTRACITOVÁ ŠEDÁ (RAL 7016), ZASKLENÍ ČIRÉ
- PRŮMYŠLOVÁ SEKČNÍ VRATA ZE SENDVIČOVÝCH PANELŮ, S OKNY A INTEGROVANÝMI DVEŘEMI  
BARVA ANTRACITOVÁ ŠEDÁ (RAL 7016), ZASKLENÍ ČIRÉ

0,000 = 320.470 m n. m., B.p.v. / SOUŘADNICOVÝ SYSTÉM JTSK

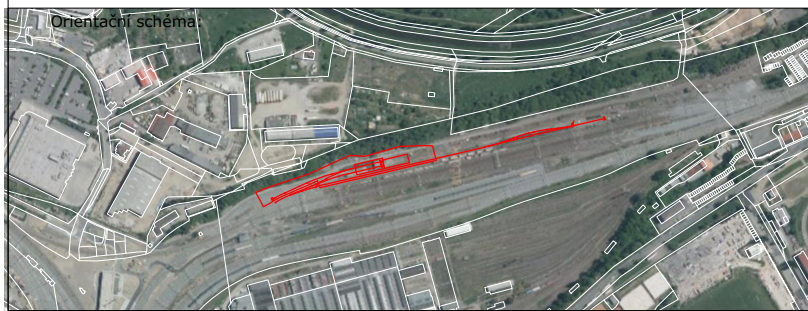

Razítko oprávněné osoby:

Podpis: Datum:

Revize:	Datum:	Popis:	Kontroloval:
000	31.03.2023	Čistopis dokumentace	Ing. arch. Vítězslav Glomb

Stavebník/Investor:	<b>Správa železnic, státní organizace</b> Adresa: Dlážděná 1003/7, 110 00 Praha 1	<b>SPRÁVA ŽELEZNIC</b>
Zástupce investora:	Stavební správa západ Adresa: Sokolovská 1955/278, Praha 9, 190 00	

Zhotovitel stavby:	<b>SAGASTA s.r.o.</b> Adresa: Novodvorská 1010/14, 142 00, Praha 4 - Lhotka Kontakt: T: +420 261 344 100 E: info@sagasta.cz	<b>SAGASTA</b>
--------------------	--	----------------

Zhotovitel objektu:	<b>SAGASTA s.r.o.</b> Adresa: Novodvorská 1010/14, 142 00, Praha 4 - Lhotka Kontakt: T: +420 261 344 100 E: info@sagasta.cz	<b>SAGASTA</b>
---------------------	--	----------------

Hlavní projektant (HP):	Specialista:	Odpovědný projektant:	Zpracovatel:
Ing. arch. Vítězslav Glomb	Ing. arch. Pospíšil	Ing. arch. Vítězslav Glomb	Ing. Petr Pospíšil

Název stavby/akce:	Přemístění haly pro OTV a zřízení integrovaného provozního pracoviště OŘ Plzeň	Označení (S-kód): S631800302
Název části:	POZEMNÍ OBJEKTY PROVOZNÍCH A TECHNOLOGICKÝCH BUDOV	Zakázka: 119 061
Název objektu:	Oprávněnská hala Architektonicko-stavební řešení	Označení části: D.2.2.1.1
Název přílohy:	VÝKRESOVÁ ČÁST	Označení objektu/komplexu: SO 11-72-01.12
Název dílčí části přílohy:	POHLED JIŽNÍ	Číslo přílohy: 2 010
Kraj:	Katastrální území: Plzeňský [722731]	Paré:
Stupeň dokumentace:	Datum zpracování: 03.2023	Formáty: 8x A4
PDPs	Měřítko: 1:50	
Soubor: 1 2 Objekt dokumentace: Část: 01 02 03 Objekt: 01 02 03 
Příloha: 01 02 
Revize: 01 02 