
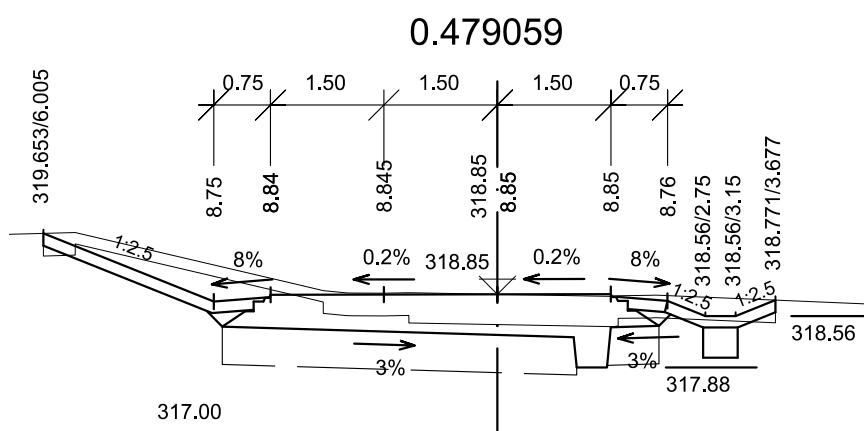
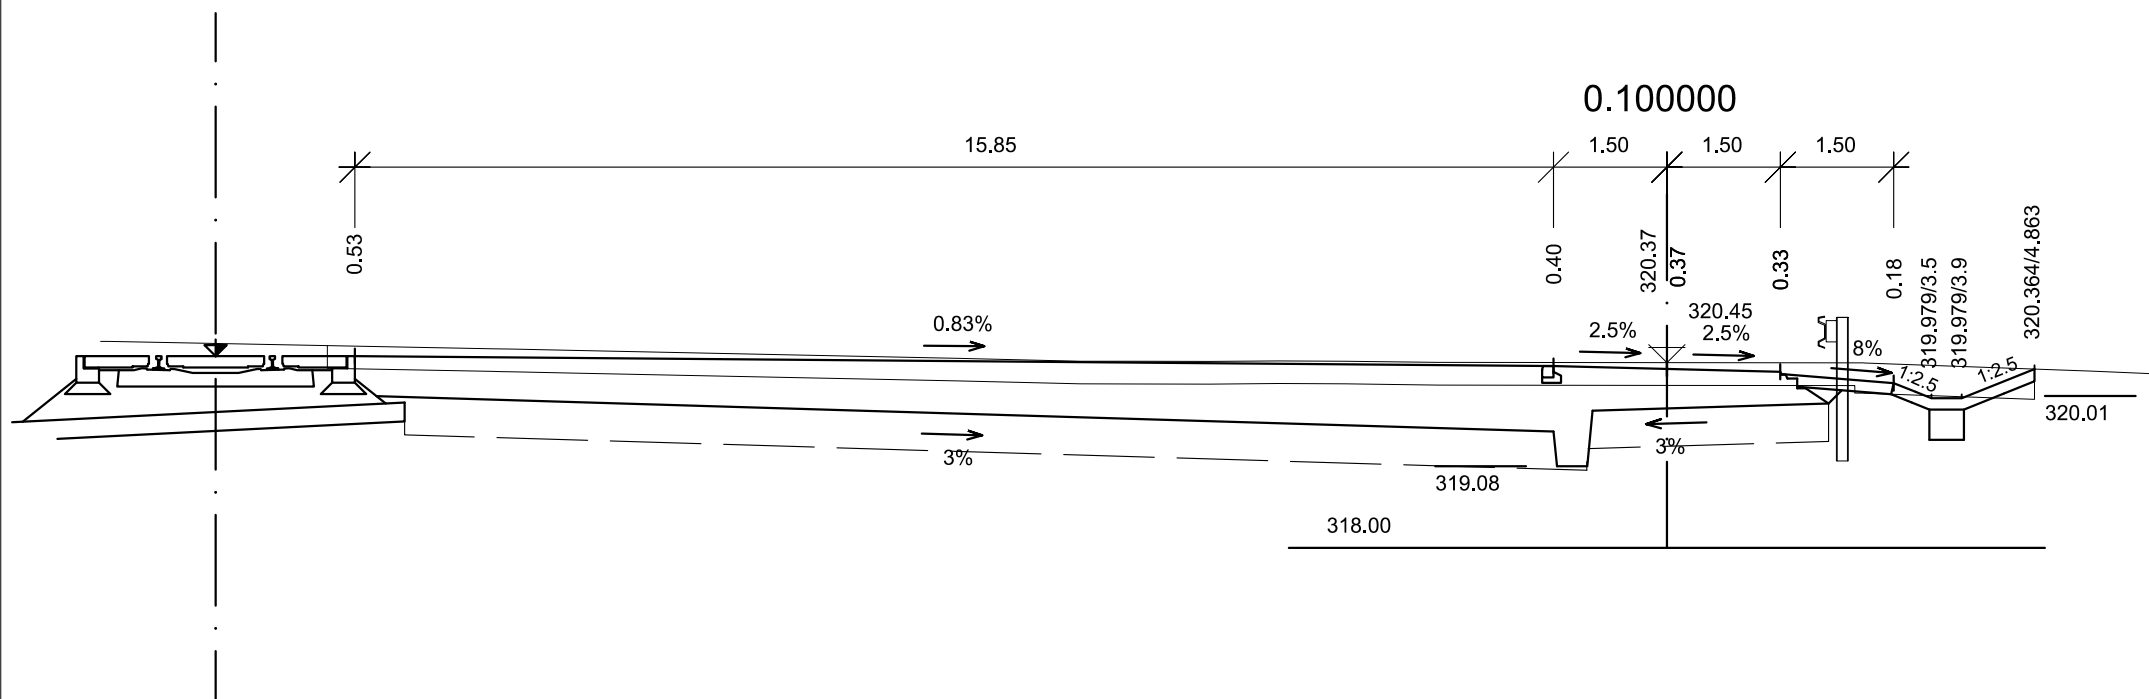
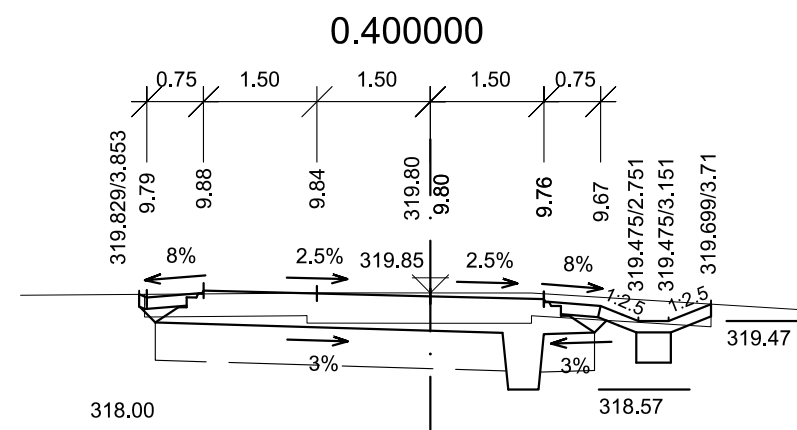
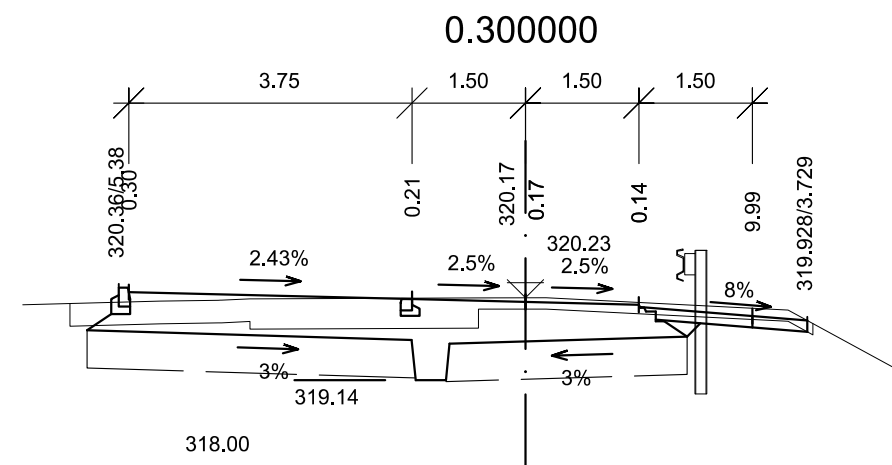
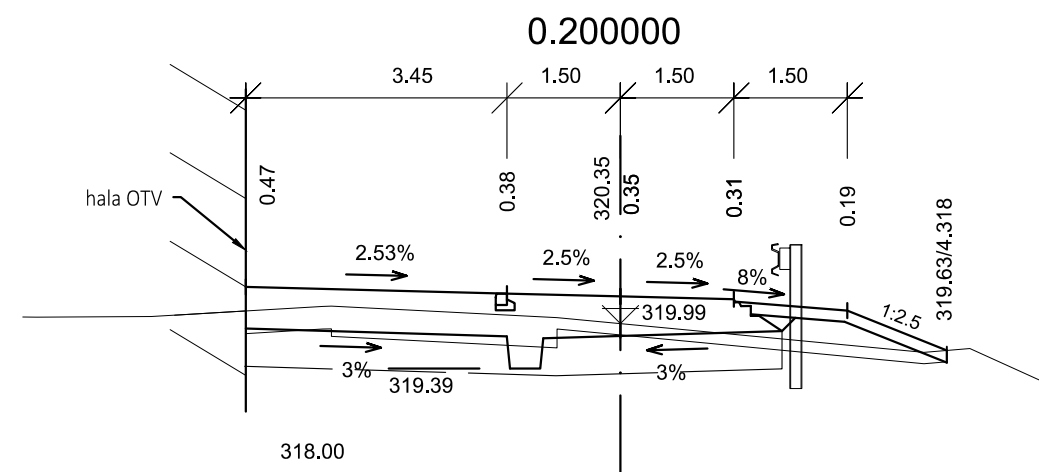


SO 11-50-01
CHARAKTERISTICKÉ PŘÍČNÉ ŘEZY
M 1:100

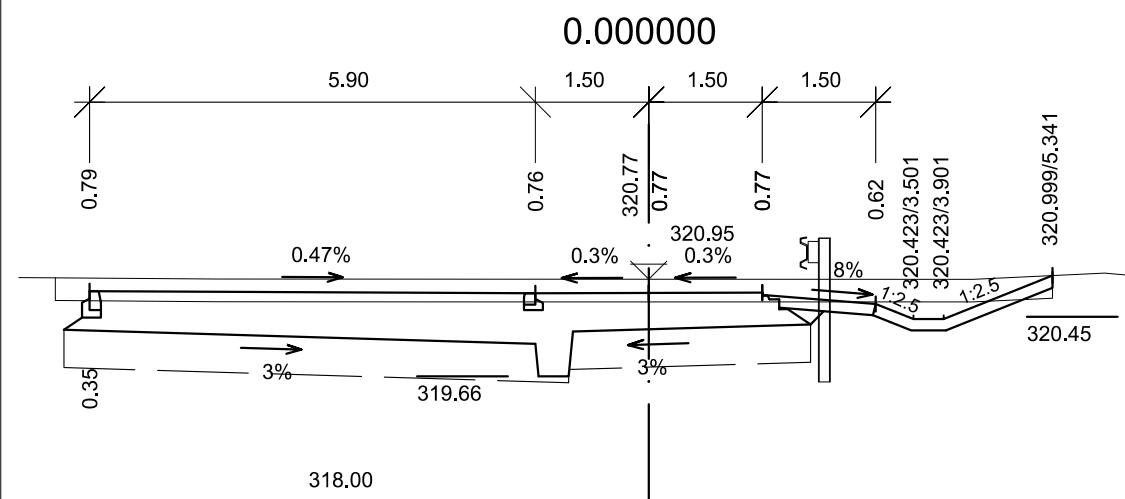

		Razítko oprávněné osoby:	
Revize:		Datum:	
000	31.03.2023	Čistopis dokumentace	
Kontroloval:		Ing. arch. Vítězslav Glomb	
Stavebník/Investor:		Správa železnic, státní organizace	
Adresa:		Dlážděná 1003/7, 110 00 Praha 1	
Zástupce investora:		Stavební správa západ	
Adresa:		Sokolovská 1955/278, Praha 9, 190 00	
Zhotovitel stavby:		SAGASTA s.r.o.	
Adresa:		Novodvorská 1010/14, 142 00, Praha 4 - Lhotka	
Kontakt:		T: +420 261 344 100 E: info@sagasta.cz	
Zhotovitel objektu:		SAGASTA s.r.o.	
Adresa:		Novodvorská 1010/14, 142 00, Praha 4 - Lhotka	
Kontakt:		T: +420 261 344 100 E: info@sagasta.cz	
Hlavní projektant (HIP):		Specialista:	Odpovědný projektant:
Ing.arch. Vítězslav Glomb		Suchánek David	Ing. Zuzana Biela
Zpracovatel:		Suchánek David	
Název stavby/akce:		Přemístění haly pro OTV a zřízení integrovaného provozního pracoviště OŘ Plzeň	
Název části:		STAVEBNÍ ČÁST	
Název objektu:		Pozemní komunikace	
Název přílohy:		Charakteristické příčné řezy	
Název dílčí části přílohy:		—	
Kraj:		Katastrální území:	TUDU:
Plzeňský		Plzeň[722731]	0202PI
Stupeň dokumentace:		Datum zpracování:	Formáty:
PDPS	03.2023	3 x A4	Měřítko:
S-kód:		Část:	Objekt:
5 6 3 1 8 0 0 3 0 2		— P D P S —	D 2 1 8 1 —
Podobjekt:		Příloha:	Revize:
— X X		— 2 —	0 0 4 —
[Prostor pro další informace]			