



SO 11-50-01
VZOROVÉ PŘÍČNÉ ŘEZY
M 1:50

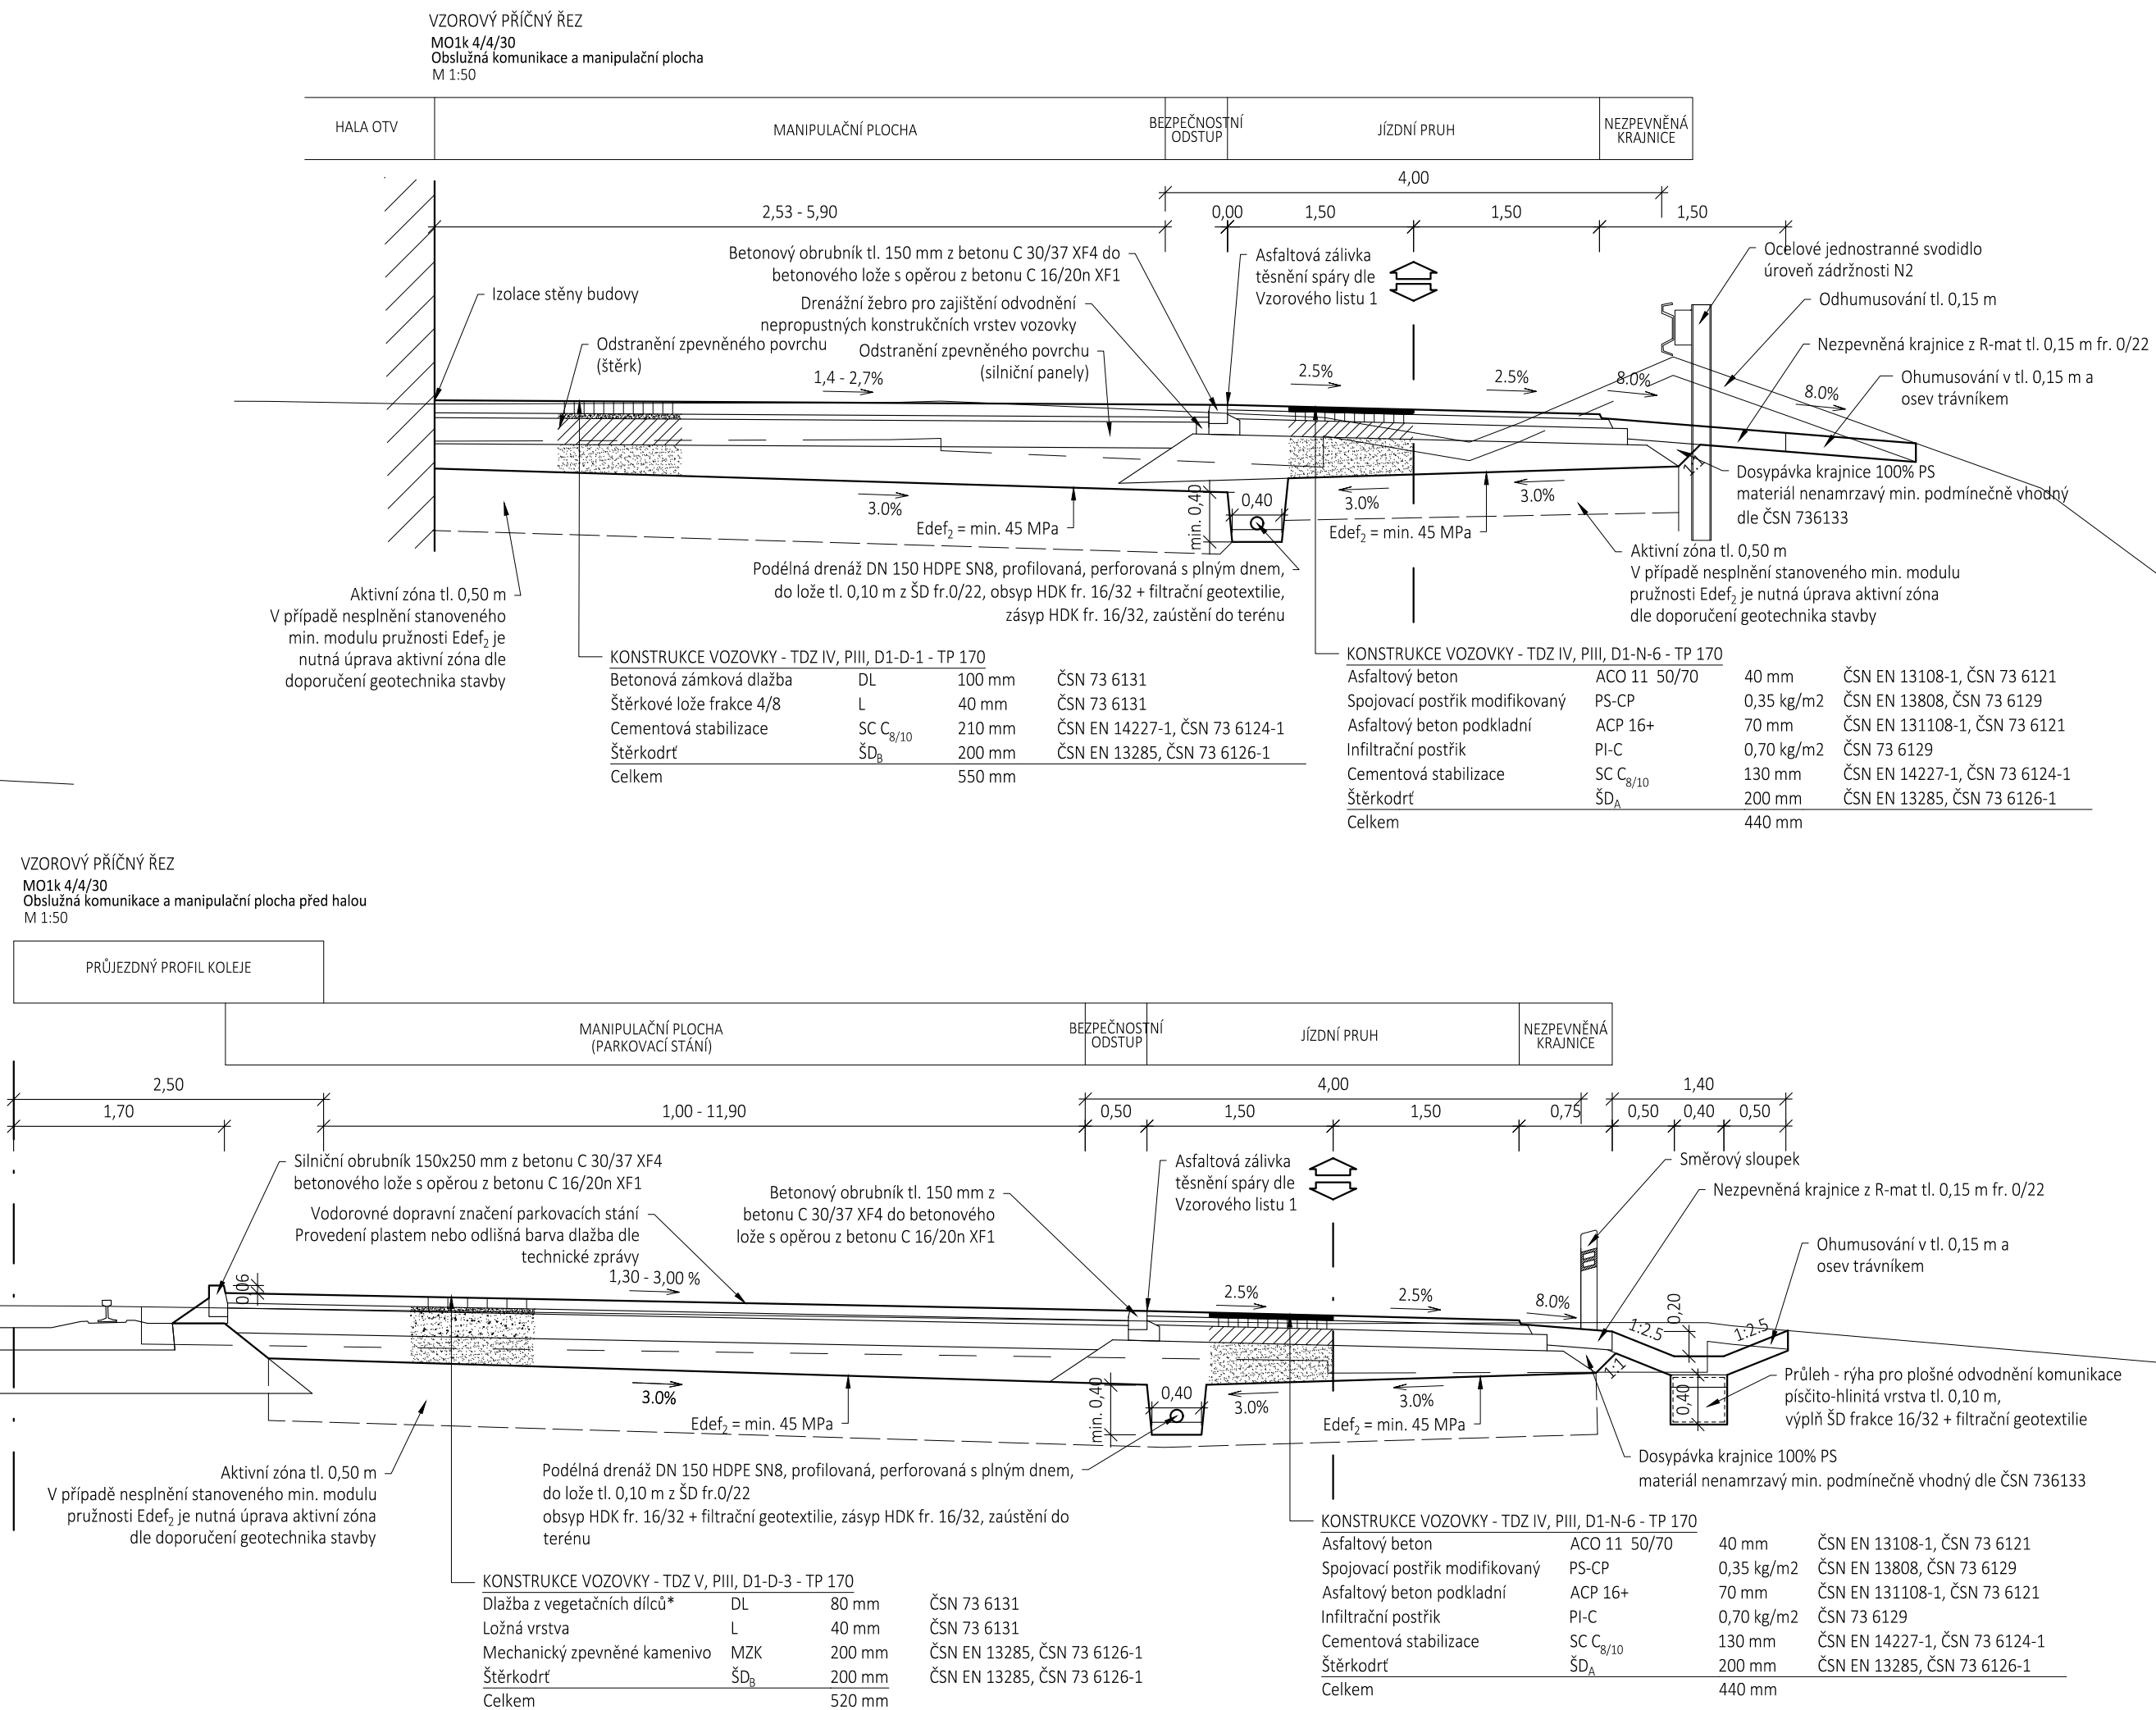

* Otvory dlažby budou vyplněny zeminou dle ČSN 73 6131. Zemina bude smíchána s absorbentem ropných látek

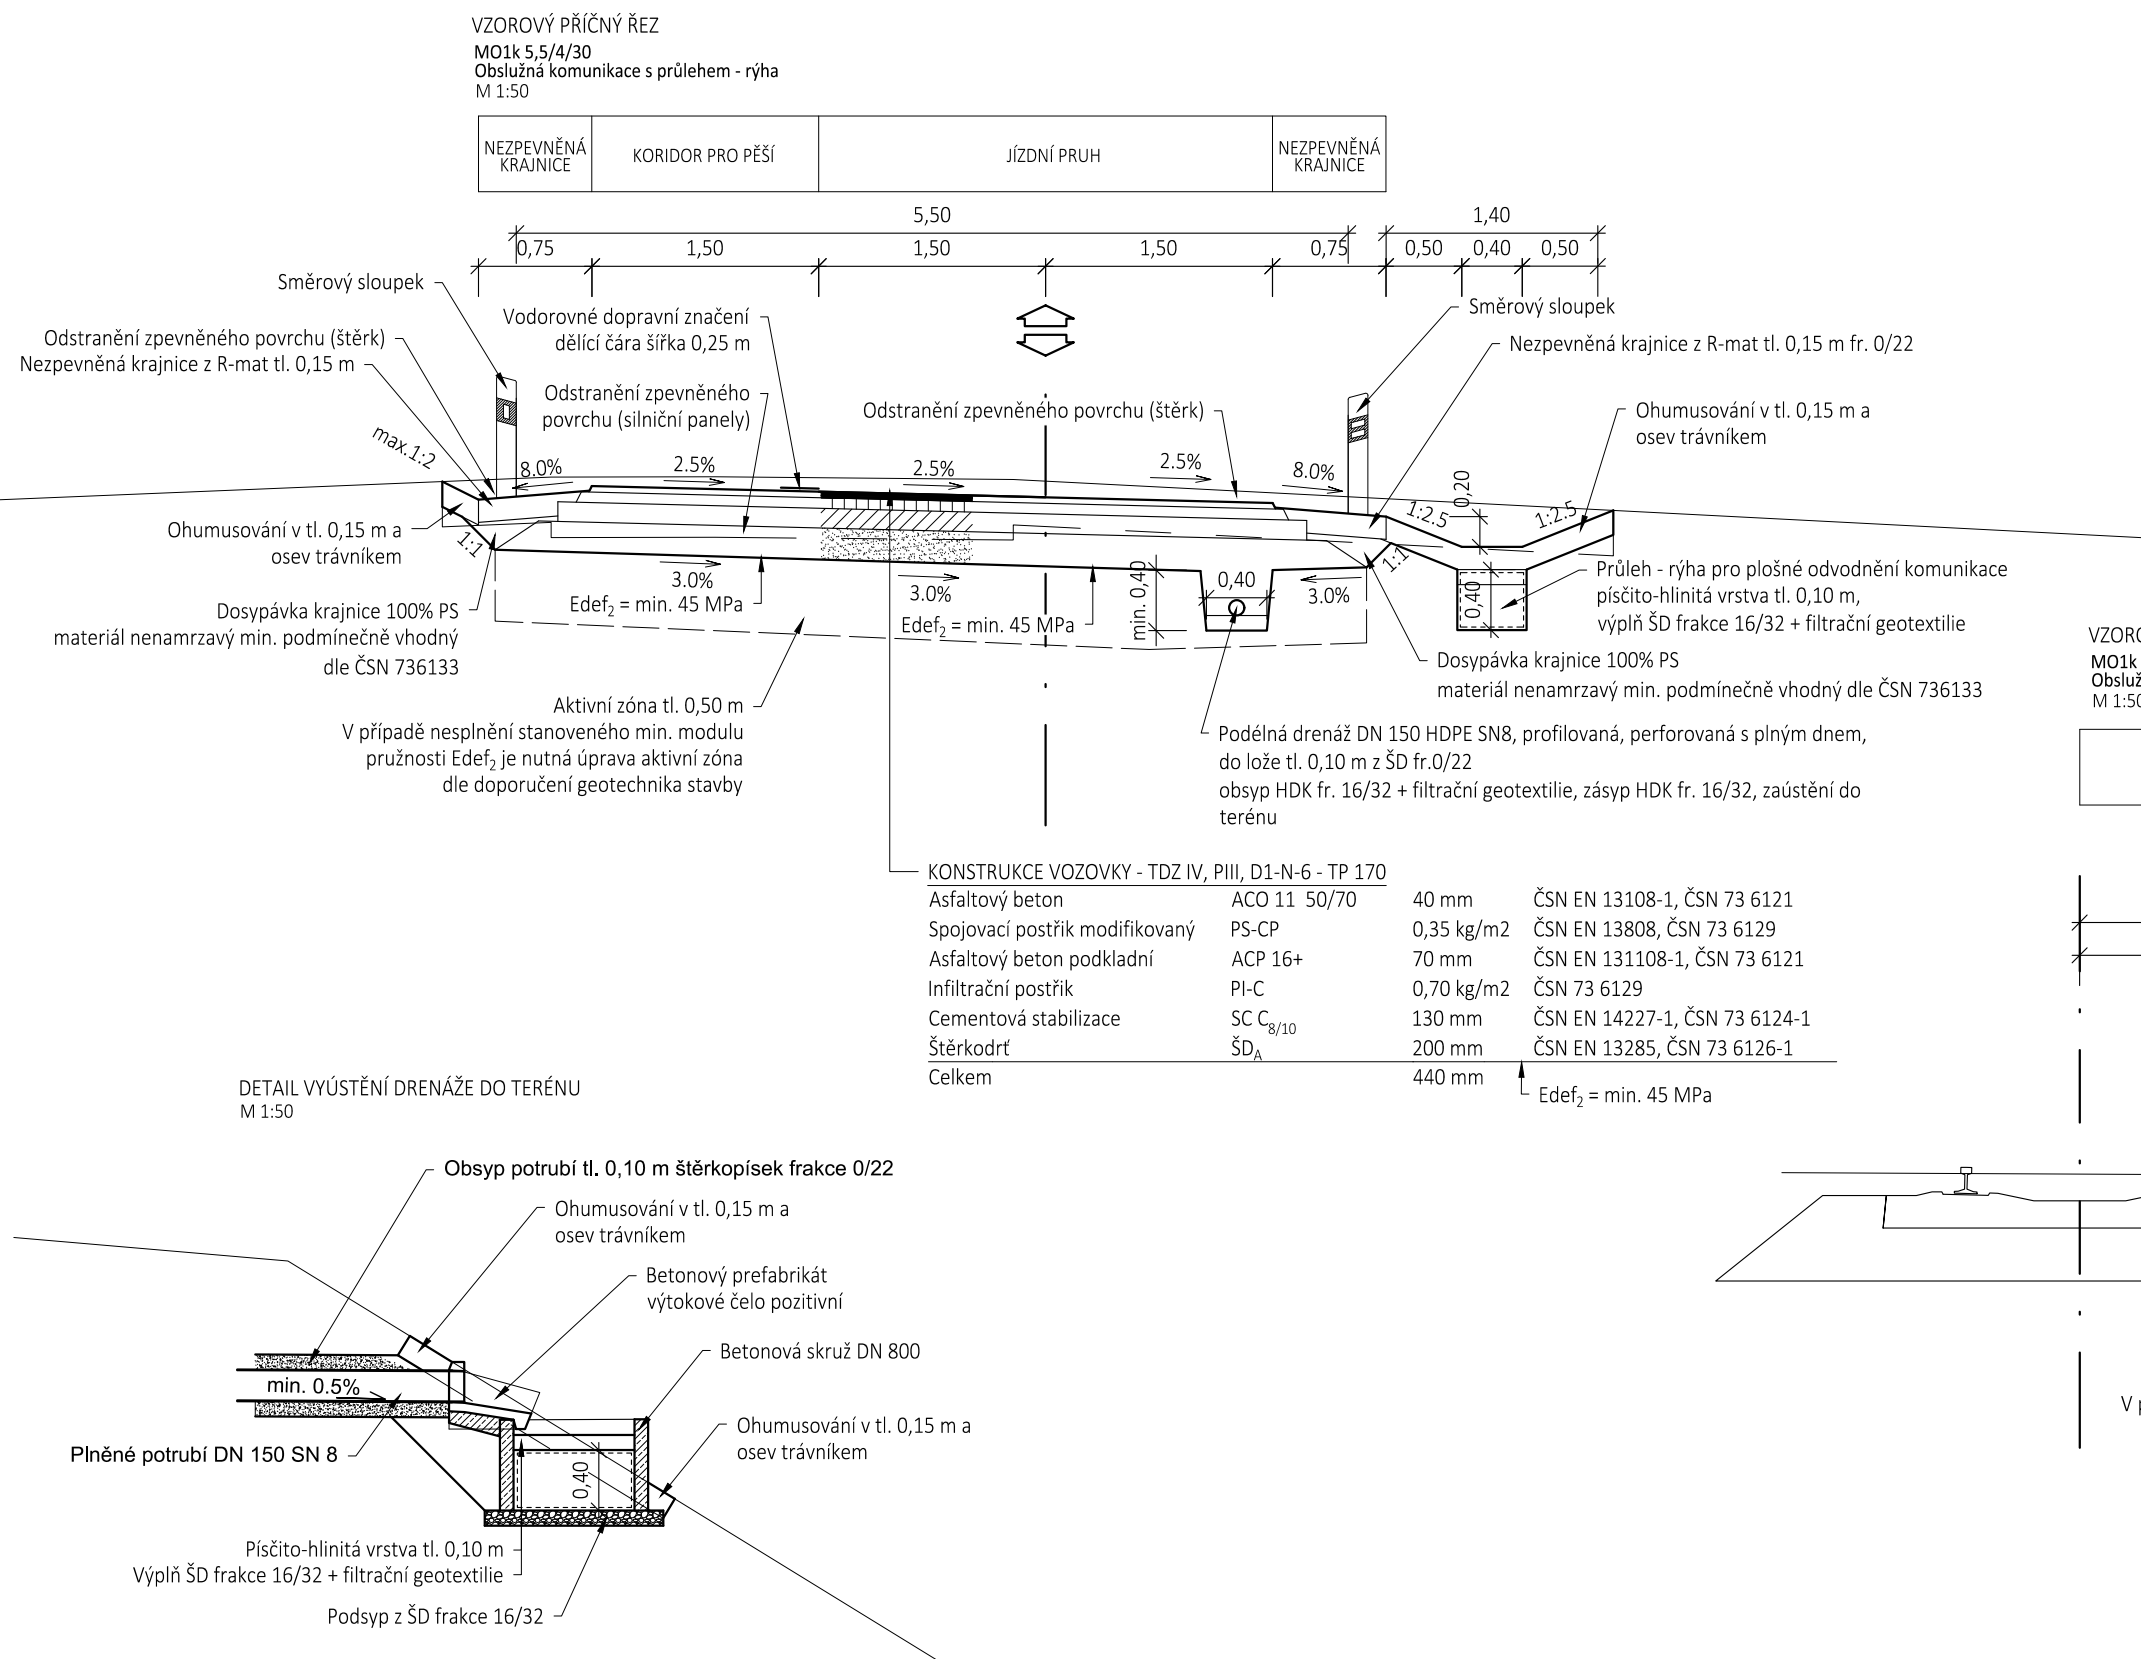