




POHLED ZLEVA M 1:100

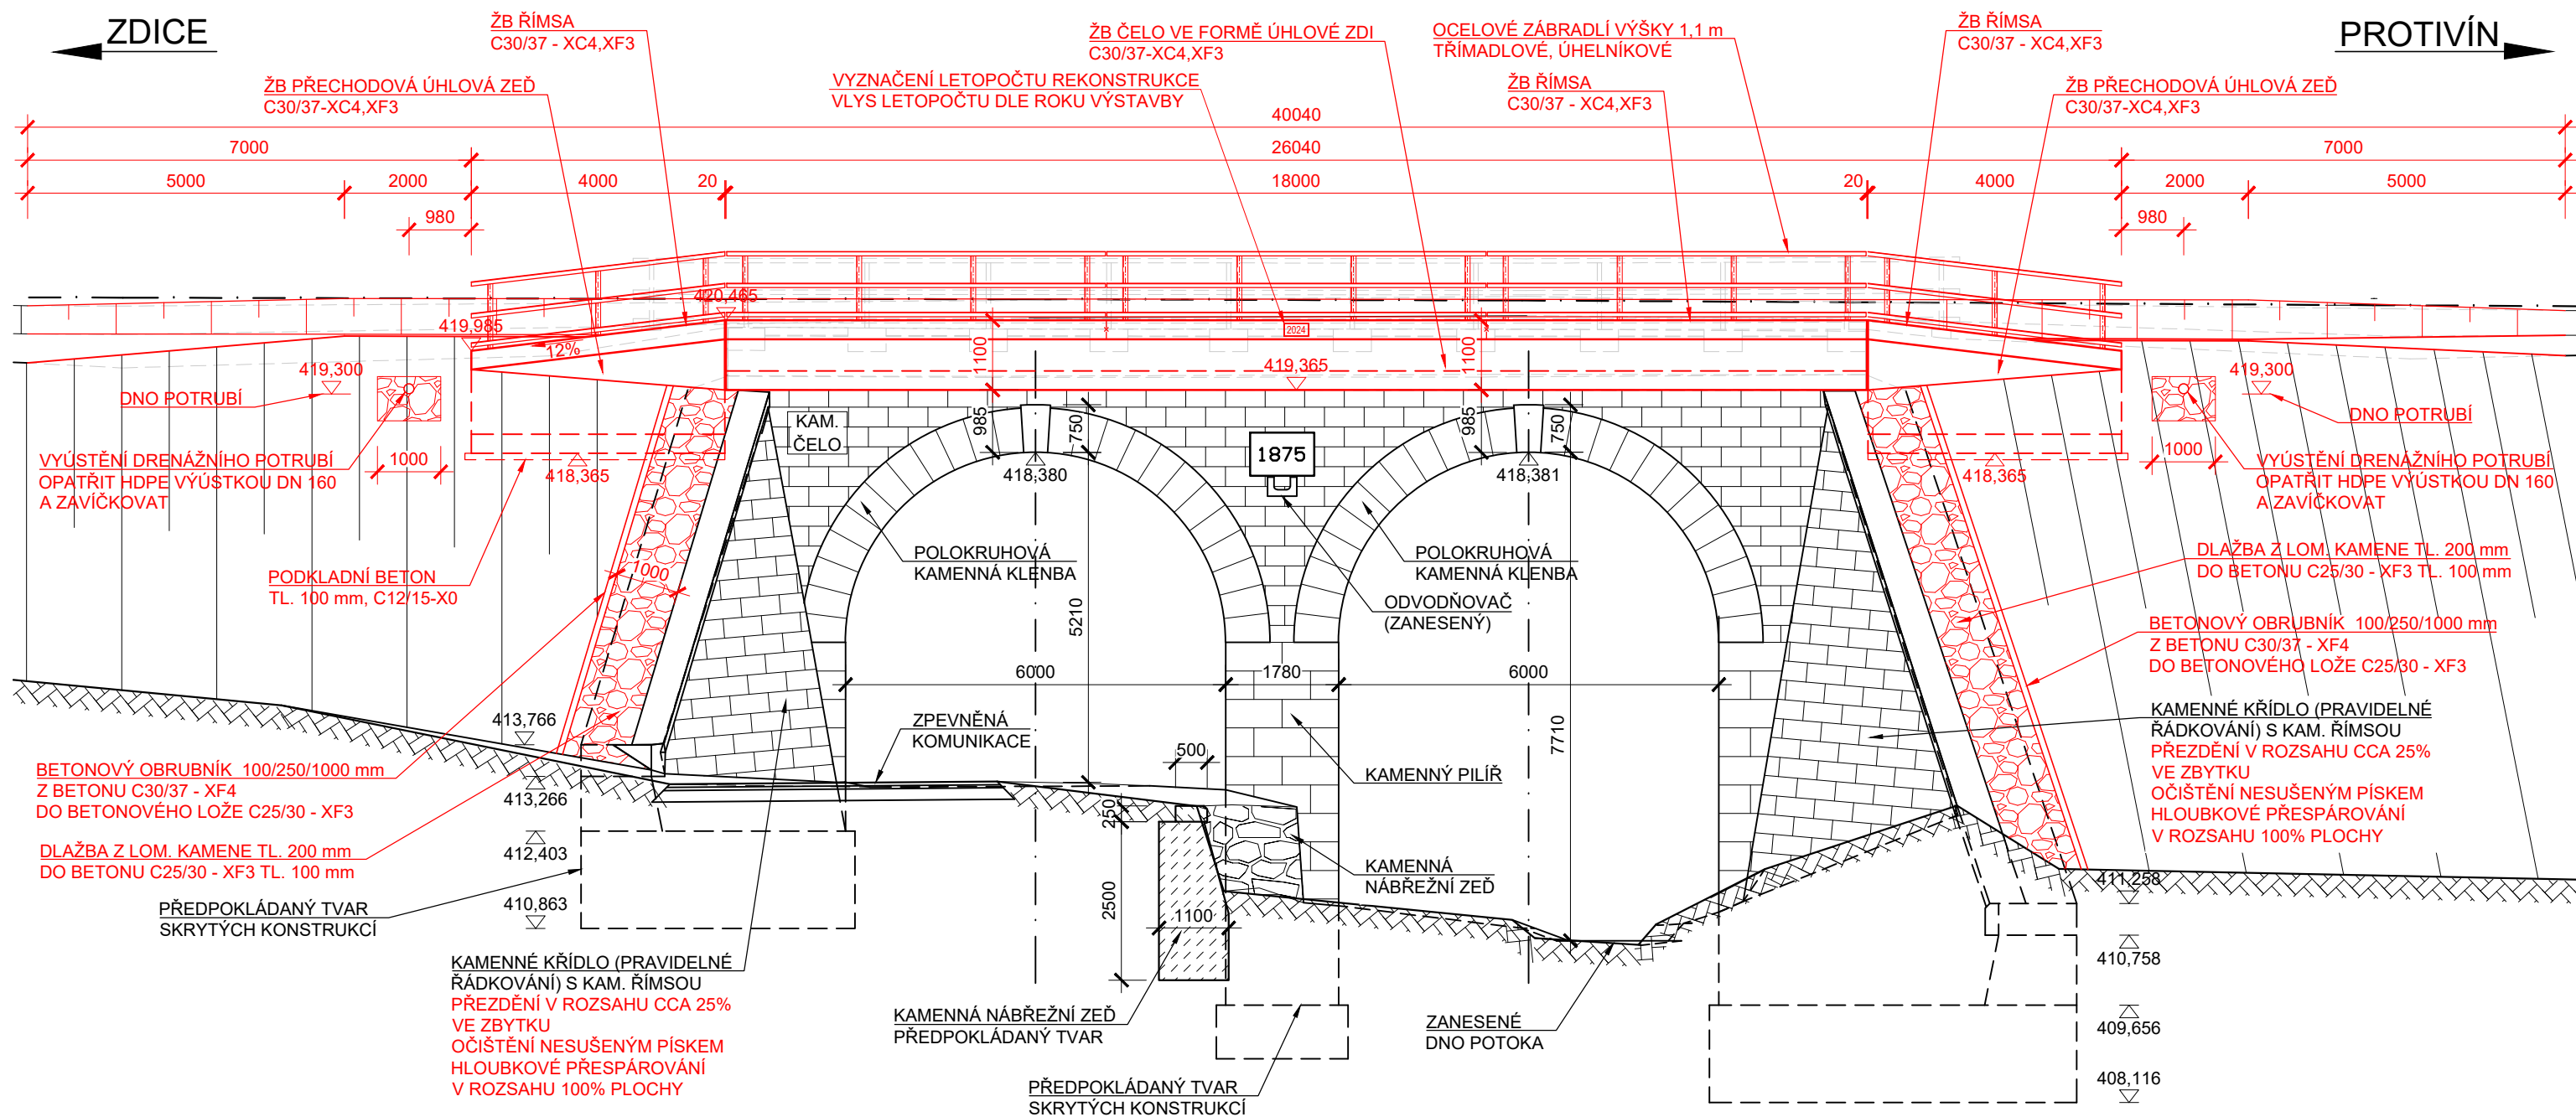

POHLED ZPRAVA M 1:100

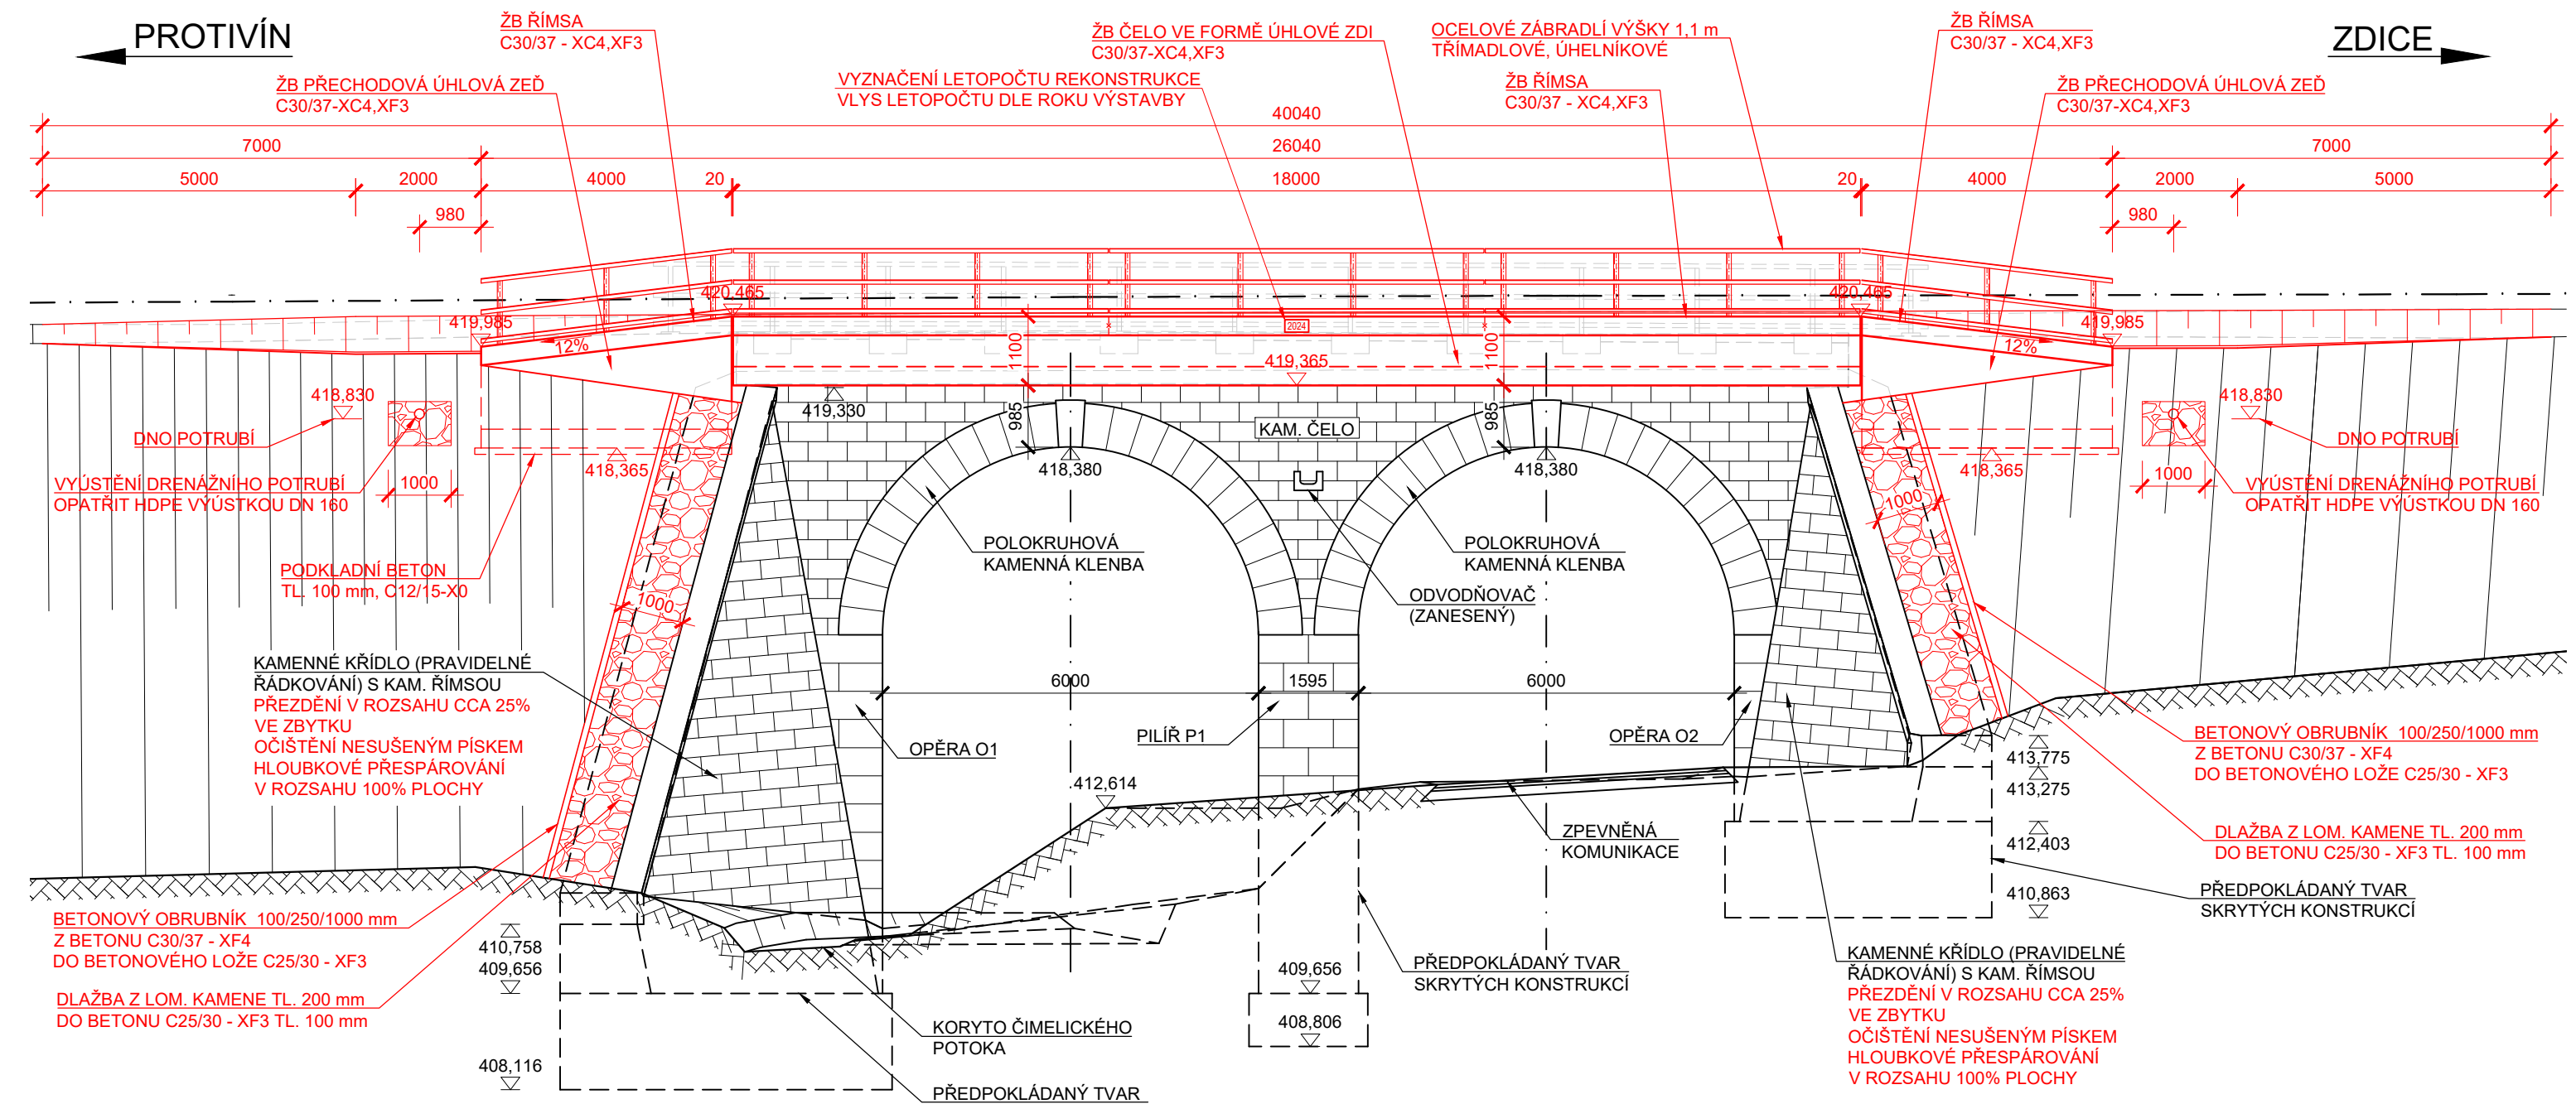

PŮDORYS M 1:100

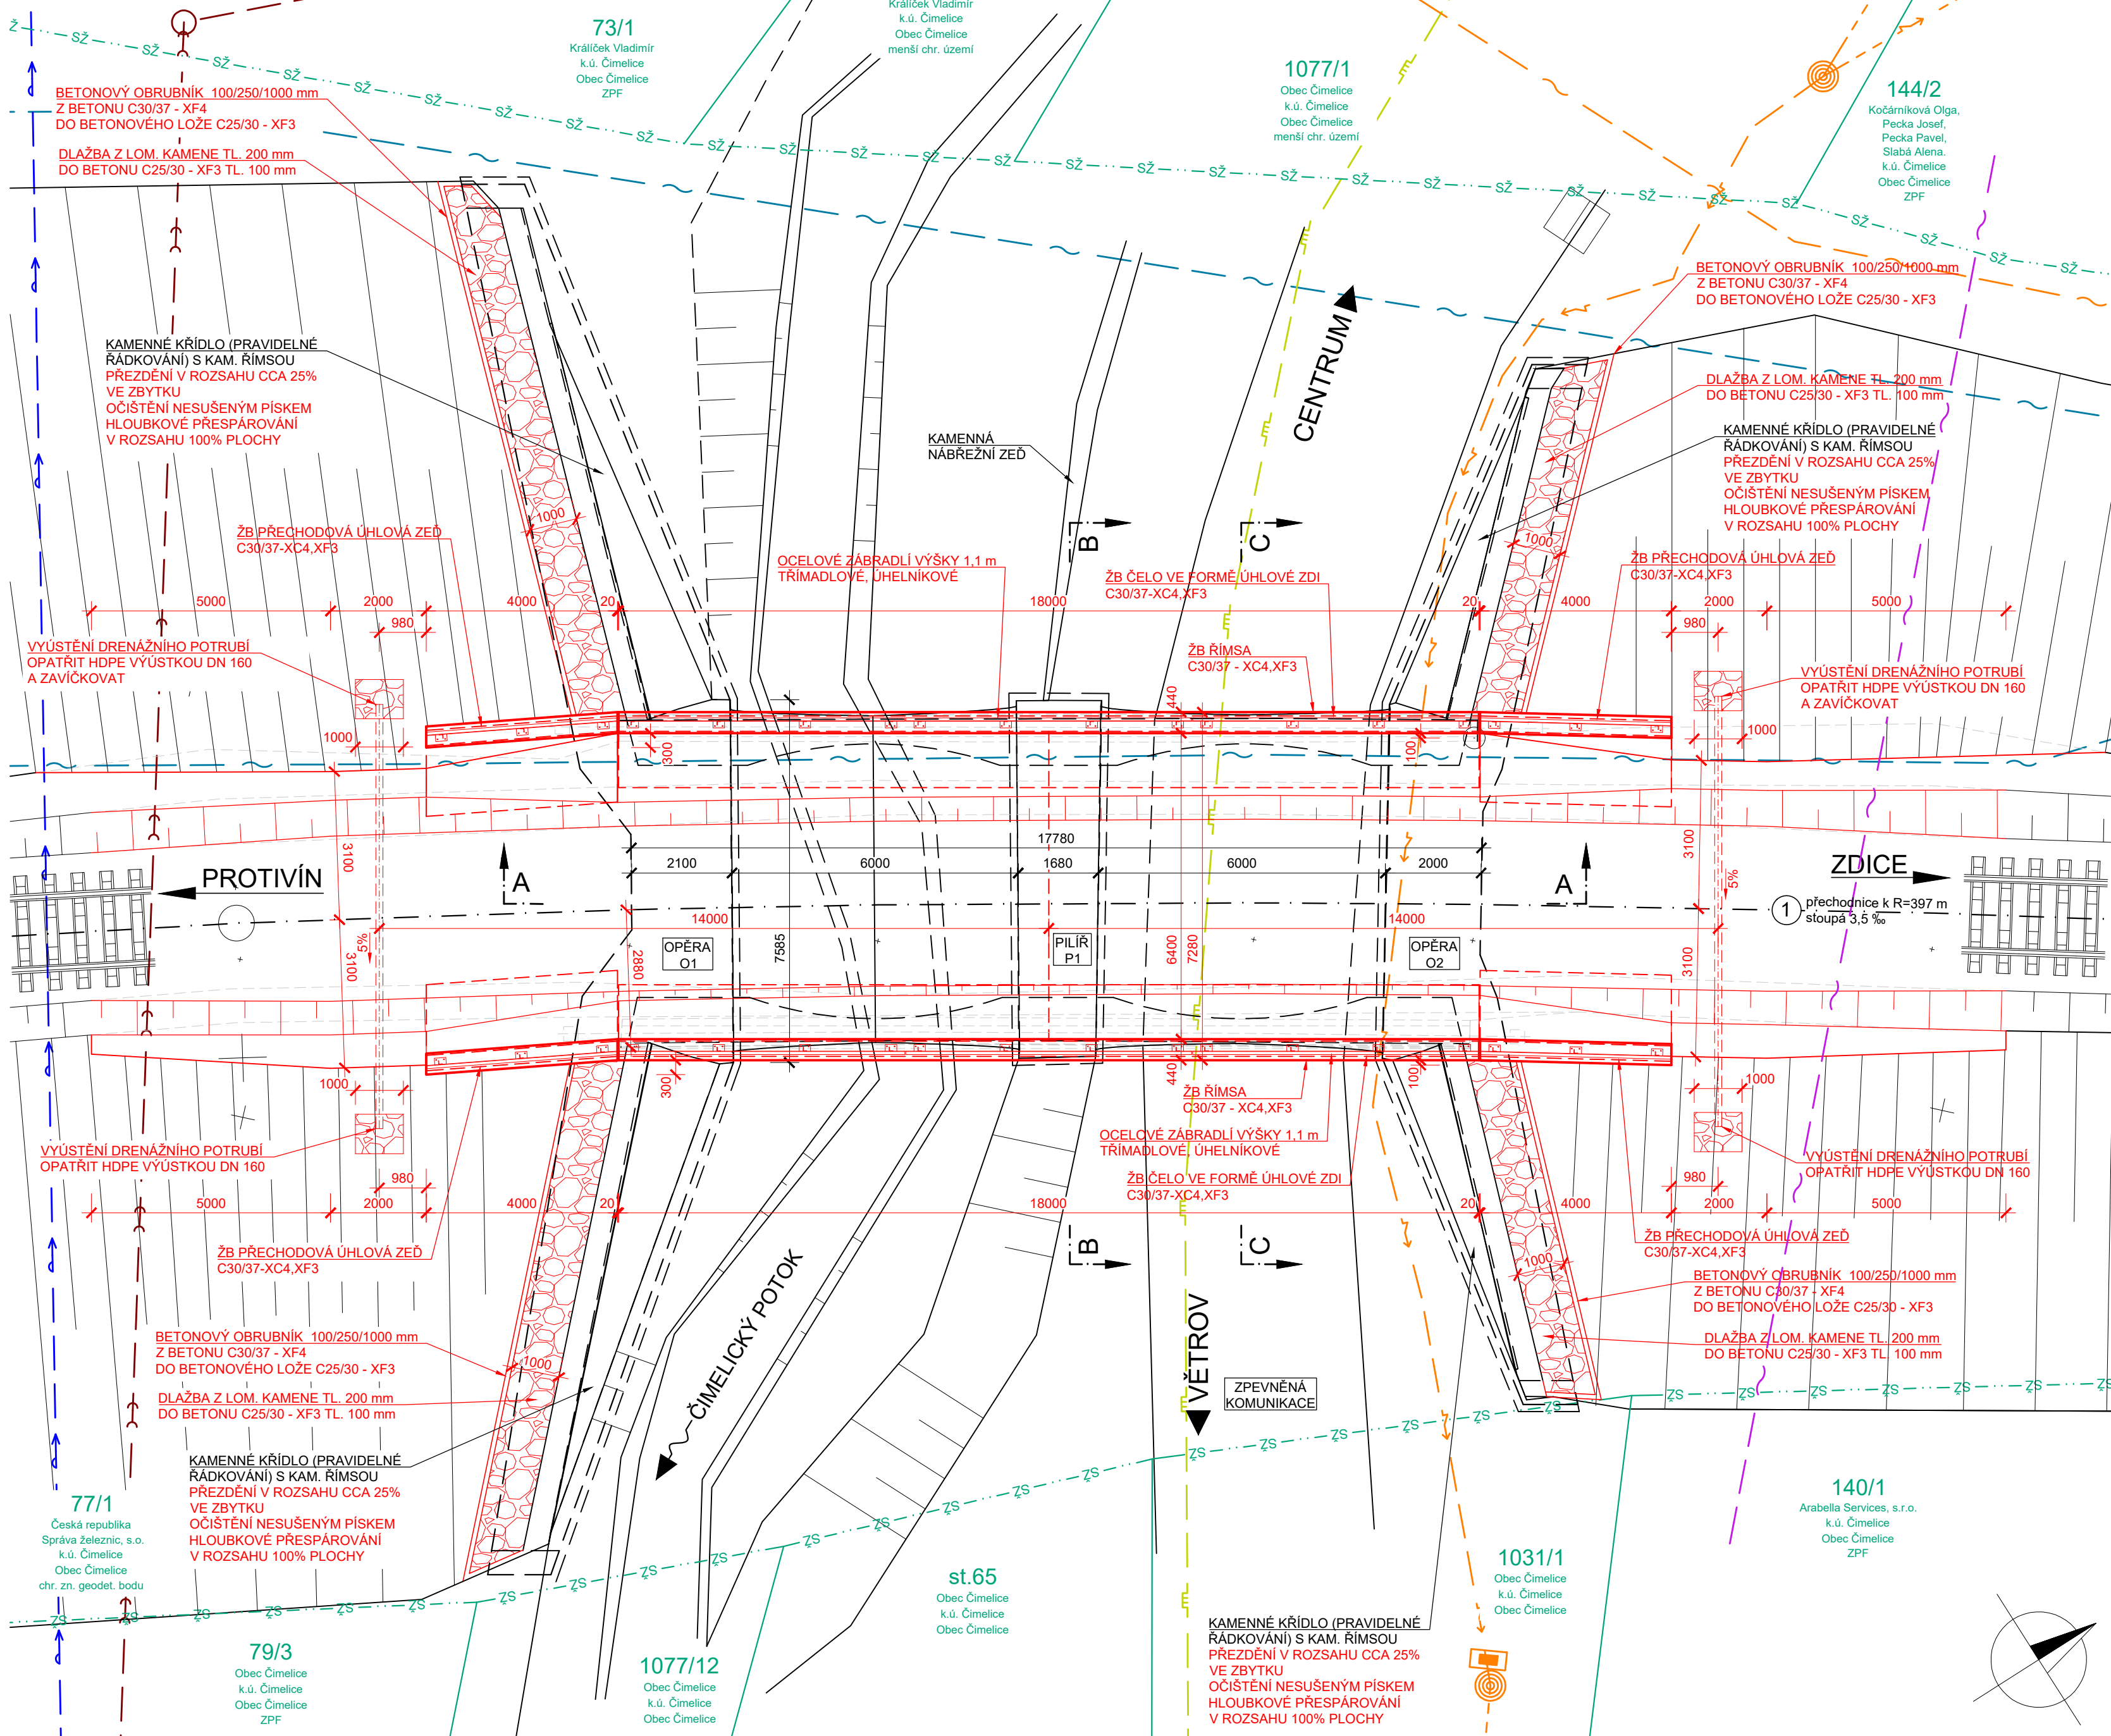

LEGENDA ČAR:

- KATASTR - HRANICE POZEMKŮ
- KATASTR - HRANICE KATASTRŮ
- KATASTR - HRANICE POZEMKŮ SPRÁVY ŽELEZNIC, s.o.
- KABELIZACE SŽ VE SPRÁVĚ SEE PLZEŇ, SSZT CBE A SŽT
- SÍŤ ELEKTRONICKÝCH KOMUNIKACÍ, PODZEMNÍ VEDENÍ - CETIN
- STŘEDOTLAKÝ PLYNOVOD - EG.D, a.s.
- PODZEMNÍ VEDENÍ NN - EG.D, a.s.
- NADZEMNÍ VEDENÍ NN - EG.D, a.s.
- ZAŘÍZENÍ SDĚLOVACÍ TECHNIKY, ZRUŠENÉ PODZ. VEDENÍ - EG.D, a.s.
- VODOVOD - ČEVAK a.s.
- KANALIZACE - ČEVAK a.s.

POZNÁMKA:

- VÝKRES STÁVAJÍCÍHO STAVU JE ZAKRESLEN NA ZÁKLADĚ DODANÉHO GEODETICKÉHO ZAMĚŘENÍ A ARCHIVNÍ DOKUMENTACE Z ROKU 1876
- DIMENZE SKRYTÝCH TVARŮ SPODNÍ STAVBY NEMUSÍ BÝT SHODNÉ SE ZAKRESLENÝM STÁVAJÍCÍM STAVEM
- JEDNÁ SE O JEDNOKOLEJNOU NEELEKTRIFIKOVANOU TRATĚ, KOLEJ JE BEZSTYKOVÁ
- PŘEKÁŽKA: ZPEVNĚNÁ KOMUNIKACE A TRVALÝ VODNÍ TOK (ČIMElický POTOK)
- NA MOSTĚ A V JEHO NEJBLIŽŠÍM OKOLÍ JSOU UMÍSTĚNY BODY ŽBP (Č. 1129 A 1130), KTERÉ SLOUŽÍ K URČOVÁNÍ PROSTOROVÉ POLOHY KOLEJÍ. JELIKOŽ DOJDE PŘI STAVBĚ KE ZNIČENÍ TĚCHTO BODŮ, BUDE PO UKONČENÍ STAVEBNÍCH PRACÍ STABILIZOVÁNA ADEKVÁTNÍ NAHRADA ZA TYTO ZNIČENÉ BODY PŘÍBLIŽNĚ VE STEJNÉ POLOZE (VIZ TAKÉ VYJÁDRĚNÍ SŽ - SŽG RP CBE V DOKLADOVÉ ČÁSTI DOKUMENTACE).
- PO CELOU DOBU STAVBY JE NUTNÉ RESPEKTOVAT POLOHU STÁVAJÍCÍCH INŽENÝRSKÝCH SÍTÍ
- PŘED ZAPOČETÍM STAVEBNÍCH PRACÍ JE NUTNÉ NECHAT VYTÝČIT VŠECHNY INŽENÝRSKÉ SÍŤE V PROSTORU STAVBY A V PŘÍPADĚ POTŘEBY PROVĚST JEJICH OCHRANU (VIZ DOKLADOVOU ČÁST DOKUMENTACE)
- KABELIZACE SŽ VE SPRÁVĚ SEE PLZEŇ, SSZT CBE A SŽT, KTERÁ SE NACHÁZÍ V OBVODU STAVBY A JE VEDENÁ PO STÁVAJÍCÍM MOSTNÍM OBJEKTU, SE PO DOBU VÝSTAVBY VYVĚSÍ A OCHRÁNÍ ODPOVÍDAJÍCÍM ZPŮSOBEM A NÁSLEDNĚ SE ULOŽÍ DLE S4 A NA MOSTĚ DO NOVÉHO ŽLABU

SOUŘADNICOVÝ SYSTÉM: S-JTSK
VÝŠKOVÝ SYSTÉM: Bpv

STAVBA:	Oprava mostu v km 37,413 na trati Vráž u Písku – Čimelice		
OBJEDNATEL:	Správa železnic, státní organizace Dlážděná 1003/7 110 00 Praha 1, Nové Město		
PROJEKTANT:	Egnea s.r.o. Kpt. Jaroše 35/20 434 01 Most		

Účel PD:	HLAVNÍ PROJEKTANT:	VYPRACOVAL:	Datum:	01/2024
PDPs	ING. MICHAL BERNÁT	ING. PETR ŠEDIVÝ	Zakázka:	19E02
Egnea s.r.o., Kpt. Jaroše 35/20, 434 01 Most, tel.: 733 774 924, e-mail: berna@megnea.cz				Část:
OBJEKT:				Paré:
SO 01 Most v km 37,413				D.1.1
PŘÍLOHA:				Příloha:
DISPOZICE NOVÉHO STAVU - PŮDORYS A POHLEDY				3.1