



CDP PRAHA


GSM-R PERNEROVA


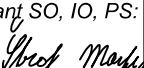


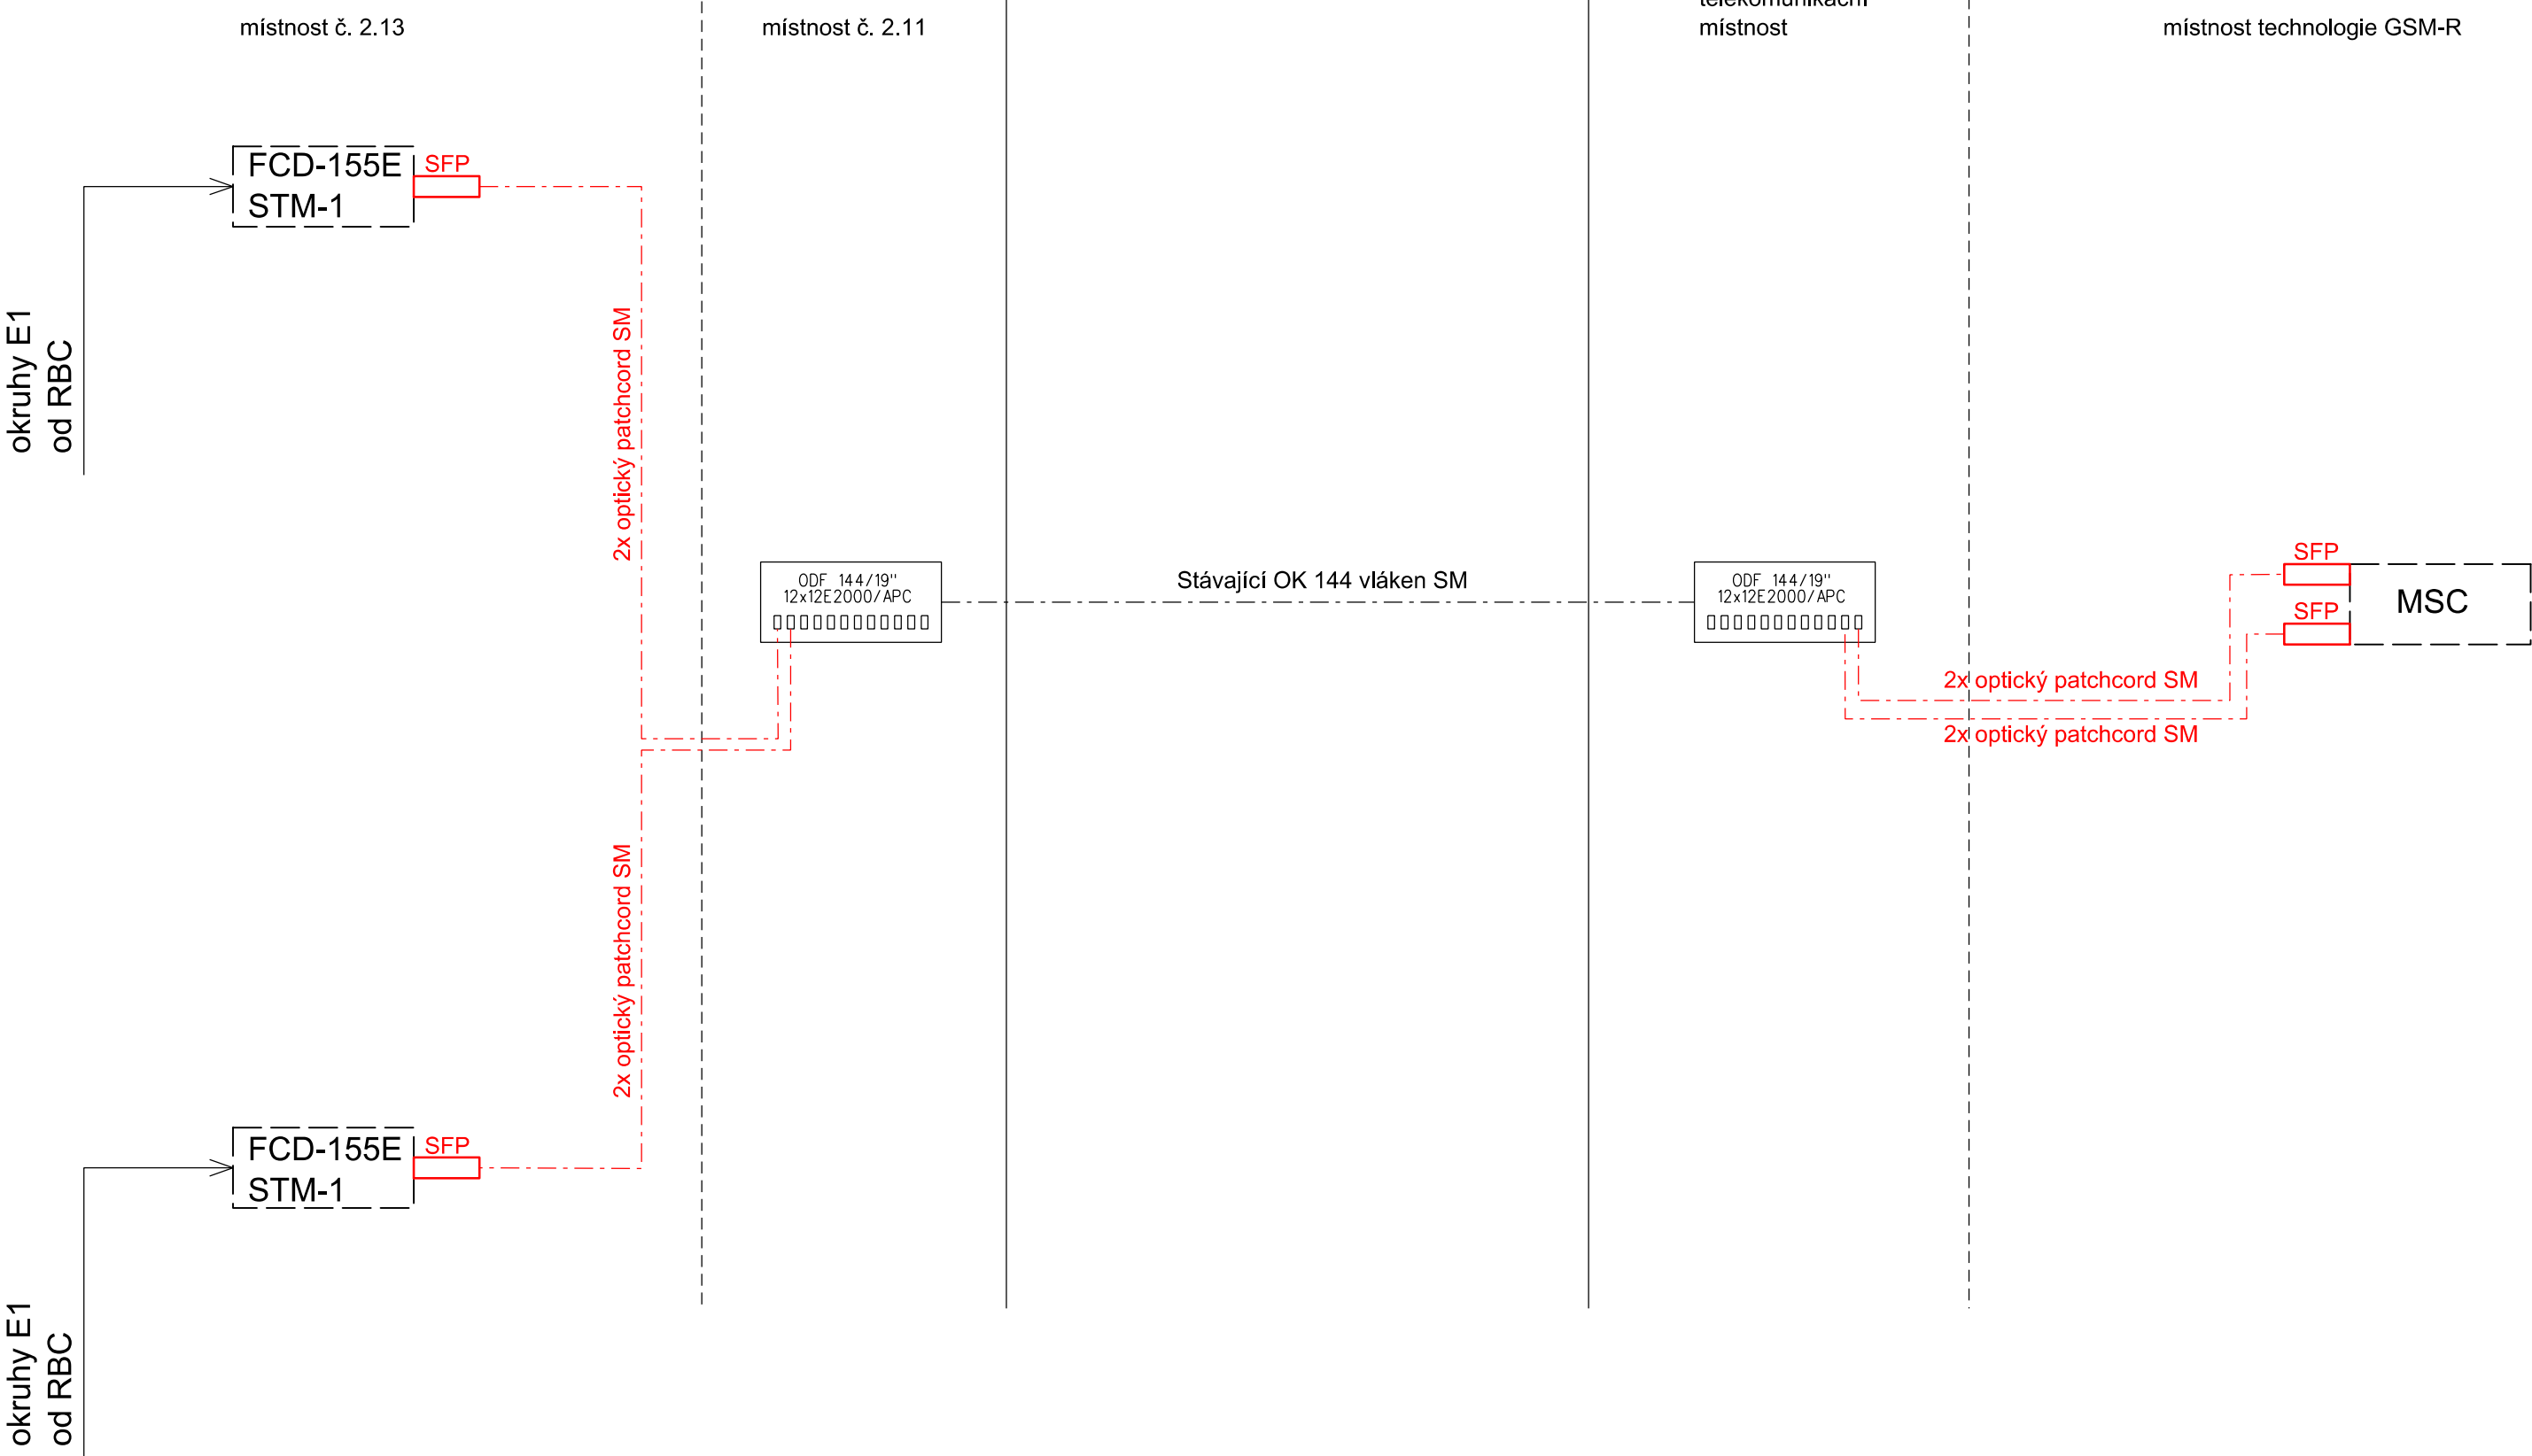

Po připomínkách 08/2016

VÝŠKOVÝ SYSTÉM Bpv		SOUŘADNICOVÝ SYSTÉM S-JTSK	
Číslo změny:	Obsah změny:	Datum změny:	
01	-	-	
02	-	-	
03	-	-	

Objednatel:		SŽDC, s.o.	
		Dlážděná 1003/7, 110 00 Praha 1	
Správa železniční dopravní cesty		tel.: +420 222 335 777	
		e-mail: szdc@szdc.cz	

Generální projektant:		SUDOP PRAHA a.s.		Hlavní inženýr projektu:	
		Olšanská 1a, 130 80 Praha 3		ING. MARTIN RAIBR	
		tel.: +420 267 094 111		Garant profese:	
		fax: +420 224 230 316		ING. MARTIN ŠTROF	
		e-mail: praha@sudop.cz			

Středisko:					
ELEKTROTECHNIKY, TRAKCE, SDĚLOVACÍ A ZABEZPEČOVACÍ TECHNIKY					
Vedoucí střediska:		Odpovědný projektant SO, IO, PS:		Vypracoval:	
					
ING. MARTIN RAIBR		ING. MARTIN ŠTROF		ING. OLDŘICH HORA	
				Kontroloval:	
					
				ING. MARTIN ŠTROF	

Název akce:		Číslo smlouvy:	
		15 398 208	
ETCS Praha Uhřetěves - Votice		Projektový stupeň:	
		PD	
Část:		Datum:	
		08/2016	
TECHNOLOGICKÁ ČÁST ŽELEZNIČNÍ SDĚLOVACÍ ZAŘÍZENÍ		Číslo části:	
		D.2.2.4	
Název přílohy:		Měřítko:	Počet formátů:
		-	3A4
Schéma propojení CDP Praha a GSM-R		Číslo přílohy:	
		0006	