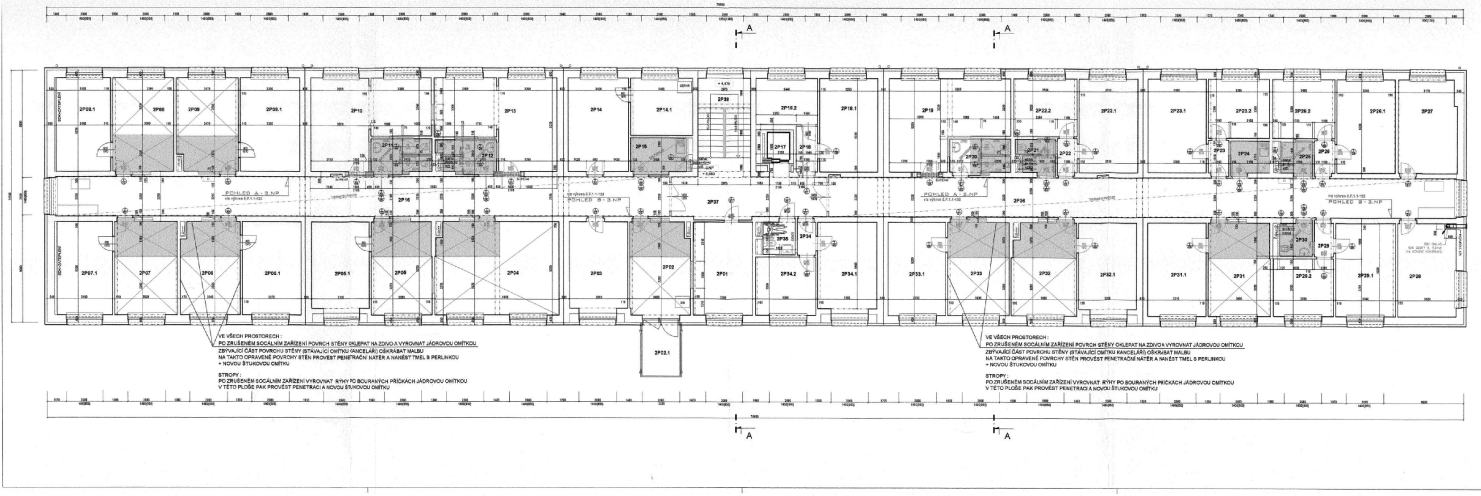

LEGENDA MÍSTNOSTÍ

M.ČÍSLO	ÚČEL MÍSTNOSTI	PLOCHA	PODLAHA	STĚNY	STROP	POZNÁMKA
2P01	KANCELÁŘ	17,48	KOBEREC	VÁP.ŠTUKOVÁ OMÍT.	VÁP.ŠTUKOVÁ OMÍT.	
2P01	KANCELÁŘ	17,61	KOBEREC	PLÁSTOVÁ OMÍT.	VÁP.ŠTUKOVÁ OMÍT.	KOBEREC LIŠTA
2P02.1	SKLADY	6,27	PORCHOBĚT	VÁP.ŠTUKOVÁ OMÍT.	VÁP.ŠTUKOVÁ OMÍT.	
2P03	KANCELÁŘ	18,00	KOBEREC	VÁP.ŠTUKOVÁ OMÍT.	VÁP.ŠTUKOVÁ OMÍT.	
2P04	KANCELÁŘ	35,66	KOBEREC	PLÁSTOVÁ OMÍT.	VÁP.ŠTUKOVÁ OMÍT.	KOBEREC LIŠTA
2P05	KANCELÁŘ	17,70	KOBEREC	VÁP.ŠTUKOVÁ OMÍT.	VÁP.ŠTUKOVÁ OMÍT.	KOBEREC LIŠTA
2P05.1	KANCELÁŘ	15,87	KOBEREC	VÁP.ŠTUKOVÁ OMÍT.	VÁP.ŠTUKOVÁ OMÍT.	
2P05	KANCELÁŘ	17,66	KOBEREC	PLÁSTOVÁ OMÍT.	VÁP.ŠTUKOVÁ OMÍT.	KOBEREC LIŠTA
2P06.1	KANCELÁŘ	17,66	KOBEREC	VÁP.ŠTUKOVÁ OMÍT.	VÁP.ŠTUKOVÁ OMÍT.	
2P07	KANCELÁŘ	18,37	KOBEREC	PLÁSTOVÁ OMÍT.	VÁP.ŠTUKOVÁ OMÍT.	KOBEREC LIŠTA
2P07.1	KANCELÁŘ	16,30	KOBEREC	VÁP.ŠTUKOVÁ OMÍT.	VÁP.ŠTUKOVÁ OMÍT.	
2P08	KANCELÁŘ	17,70	KOBEREC	PLÁSTOVÁ OMÍT.	VÁP.ŠTUKOVÁ OMÍT.	KOBEREC LIŠTA
2P08.1	KANCELÁŘ	16,38	KOBEREC	VÁP.ŠTUKOVÁ OMÍT.	VÁP.ŠTUKOVÁ OMÍT.	
2P09	KANCELÁŘ	17,71	KOBEREC	PLÁSTOVÁ OMÍT.	VÁP.ŠTUKOVÁ OMÍT.	KOBEREC LIŠTA
2P09.1	KANCELÁŘ	17,22	KOBEREC	VÁP.ŠTUKOVÁ OMÍT.	VÁP.ŠTUKOVÁ OMÍT.	
2P10	KANCELÁŘ	28,12	KOBEREC	VÁP.ŠTUKOVÁ OMÍT.	VÁP.ŠTUKOVÁ OMÍT.	
2P11	VKC ŽENY - SOC. ZAŘ.	6,21	KERAMICKÁ DLAŽBA	VÁP.ŠTUKOVÁ OMÍT.	BOK.PODHLED	KERAM. OBKL.
2P12	VKC MUŽI - SOC. ZAŘ.	5,91	KERAMICKÁ DLAŽBA	VÁP.ŠTUKOVÁ OMÍT.	BOK.PODHLED	KERAM. OBKL.
2P13	KANCELÁŘ	28,71	KOBEREC	VÁP.ŠTUKOVÁ OMÍT.	VÁP.ŠTUKOVÁ OMÍT.	
2P14	KANCELÁŘ	17,65	KOBEREC	VÁP.ŠTUKOVÁ OMÍT.	VÁP.ŠTUKOVÁ OMÍT.	
2P14.1	KANCELÁŘ	11,13	KOBEREC	VÁP.ŠTUKOVÁ OMÍT.	VÁP.ŠTUKOVÁ OMÍT.	
2P15	RADIOTÝNA	5,85	KERAMICKÁ DLAŽBA	PL. VÁP.ŠTUKOVÁ OMÍT.	BOK.PODHLED	S.BOČ.+OB.ZDI
2P16	CHODBA	76,52	KERAMICKÁ DLAŽBA	OMÍTKA + VÝMALBA	THERMATEC PODHL.	KERAM. BOKL.
2P17	VÝTAH	5,42	-	VÁP.ŠTUKOVÁ OMÍT.	VÁP.ŠTUKOVÁ OMÍT.	
2P18	PŘEDSÍŇ	2,85	KERAMICKÁ DLAŽBA	VÁP.ŠTUKOVÁ OMÍT.	VÁP.ŠTUKOVÁ OMÍT.	KERAM. BOKL.
2P18.1	KANCELÁŘ	17,82	KOBEREC	VÁP.ŠTUKOVÁ OMÍT.	VÁP.ŠTUKOVÁ OMÍT.	
2P18.2	TECHNICKÁ MÍSTNOST	15,67	KOBEREC	VÁP.ŠTUKOVÁ OMÍT.	VÁP.ŠTUKOVÁ OMÍT.	
2P19	KANCELÁŘ	28,40	KOBEREC	VÁP.ŠTUKOVÁ OMÍT.	VÁP.ŠTUKOVÁ OMÍT.	
2P20	VKC MUŽI - SOC. ZAŘ.	6,03	KERAMICKÁ DLAŽBA	PL. VÁP.ŠTUKOVÁ OMÍT.	BOK.PODHLED	KERAM. OBKL.
2P21	VKC ŽENY - SOC. ZAŘ.	5,85	KERAMICKÁ DLAŽBA	PL. VÁP.ŠTUKOVÁ OMÍT.	BOK.PODHLED	KERAM. OBKL.
2P22	PŘEDSÍŇ	2,19	KERAMICKÁ DLAŽBA	VÁP.ŠTUKOVÁ OMÍT.	VÁP.ŠTUKOVÁ OMÍT.	KERAM. BOKL.
2P22.1	KANCELÁŘ	17,52	KOBEREC	VÁP.ŠTUKOVÁ OMÍT.	VÁP.ŠTUKOVÁ OMÍT.	
2P22.2	KANCELÁŘ	11,36	KOBEREC	VÁP.ŠTUKOVÁ OMÍT.	VÁP.ŠTUKOVÁ OMÍT.	
2P23	PŘEDSÍŇ	2,17	KERAMICKÁ DLAŽBA	VÁP.ŠTUKOVÁ OMÍT.	VÁP.ŠTUKOVÁ OMÍT.	KERAM. BOKL.
2P23.1	KANCELÁŘ	17,23	KOBEREC	VÁP.ŠTUKOVÁ OMÍT.	VÁP.ŠTUKOVÁ OMÍT.	
2P23.2	KANCELÁŘ	11,37	KOBEREC	VÁP.ŠTUKOVÁ OMÍT.	VÁP.ŠTUKOVÁ OMÍT.	
2P24	RADIOTÝNA	5,81	KERAMICKÁ DLAŽBA	PL. VÁP.ŠTUKOVÁ OMÍT.	BOK.PODHLED	S.BOČ.+OB.ZDI
2P25	BOČ. ZAŘ.-HYGIEN. KABINA	3,15	KERAMICKÁ DLAŽBA	PL. VÁP.ŠTUKOVÁ OMÍT.	BOK.PODHLED	KERAM. OBKL.
2P26	PŘEDSÍŇ	2,25	KERAMICKÁ DLAŽBA	VÁP.ŠTUKOVÁ OMÍT.	VÁP.ŠTUKOVÁ OMÍT.	KERAM. BOKL.
2P26.1	SEKRETÁŘKY	16,91	KOBEREC	VÁP.ŠTUKOVÁ OMÍT.	VÁP.ŠTUKOVÁ OMÍT.	
2P26.2	KANCELÁŘ	11,46	KOBEREC	VÁP.ŠTUKOVÁ OMÍT.	VÁP.ŠTUKOVÁ OMÍT.	
2P27	KANCELÁŘ	17,06	KOBEREC	VÁP.ŠTUKOVÁ OMÍT.	VÁP.ŠTUKOVÁ OMÍT.	
2P28	KANCELÁŘ	17,39	KOBEREC	VÁP.ŠTUKOVÁ OMÍT.	VÁP.ŠTUKOVÁ OMÍT.	
2P29	PŘEDSÍŇ	2,25	KERAMICKÁ DLAŽBA	VÁP.ŠTUKOVÁ OMÍT.	VÁP.ŠTUKOVÁ OMÍT.	KERAM. BOKL.
2P29.1	KANCELÁŘ	17,44	KOBEREC	VÁP.ŠTUKOVÁ OMÍT.	VÁP.ŠTUKOVÁ OMÍT.	
2P29.2	KANCELÁŘ	13,66	KOBEREC	VÁP.ŠTUKOVÁ OMÍT.	VÁP.ŠTUKOVÁ OMÍT.	
2P30	TMELOVNA KOMOKA	9,70	KERAMICKÁ DLAŽBA	PL. VÁP.ŠTUKOVÁ OMÍT.	BOK.PODHLED	KERAM. OBKL.
2P31	KANCELÁŘ	19,28	KOBEREC	PL. VÁP.ŠTUKOVÁ OMÍT.	VÁP.ŠTUKOVÁ OMÍT.	KOBEC+LIŠTA
2P31.1	KANCELÁŘ	17,28	KOBEREC	PL. VÁP.ŠTUKOVÁ OMÍT.	VÁP.ŠTUKOVÁ OMÍT.	
2P32	KANCELÁŘ	19,98	KOBEREC	PL. VÁP.ŠTUKOVÁ OMÍT.	VÁP.ŠTUKOVÁ OMÍT.	KOBEC+LIŠTA
2P33.1	KANCELÁŘ	19,19	KOBEREC	PL. VÁP.ŠTUKOVÁ OMÍT.	VÁP.ŠTUKOVÁ OMÍT.	
2P33	KANCELÁŘ	19,19	KOBEREC	PL. VÁP.ŠTUKOVÁ OMÍT.	VÁP.ŠTUKOVÁ OMÍT.	KOBEC+LIŠTA
2P33.1	KANCELÁŘ	19,91	KOBEREC	PL. VÁP.ŠTUKOVÁ OMÍT.	VÁP.ŠTUKOVÁ OMÍT.	
2P34	PŘEDSÍŇ	1,85	KERAMICKÁ DLAŽBA	VÁP.ŠTUKOVÁ OMÍT.	VÁP.ŠTUKOVÁ OMÍT.	KERAM. BOKL.
2P34.1	KANCELÁŘ	13,97	KOBEREC	VÁP.ŠTUKOVÁ OMÍT.	VÁP.ŠTUKOVÁ OMÍT.	
2P34.2	KANCELÁŘ	11,03	KOBEREC	VÁP.ŠTUKOVÁ OMÍT.	VÁP.ŠTUKOVÁ OMÍT.	
2P35	SOCIÁLNÍ ZAŘÍZENÍ	5,55	KERAMICKÁ DLAŽBA	VÁP.ŠTUKOVÁ OMÍT.	VÁP.ŠTUKOVÁ OMÍT.	KERAM. OBKL.
2P36	CHODBA	80,16	KERAMICKÁ DLAŽBA	OMÍTKA + VÝMALBA	THERMATEC PODHL.	KERAM. BOKL.
2P37	CHODBA	18,15	KERAMICKÁ DLAŽBA	OMÍTKA + VÝMALBA	VÁP.ŠTUKOVÁ OMÍT.	KERAM. BOKL.
2P38	SCHODIŠTĚ	19,56	KERAMICKÁ DLAŽBA	OMÍTKA + VÝMALBA	VÁP.ŠTUKOVÁ OMÍT.	KERAM. BOKL.

POZNÁMKA:
V PROSTORU CHODBY VČETNĚ SCHODIŠTĚ SE PROVEDE NOVÁ VÝMALBA STĚN VČETNĚ GRAFICKÝCH PRVKŮ
PODHLEDOVÉ KONSTRUKCE JSOU DODÁVKOU ČÁSTI PO - ELEKTROINSTALACE

LEGENDA MATERIÁLŮ

- ZDIVO CIHELNÉ - PŮVODNÍ KONSTRUKCE
- ZŘÍZENÍ NOVÉ KONSTRUKCE
- NOVÉ NAVRHOVANÉ KONSTRUKCE V RÁMCI ZMĚNY KONSTRUKCE Z POROBETONOVÝCH TVÁRNIC YTONG tl.75mm,100mm,125mm NA SYSTÉMOVÝ TMEL YTONG
- NOVÁ SKLADBA PODLAHOVÉ KONSTRUKCE OD NOSNÉ ŽB DESKY
- NOVÉ CIHELNÉ ZDIVO Z CIHEL PLNÝCH NA CEMENTOVOU MALTU MC 5MPa
- NOVÁ NÁŠLAPNÁ PODLAHOVÁ VRSTVA (KOBEREC) + VYROVNÁNÍ FLEXI STĚRKOU NA PENETROVANÝ PODKLAD
- NOVÉ KONSTRUKCE
- OCELOVÉ PŘÉKLADY Z VÁLCOVANÝCH PROFILŮ IPE 140 A L70/70/7

TABULKA OCELOVÝCH PROFILŮ - 3.NP

profil	délka (m)	počet ks	délka celkem (m)	hmotnost (kg/m)	hmotnost celkem (kg)
IPE 140	1,40	3	4,20	12,90	54,18
IPE 140	1,65	6	9,90	12,90	127,71
L70/70/7	1,10	1	1,10	7,36	8,10
L70/70/7	2,00	3	6,00	7,36	44,20
HMOTNOST CELKEM - OCELOVÉ PROFILY					234,28kg + 258kg
HMOTNOST CELKEM					258kg
PROSTŘEDKY A SPOJOVACÍ MATERIÁL +8%					19,97kg
					265,86kg = 266kg

OBJEKT A

OBJEKT B

ZMĚNA STAVBY PŘED DOKONČENÍM

ODHADOVÁ ROVEŘ	PŘESNÝ ROVEŘ	DATUM PŘEVZE	KDYŽ PAVOVEL

Současný systém: JTSK

Výškový systém: Bpv

± 0,000 = 209,36 m POZLAHA 1.NP

Tato PD je chráněna autorským zákonem č. 121/2000 Sb. v platném znění. Kopírování a další užití PD bez souhlasu autora je zakázáno. Každý, kdo poruší autorské právo, se vystavuje nebezpečí občanskoprávních, správních a trestních sankcí. Tato PD je chráněna autorským zákonem č. 121/2000 Sb. v platném znění. Kopírování a další užití PD bez souhlasu autora je zakázáno. Každý, kdo poruší autorské právo, se vystavuje nebezpečí občanskoprávních, správních a trestních sankcí.

ZODPOVĚDNÝ PROJEKTANT
MAGDA PROJEKTU: ING. PAVEL KRATKÝ
PROJEKTANT: ING. PAVEL KRATKÝ, ING. PAVLA BUROVÁ
VLIVNÍ OBORNÍ PROJEKTY: ING. PAVEL KRATKÝ
VYPRACOVAL: ING. PAVLA BUROVÁ
ZODPOVĚDNÝ PROJEKTANT: ING. PAVEL KRATKÝ
KONTROLOVAL: ING. PAVEL KRATKÝ

GENERÁLNÍ PROJEKTANT (PATNOTEL):
PROJEKTSTUDIO®
Ing. PAVEL KRATKÝ
Svatovítská 6814/3, 700 30 Ostrava
tel./fax: 596 911 126
e-mail: kratky@projektstudio.cz
IČ: 47664077
www.PROJEKTSTUDIO.cz

ZPRACOVATEL ČÁSTEČNÉ:
Správa železniční dopravní cesty s.o., 240/2/64 10307, Praha 1, 100 15

STAVEBNÍK (OBJEDNATEL):
Moglinovská 1038, Ostrava - Přívoz, 702 00

MÍSTO STAVBY:
Moglinovská 1038, Ostrava - Přívoz, 702 00

NÁZEV STAVBY:
REVITALIZACE BUDOVY MUGLINOVSKÁ SDC OSTRAVA

DATUM	01.2022
ZAKÁZKA Č.	PK 12 01
FORMÁT	A3 A4
STUPEŇ PD	DSP
MĚŘÍTKO	1 : 100
ČÍSLO DOKUMENTU	F.1.1-112
PŘÍLOHA	4

NÁZEV HLAVNÍHO CELKU:
Administrativní budova Muglinovská 1038/5 – oprava 3.NP a 4.NP

ČÁST DOKUMENTACE:
F.1.1 - ARCHITEKTONICKÉ A STAVEBNĚ TECHNICKÉ ŘEŠENÍ

FORMULÁŘ:
A - PŘEHLEDNÝ PŮDORYS 3.NP - NOVÝ STAV