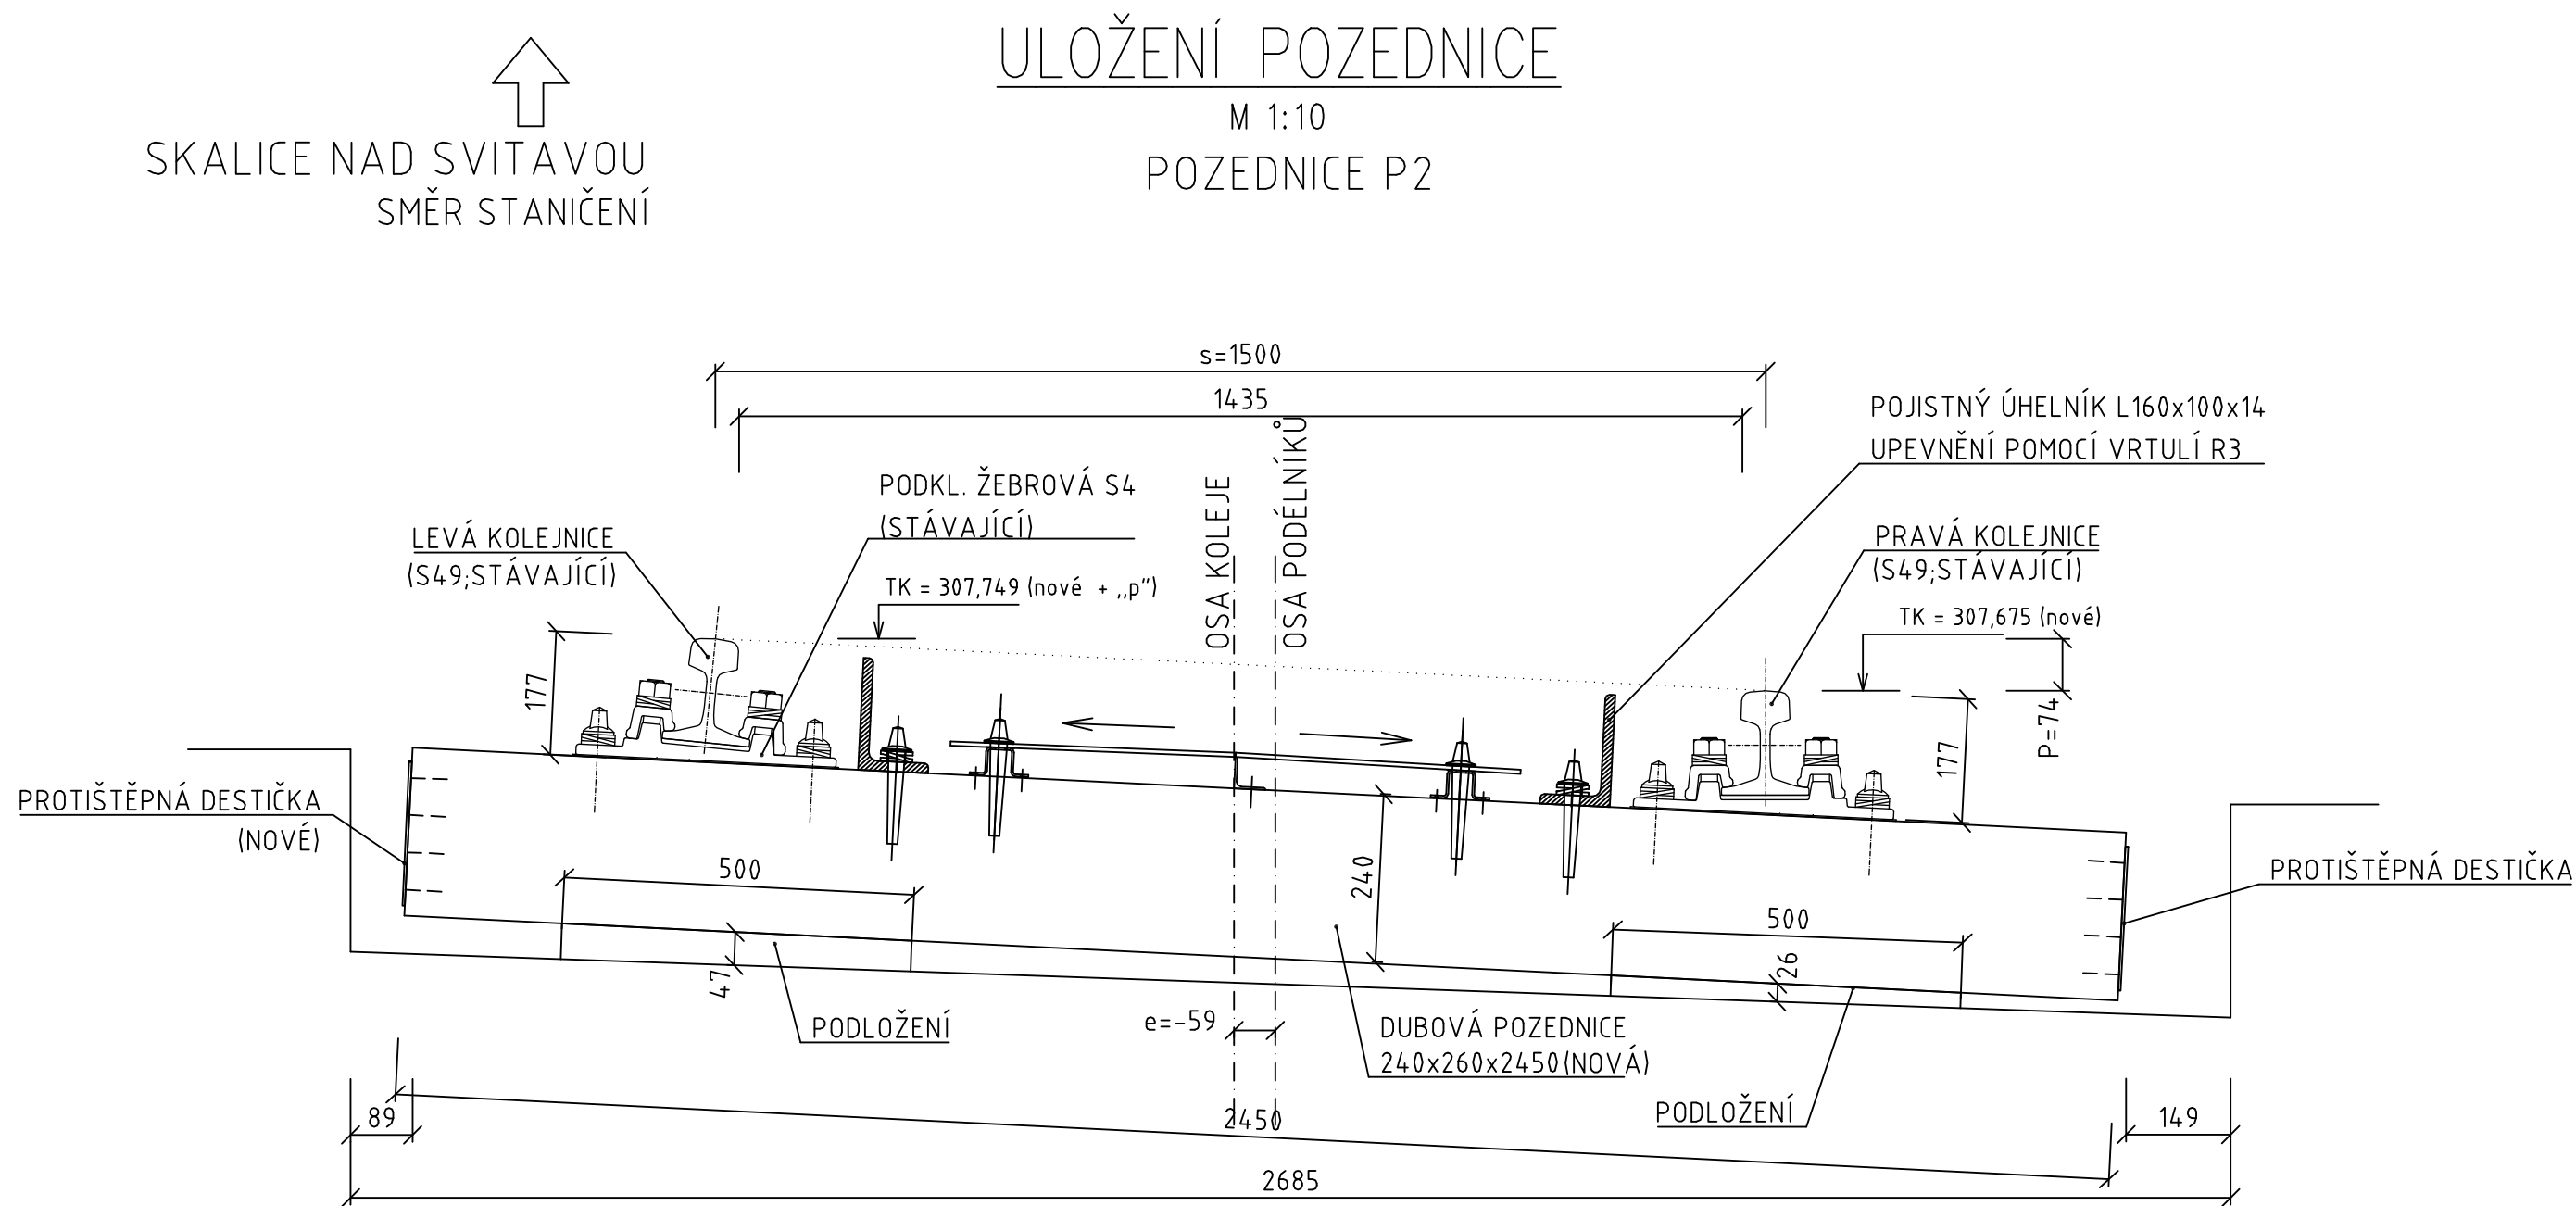


POZNÁMKY:

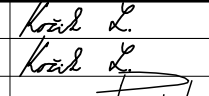

- VŠECHNY MOSTNICOVÉ ŠROUBY BUDOU OPATŘENY GUMOVÝM NÁVLEKEM NA DŘÍKU ŠROUBU, PLASTOVOU PODLOŽKOU A ASFALTOVOU ZÁLIVKOU.
- ČELA MOSTNIC BUDOU OPATŘENA PROTIŠTĚPNÝMI SPONAMI..
- MOSTNICE BUDOU PŘÍŠROUBOVÁNY NOVÝMI MOSTNICOVÝMI ŠROUBY M20 DLE ČSN 02 1352. VRTÁNÍ MOSTNICOVÝCH ŠROUBŮ BUDE PROVEDENO NA STAVBĚ.. MATICE BUDOU ZABEZPEČENY SAMOJISTÍCÍ KONTRAMATICÍ PROTI VYTOČENÍ.
- VŠECHNA MECHANICKY OPRACOVANÁ MÍSTA MOSTNIC BUDOU OPATŘENA IMPREGNAČNÍM NÁTĚREM.
- MOSTNICE BUDOU OČÍSLOVÁNY S VYZNAČENOU LEVOU A PRAVOU STRANOU.
- MOSTNICE OZN. MA91 – MA110 BUDOU OPATŘENY PODKLADNICÍ S4M.
- PROJEKTEM JE STANOVENA ÚROVEŇ TK NA ZAČÁTKU MOSTU VÝŠKOU 307,701 m A NA KONCI MOSTU VÝŠKOU 307,674 m.
- MOSTNICE A POZEDNICE JSOU ROZMĚRŮ (výška x šířka x délka):

MOSTNICE 260x240x2400	133 ks
MOSTNICE 260x240x2350	6 ks
POZEDNICE (P1) 240x260x2350	1 ks
POZEDNICE (P2) 240x260x2450	1 ks
- PRO KAŽDOU HLAVU NÝTU SE NA LOŽNÉ PLOŠE MOSTNICE PROVEDE SAMOSTATNÉ VYBRÁNÍ.



OZNAČENÍ	PODROBNOSTI	DATUM	PODPIS
TABULKA ZMĚN			

TÚ 2021 Chornice (mimo) - Skalice nad Svitavou (mimo)
DÚ 12 Boskovice - Skalice n.Svit.

Zodp. projektant zakázky:	Ing. Libor Kožík		Zhotovitel PD:	
Zodp. projektant objektu:	Ing. Libor Kožík			
Vypracoval:	Prázdny Zdeněk			
Kontroloval:	Ing. Libor Kožík			
Kraj: Jihomoravský	K.ú.: Lhota Rapotina [681148]		F-PROJEKT-DOPRAVNÍ STAVBY s.r.o. Janáčkova 4642/Sd 79601 Prostějov	
Objednatel: Správa železnic, s. o., OŘ Brno, Kounicova 26, 611 43 Brno				
Stavba:				
Oprava mostních objektů na trati Velké Opatovice - Skalice				
Objekt: SO 04: Most v km 31,576			Datum: 06/2023	
Název přílohy:			Stupeň: PDPS	
			Číslo zakázky: 223012	
			Měřítko: 1:10	
			Část PD: Číslo přílohy:	
OPRACOVÁNÍ POZEDNIC			SO 04.2 4	