


č. 901	= výpravní budova (DK) - RD RZZ	CYKY (Cu 4mm ²)	140 m
č. 801	= DK - RD RZZ	TCEKPY-24p	140 m
č. 802	= RD RZZ - SA I	TCEKPY-12p	160 m
č. 1101	= RD RZZ - návestidlo L	TCEKEZE-16p	460 m
č. 1102	= návestidlo L - předsvětí PrL	TCEKPY-3p	430 m

Rel. stromek
km 25,590

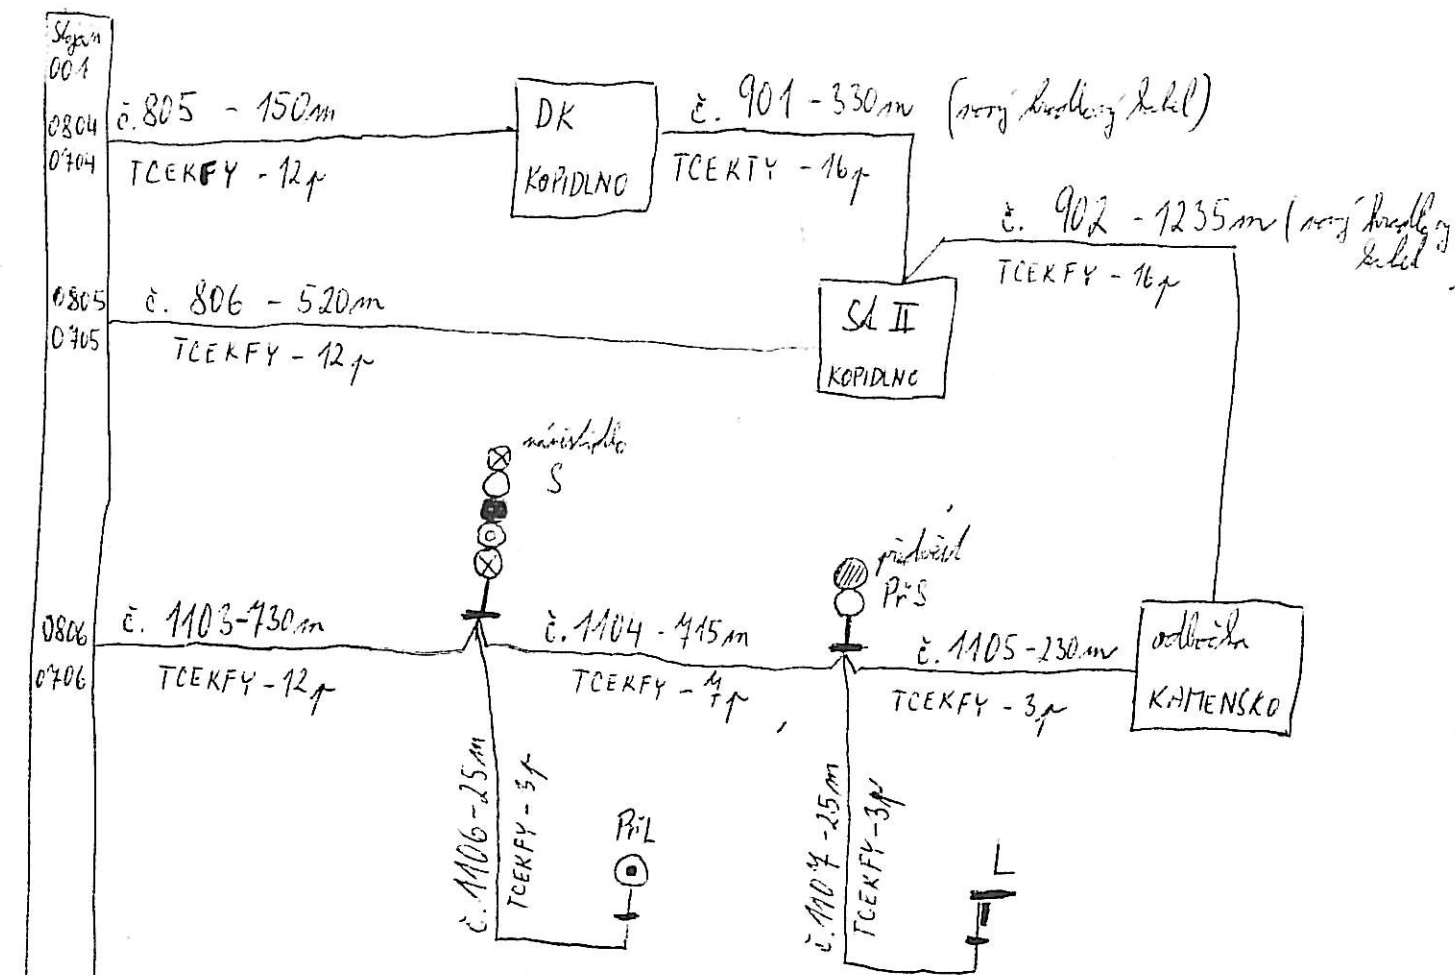

Stavby: mek. návestidlo L a PrL
pro odbočku Kamensko (pro osvětlení)