


PŘÍČNÝ ŘEZ POZEDNICÍ (BZENECKÁ OPĚRA)

M 1:10

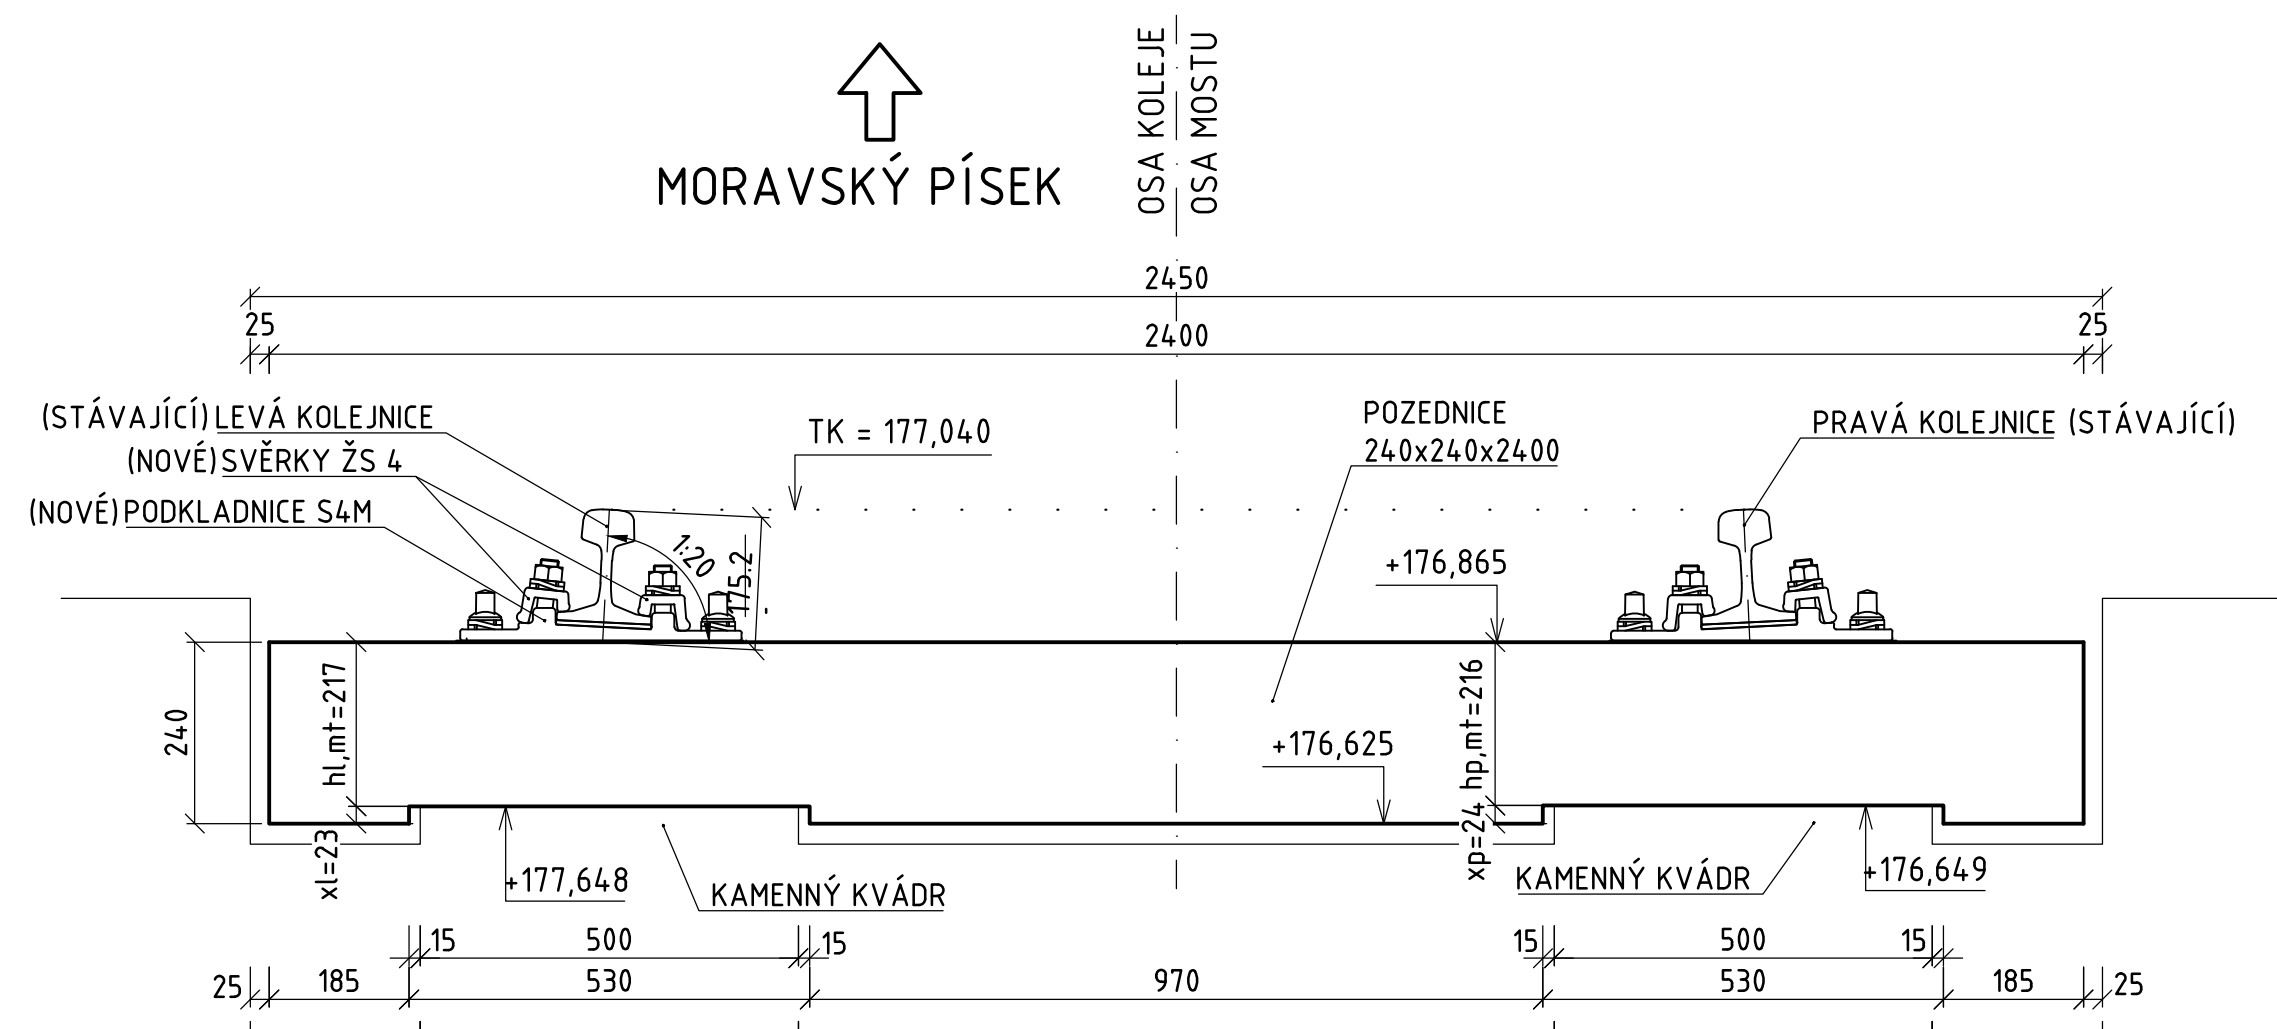


POZNÁMKY:

- 1) HOBLOVÁNÍ UPRAVIT NA STAVBĚ DLE KAMENNÝCH KVÁDRŮ
- 2) MOSTNICOVÉ ŠROUBY JE NUTNO IZOLOVAT (MÁČET V EPOXIDOVÉ PRYSKYŘICI) A DLE VZDÁLENOSTI OD PODKLADNICE OPATŘIT GUMOVÝM NÁVLEKEM NA HLAVĚ ŠROUBU.
- 3) ČELA MOSTNIC OPATŘIT PROTIŠTĚPNÝMI SPONAMI.
- 4) MOSTNICE BUDOU PŘÍŠROUBOVÁNY NOVÝMI MOSTNICOVÝMI ŠROUBY M20 DLE ČSN 02 1352. VRTÁNÍ MOSTNICOVÝCH ŠROUBŮ BUDE PROVEDENO AŽ NA STAVBĚ. MATICE BUDOU ZABEZPEČENY SAMOJISTÍCÍ KONTRAMATKOU PROTI VYTOČENÍ.
- 5) VŠECHNA MECHANICKY OPRACOVANÁ MÍSTA MOSTNIC MUSÍ BÝT OPATŘENA IMPREGNAČNÍM NÁTĚREM.
- 6) MOSTNICE MUSÍ BÝT OČÍSLOVÁNY A MUSÍ MÍT VYZNAČENOU LEVOU A PRAVOU STRANU.
- 7) MOSTNICE A POZEDNICE JSOU ROZMĚRŮ:
MOSTNICE 240x240-2400 22 ks
POZEDNICE 240x240-2400 2 ks



PŘÍČNÝ ŘEZ POZEDNICÍ (PÍSECKÁ OPĚRA)


M 1:10

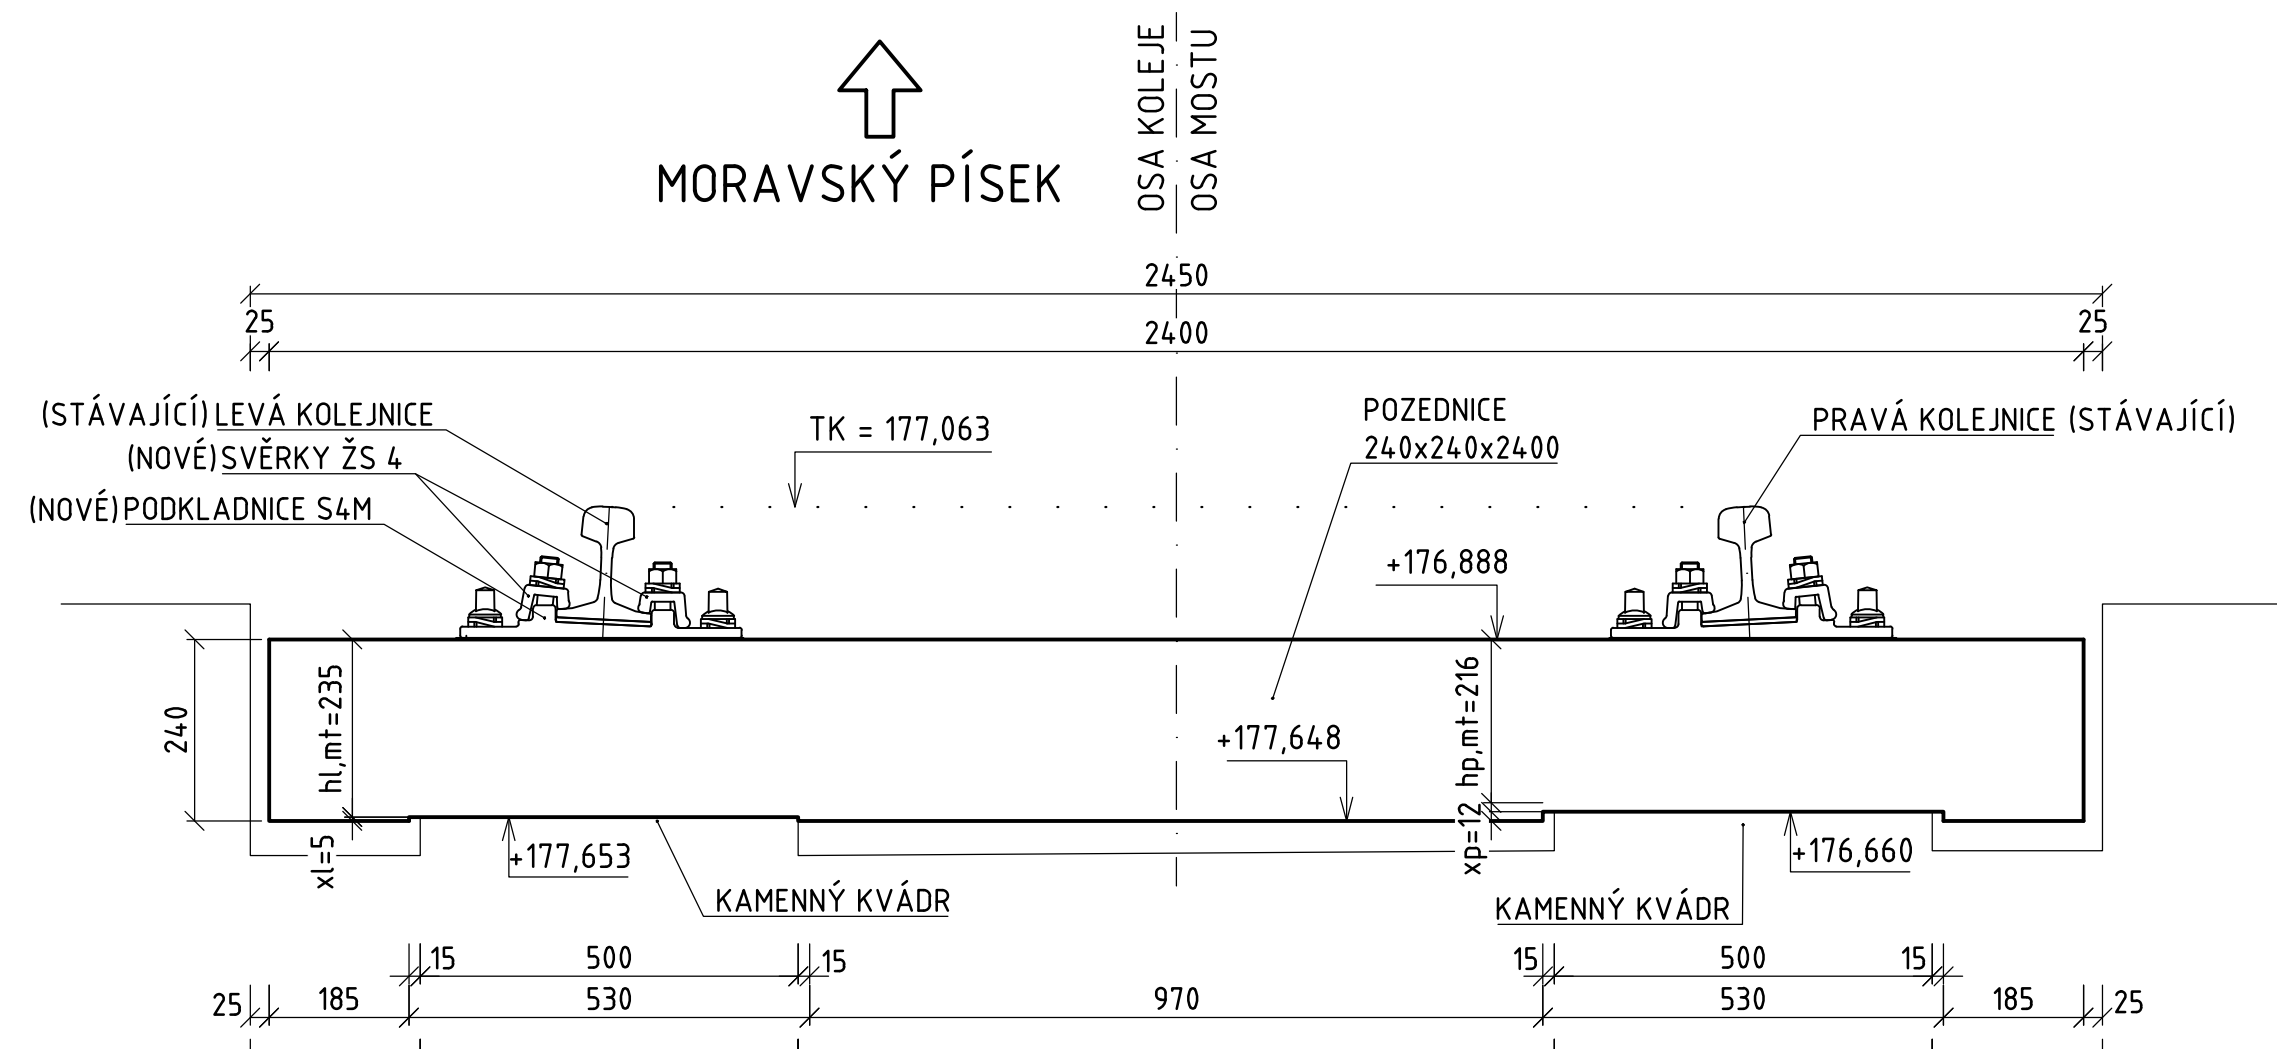

Souřadnicový systém: S-JTSK
Výškový systém: B.p.v.

| OZNAČENÍ | PODROBNOSTI | DATUM | PODPIS |
|--------------|-------------|-------|--------|
| TABULKA ZMĚN | | | |

TÚ 2306 Bzenec (mimo) - Moravský Písek (mimo)
DÚ 04 km 80,222 DÚ 2306 02 - Moravský Písek

| | | | | | | | | | | | | |
|--|-----------------------|---|--------|---------|---------|------|----------------|---------|----------|------|----------|----------------|
| Zodp. projektant zakázky: | Ing. Libor Kožík | <div>Zhotovitel PD:</div> <div> DOPRAVNÍ STAVBY</div> <div>F-PROJEKT-DOPRAVNÍ STAVBY s.r.o. Janáčkova 4642/5d 79601 Prostějov</div> <div><table><tr><td>Datum:</td><td>03/2024</td></tr><tr><td>Stupeň:</td><td>PDPS</td></tr><tr><td>Číslo zakázky:</td><td>37-1043</td></tr><tr><td>Měřítko:</td><td>1:10</td></tr><tr><td>Část PD:</td><td>Číslo přílohy:</td></tr></table></div> | Datum: | 03/2024 | Stupeň: | PDPS | Číslo zakázky: | 37-1043 | Měřítko: | 1:10 | Část PD: | Číslo přílohy: |
| Datum: | 03/2024 | | | | | | | | | | | |
| Stupeň: | PDPS | | | | | | | | | | | |
| Číslo zakázky: | 37-1043 | | | | | | | | | | | |
| Měřítko: | 1:10 | | | | | | | | | | | |
| Část PD: | Číslo přílohy: | | | | | | | | | | | |
| Zodp. projektant: | Ing. Libor Kožík | | | | | | | | | | | |
| Vypracoval: | Ing. Jaroslav Slezák | | | | | | | | | | | |
| Kontroloval: | Ing. Libor Kožík | | | | | | | | | | | |
| Kraj: Jihomoravský | K.ú.: Bzenec [617270] | | | | | | | | | | | |
| Objednatel: Správa železnic, s. o., OŘ Brno, Kounicova 26, 611 43 Brno | | | | | | | | | | | | |
| Stavba: | | | | | | | | | | | | |
| Oprava mostu v km 0,265 na trati Bzenec - Moravský Písek | | | | | | | | | | | | |
| Název části PD: | | | | | | | | | | | | |
| PŘÍČNÉ ŘEZY POZEDNICEMI | | | | | | | | | | | | |
| D.2.1.4 | | 04 | | | | | | | | | | |