


SITUACE M 1:200

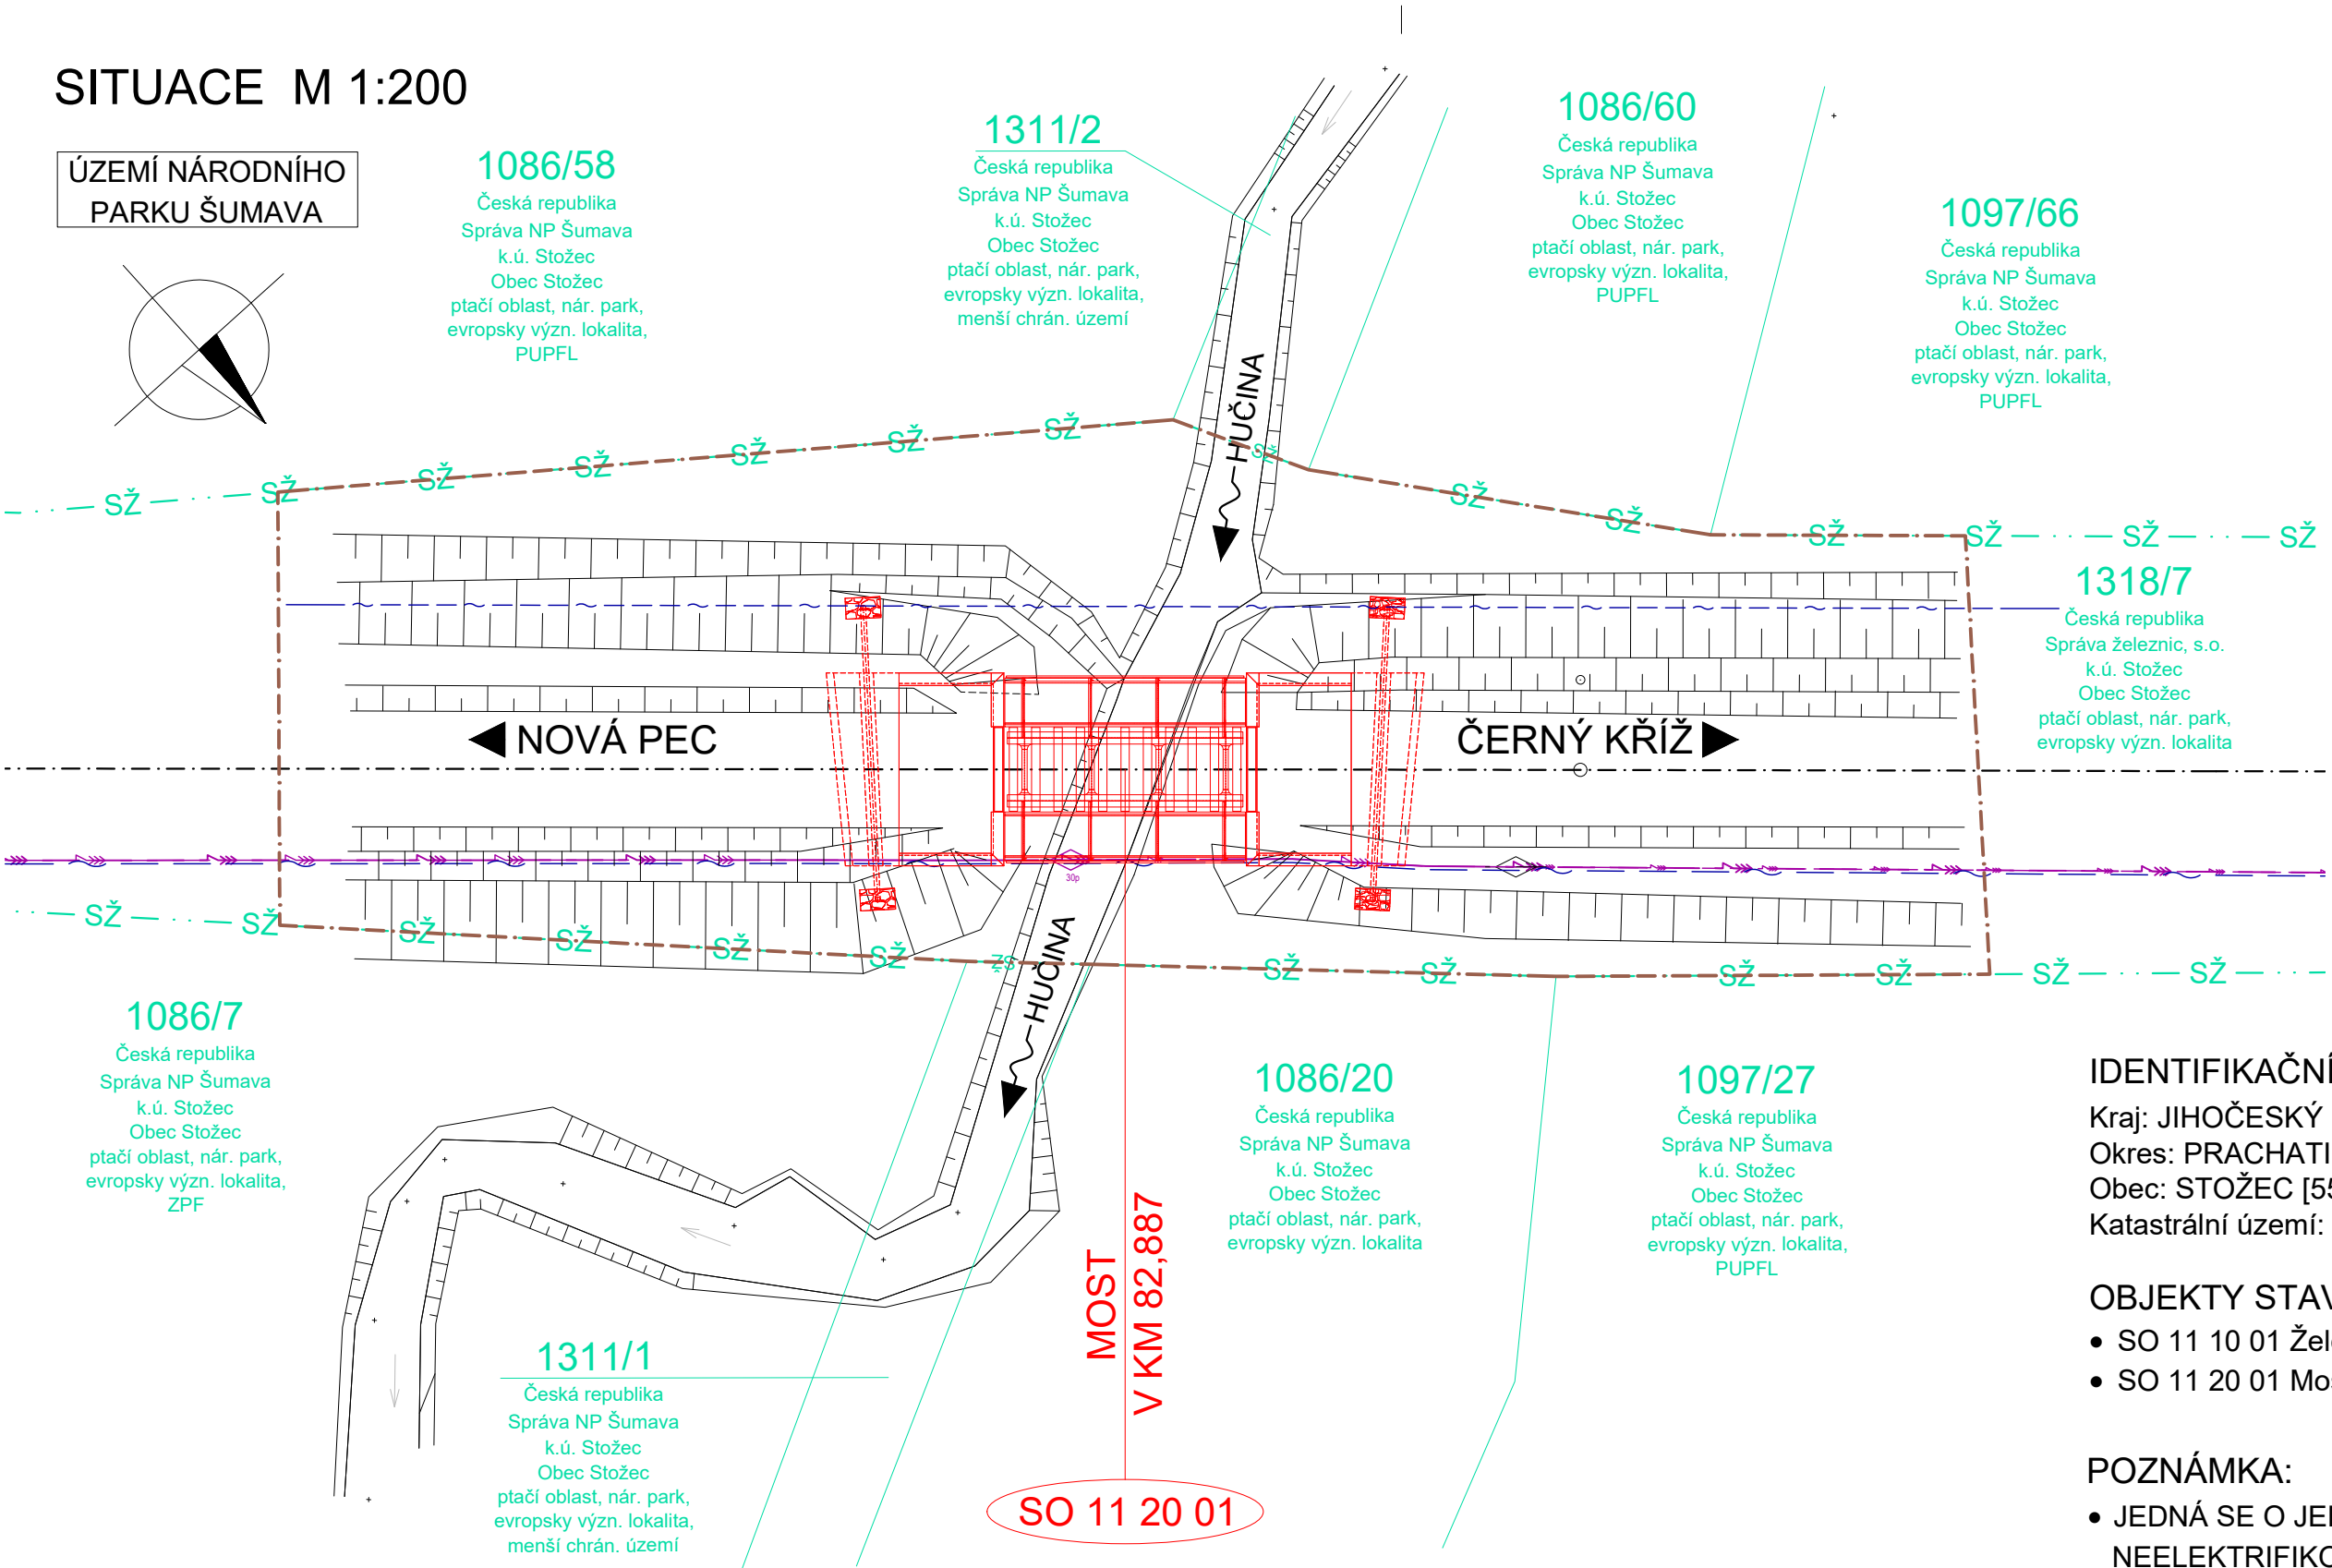

LEGENDA ČAR:

- KATASTR - HRANICE POZEMKŮ
- KATASTR - HRANICE POZEMKŮ SPRÁVY ŽELEZNIC, s.o.
- HRANICE STAVBY

LEGENDA STÁV. INŽENÝRSKÝCH SÍTÍ

- SPRÁVA ŽELEZNIC, s.o. - SEE Plzeň
- SPRÁVA ŽELEZNIC, s.o. - SSZT CBE

IDENTIFIKAČNÍ ÚDAJE STAVBY:

Kraj: JIHOČESKÝ KRAJ  
Okres: PRACHATICE  
Obec: STOŽEC [550 523]  
Katastrální území: STOŽEC [755 699]

OBJEKTY STAVBY:

- SO 11 10 01 Železniční svršek
- SO 11 20 01 Most v km 82,887

POZNÁMKA:

- JEDNÁ SE O JEDNOKOLEJNOU NEELEKTRIFIKOVANOU TRATĚ, KOLEJ JE STYKOVANÁ PŘEKÁŽKA: TRVALÁ VODOTEČ - POTOK HUČINA
- KABELOVÉ TRASY JSOU ZAKRESLENY ORIENTAČNĚ DLE DODANÉHO VYJÁDŘENÍ
- PŘED ZAHÁJENÍM STAVBY JE NUTNÉ NECHAT INŽENÝRSKÉ TRASY VYTÝČIT

SOUŘADNICOVÝ SYSTÉM: S-JTSK  
VÝŠKOVÝ SYSTÉM: Bpv

STAVBA: Oprava mostu v km 82,887  
v úseku Nová Pec - Černý Kříž

OBJEDNATEL: Správa železnic, s.o.  
Oblastní ředitelství Plzeň  
Sušická 1168/23  
326 00 Plzeň

DIPONT s.r.o. projektová a inženýrská činnost Klíšská 1432/18, 400 01 Ústí nad Labem E: dipont@dipont.cz T: 00420 475 201 724			Zakázka: D23016	Datum: 03/2024
ODP. PROJEKTANT SO ING. FRANTIŠEK KORTUS	VYPRACOVAL KARLA HROTKOVÁ, DiS.	TECHNICKÁ KONTROLA ING. MARTIN PLŠEK	Účel PD:	DUSP
STAVBA: Oprava mostu v km 82,887 v úseku Nová Pec - Černý Kříž			Měřítka: Formát:	3x4
PŘÍLOHA: Koordinační situace			Část: C.3	Paré: