


KATASTRÁLNÍ SITUAČNÍ VÝKRES M 1:1000

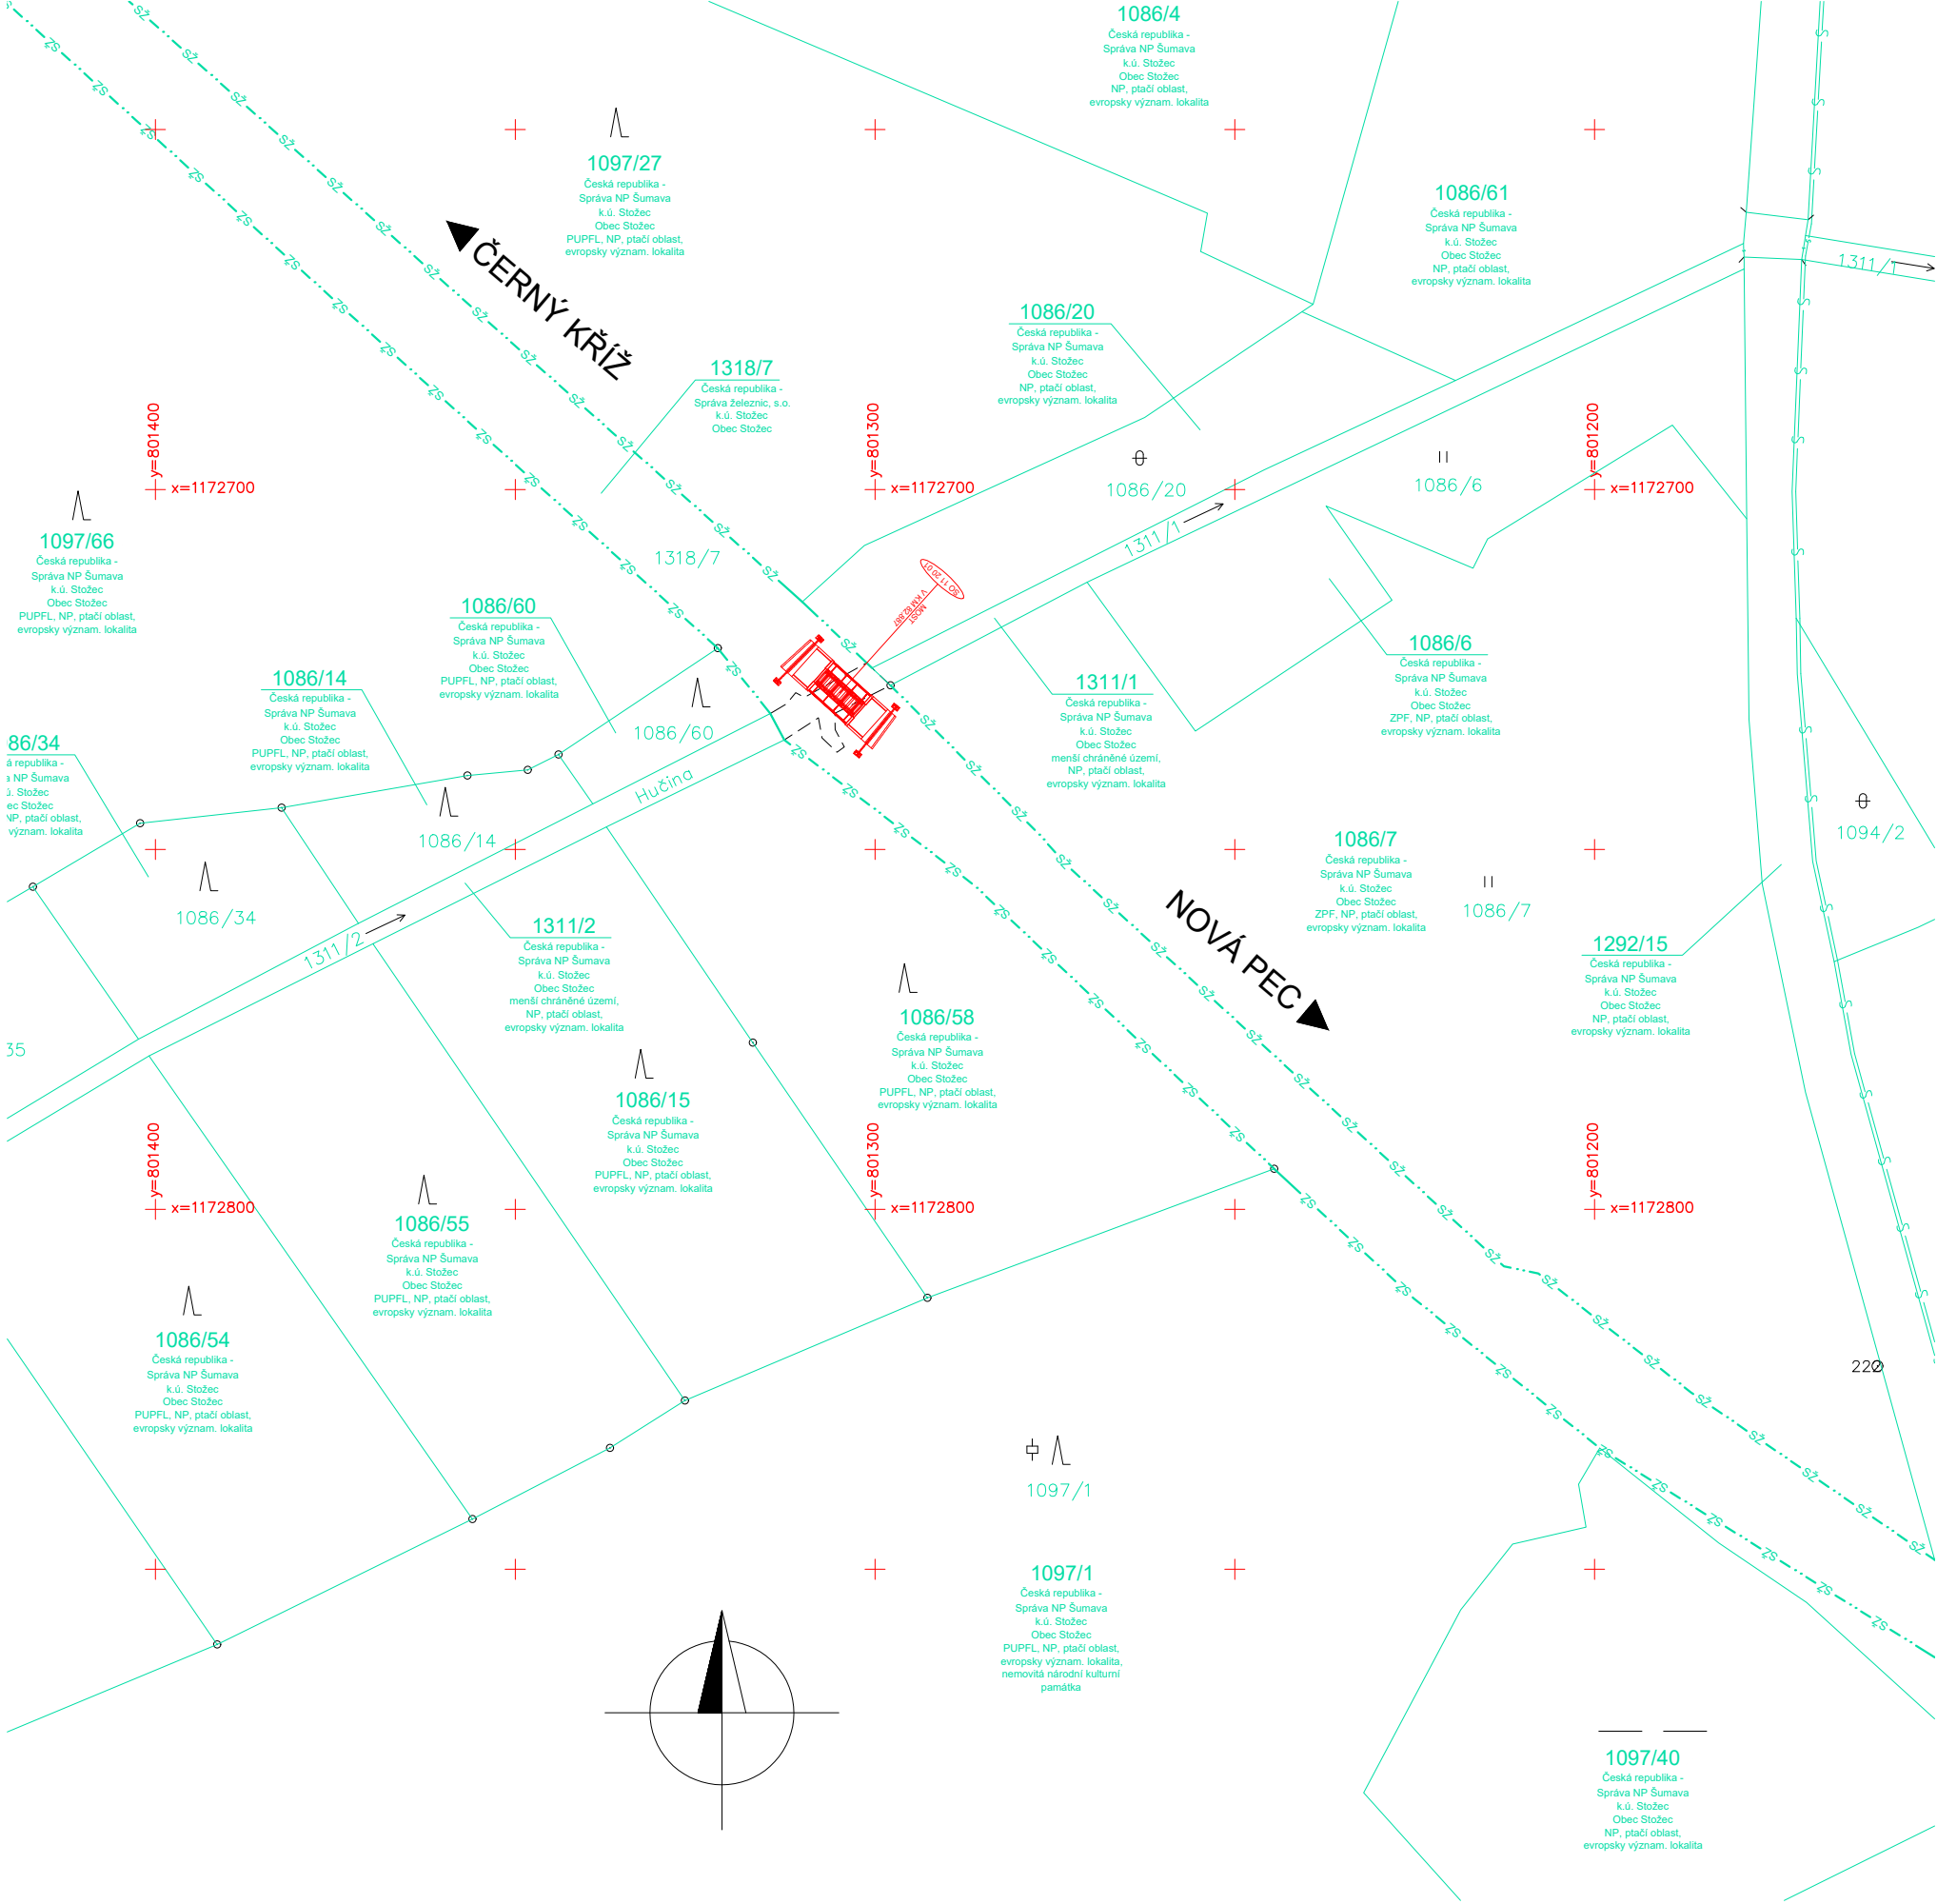

LEGENDA ČAR:

- KATASTR - HRANICE POZEMKŮ
- KATASTR - SLUČKY
- KATASTR - VĚCNÁ BŘEMENA
- KATASTR - HRANICE POZEMKŮ SPRÁVY ŽELEZNIC, s.o.


IDENTIFIKAČNÍ ÚDAJE STAVBY:

Kraj: Jihočeský kraj [CZ 031]
Okres: Prachatice [CZ 0315]
Obec: Stožec [550 523]
Katastrální území: Stožec [755 699]

SOUŘADNICOVÝ SYSTÉM: S-JTSK
VÝŠKOVÝ SYSTÉM: Bpv

STAVBA: Oprava mostu v km 82,887
v úseku Nová Pec - Černý Kříž

OBJEDNATEL:



Správa železnic, s.o.
Oblastní ředitelství Plzeň
Sušická 1168/23
326 00 Plzeň

<div> dipont</div> <div>DIPONT s.r.o. projektová a inženýrská činnost Klíšská 1432/18, 400 01 Ústí nad Labem E: dipont@dipont.cz T: 00420 475 201 724</div>			<div>Zakázka:</div> <div>D23016</div>	<div>Datum:</div> <div>03/2024</div>
<div>ODP. PROJEKTANT SO</div> <div>ING. FRANTIŠEK KORTUS</div> <div></div>	<div>VYPRACOVAL</div> <div>KARLA HROTKOVÁ, DIS.</div> <div></div>	<div>TECHNICKÁ KONTROLA</div> <div>ING. MARTIN PLŠEK</div> <div></div>	<div>Účel PD:</div> <div>DUSP</div>	
			<div>Měřítko:</div> <div>Formát:</div>	<div></div> <div>3xA4</div>
<div>STAVBA:</div> <div>Oprava mostu v km 82,887</div> <div>v úseku Nová Pec - Černý Kříž</div>			<div>Část:</div> <div>C.2</div>	<div>Paré:</div>
<div>PŘÍLOHA:</div> <div>Katastrální situační výkres</div>			<div>Příloha:</div>	