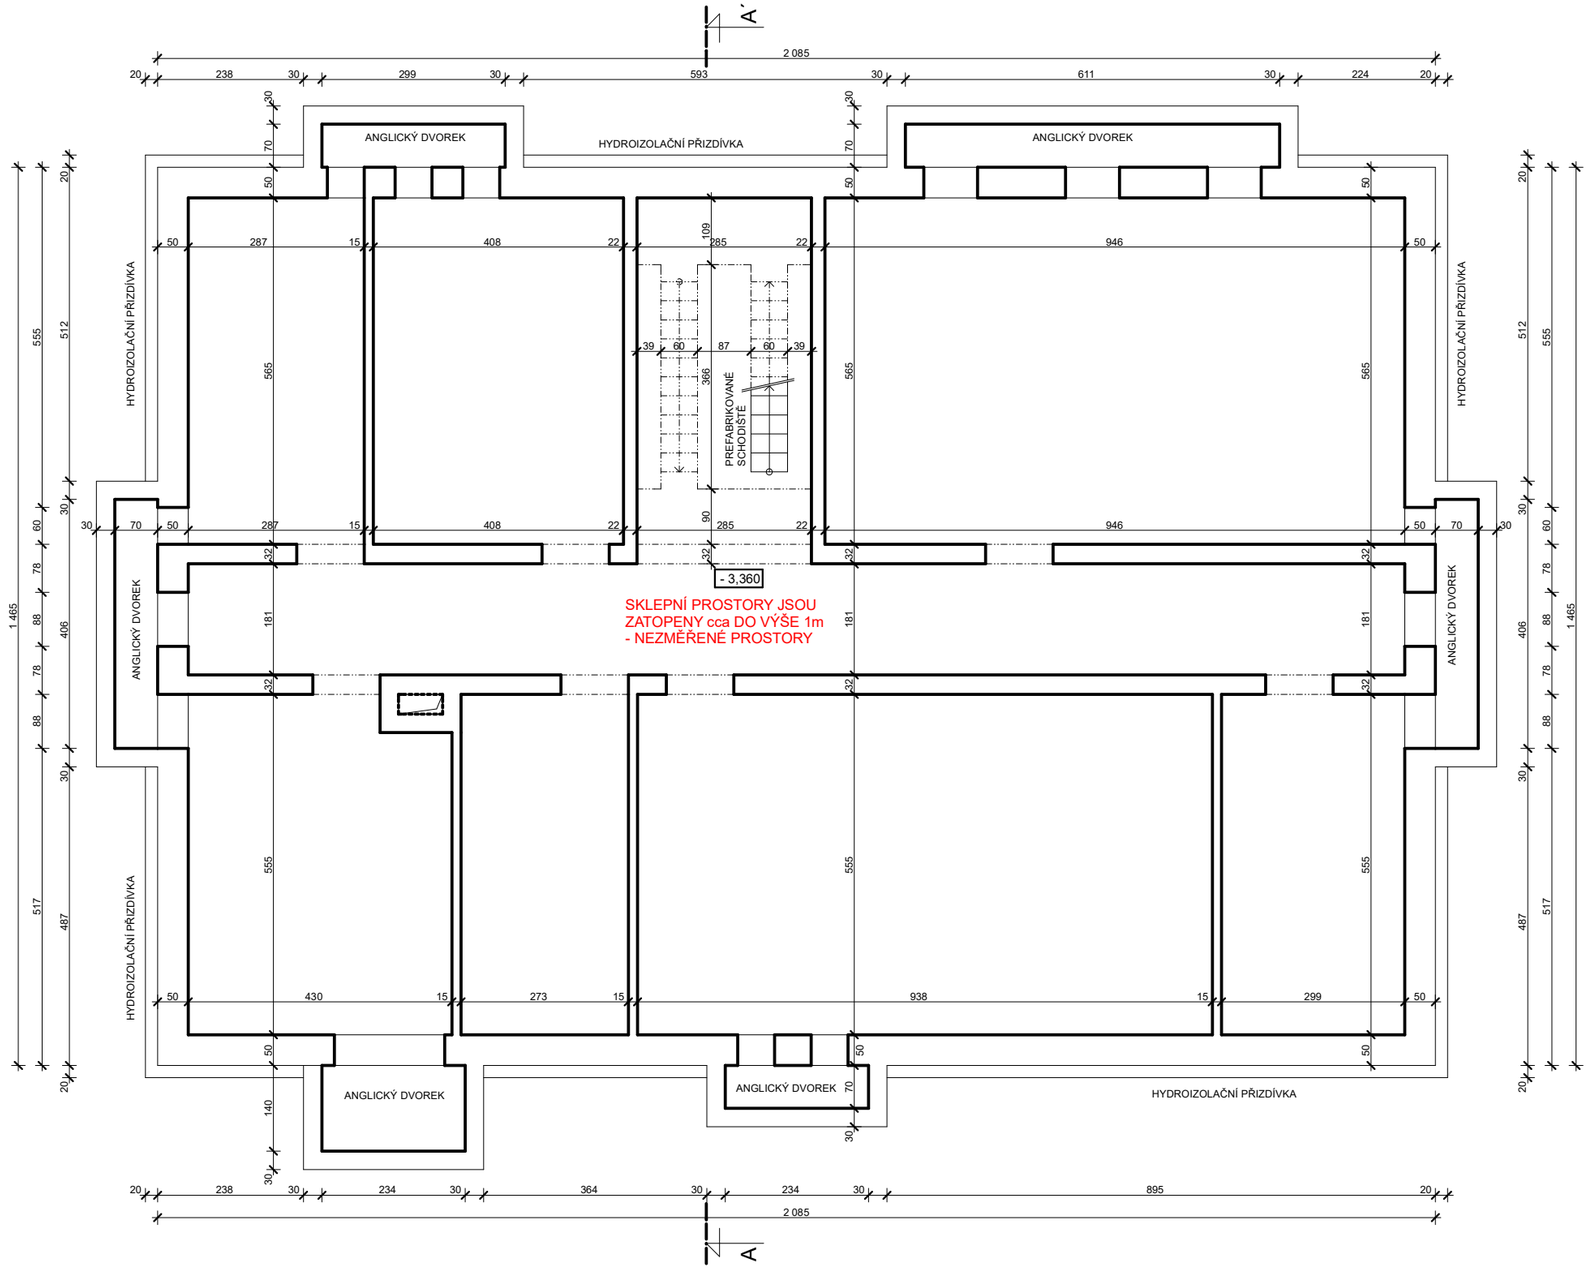

POZNÁMKY

- OBVODOVÁ KONSTRUKCE TVOŘENA KERAMOBETONOVÝMI PANELY, VNITŘNÍ NOSNÉ STĚNY Z KERAMOBETONOVÝCH PANELŮ S DOZDÍVKAMI Z CIHEL PLNÝCH PÁLENÝCH, PŘÍČKY Z CIHEL PLNÝCH PÁLENÝCH.
- STROPNÍ KONSTRUKCE KERAMOBETONOVÉ PANELY, NAD STŘEDOVÝMI CHODBAMI DUTINOVÉ VYLEHČENÉ PZD DESKY
- SCHODIŠTĚ Z PREFABRIKOVANÝCH ŽELEZOBETONOVÝCH RAMEN ULOŽENÝCH NA STROPNÍCH A PODESTOVÝCH PANELECH - BEZ ZÁBRADLÍ.
- OBJEKT JE POUZE HRUBÁ STAVBA BEZ PODLAH, VÝPLNÍ OTVORŮ, OMÍTEK A BEZ ROZVODŮ MÉDIÍ.

Investor:	Správa železnic, s.o. Dlážděná 1003/7 Praha 1 - Nové Město 110 00 Praha 1	Ing. Josef Sauko, Autorizace ČKAIT: 0102448	Číslo paré:
Vypracoval:	Ing. Josef Sauko	Stavba: **DEMOLICE OBJEKTŮ KP**	Datum: 08 / 2020
Kontrola:	Ing. Josef Sauko		Účel: DBP
Zakázka:	29/20	Objekt: parc. č. 4225/11 a 4225/12 v kú Jindřichův Hradec	Formát: 2 x A4
			Měřítko: 1:100
		Příloha: Objekt "A" - Půdorys 1.pp	Č. přílohy: D - 2