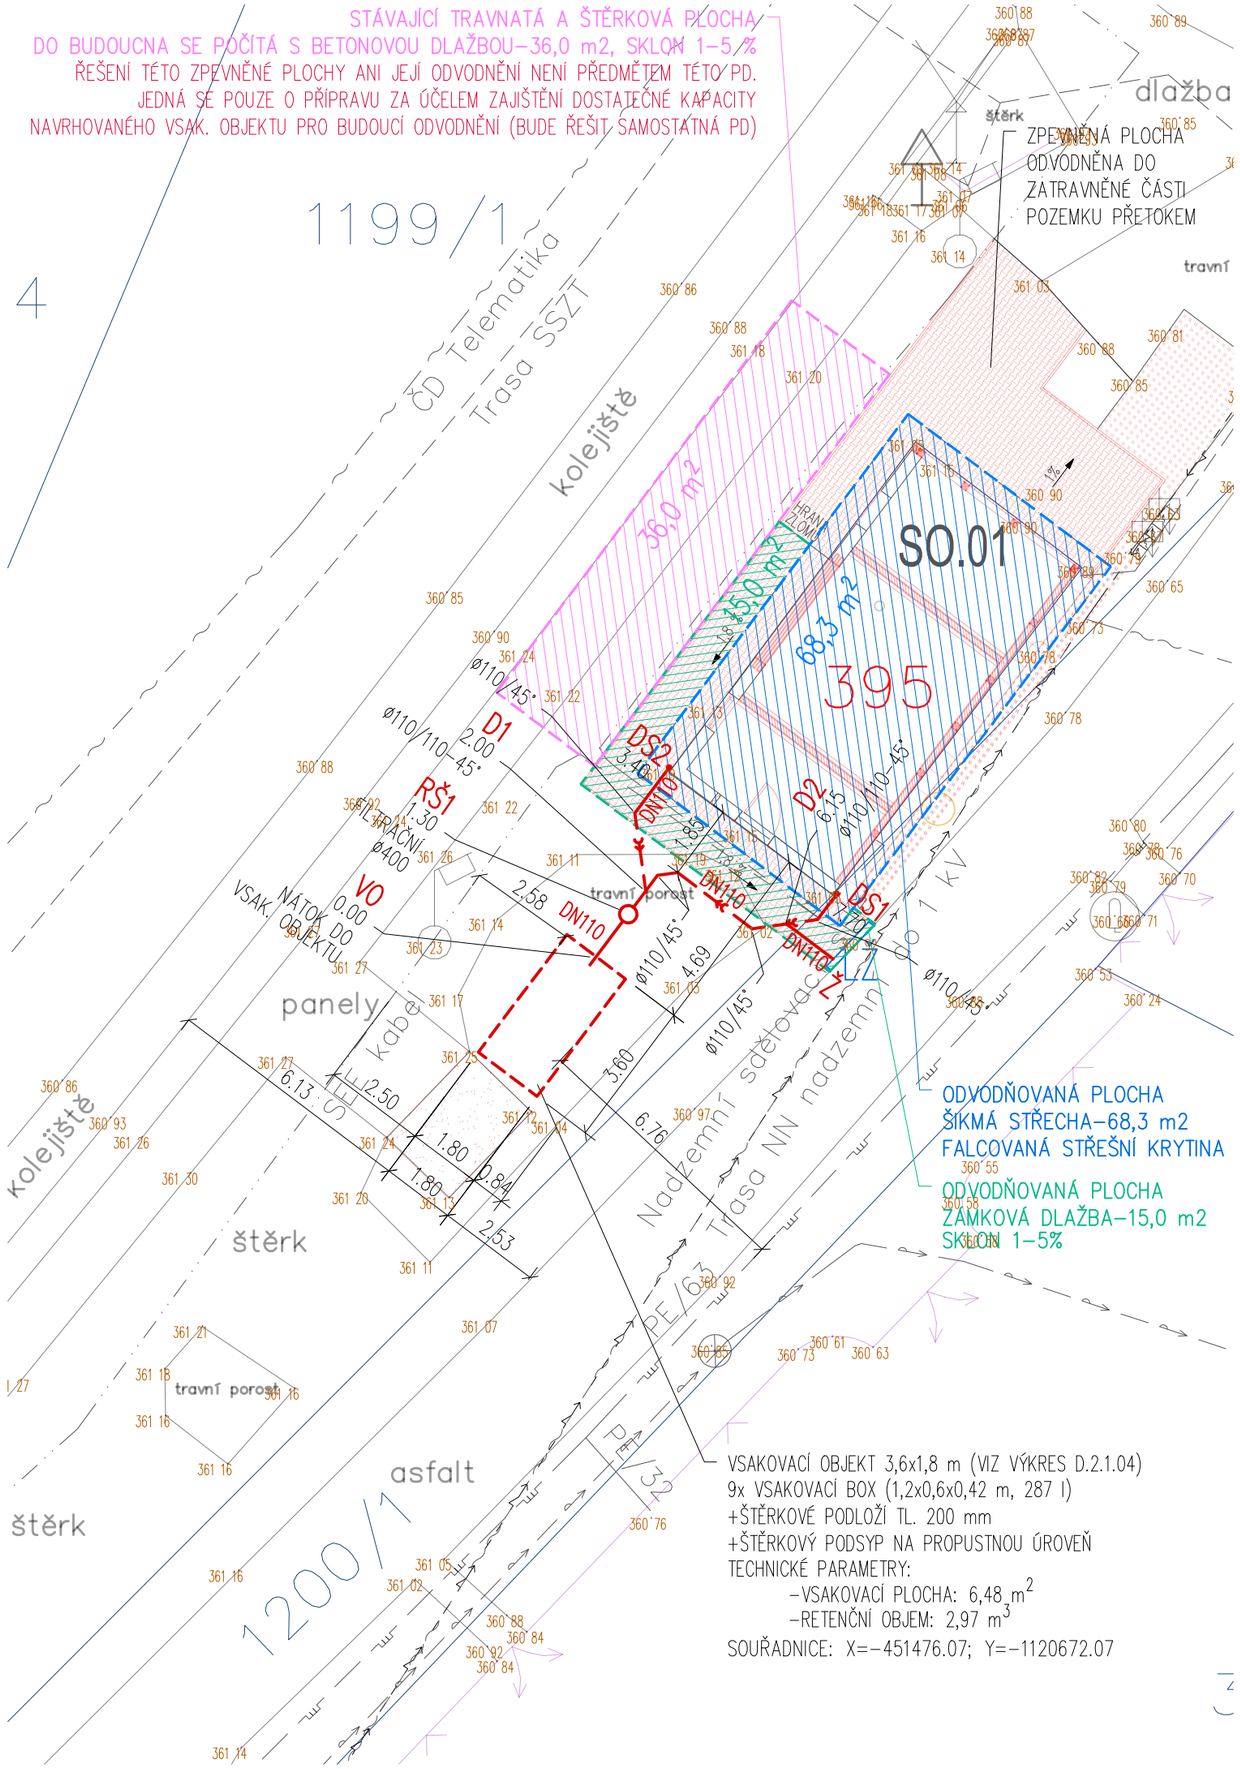

LEGENDA SO 05

VNĚJŠÍ ROZVOD DEŠŤOVÉ KANALIZACE
MATERIÁL: PVC KG, SN8 – DN110, PŮDORYSNÁ DÉLKA ROZVODU: 12,6 m
DÉLKA SVISLÝCH ČÁSTI (U NAPOJENÍ NA SVOD, ŽLAB): 0,5 m + 0,6 m + 0,5 m, DÉLKA ZAÚSTĚNÍ DO VSAKOVACÍHO OBJEKTU 0,5 m
CELKOVÁ DÉLKA POTRUBÍ: 14,7 m

OBRYS VSAKOVACÍHO OBJEKTU

VYZNAČENÍ ODVODŇOVANÉ PLOCHY – STŘECHA SO 01 – FALCOVANÁ KRYTINA – 68,3 m2

VYZNAČENÍ ODVODŇOVANÉ PLOCHY – ČÁST ZPEVNĚNÉ PLOCHY V RÁMCI SO 01 – ZÁMKOVÁ DLAŽBA, SKLON 1–5 % – 15,0 m2

BUDOUCÍ ZÁMĚR – BETONOVÁ DLAŽBA – 36,0 m2, SKLON 1–5 % (ŘEŠENÍ TÉTO ZPEVNĚNÉ PLOCHY ANI JEJÍ ODVODNĚNÍ NENÍ PŘEDMĚTEM TÉTO PD). JEDNÁ SE POUZE O PŘÍPRAVU ZA ÚČELEM ZAJIŠTĚNÍ DOSTATEČNÉ KAPACITY NAVRHOVANÉHO VSAK. OBJEKTU PRO BUDOUCÍ ODVODNĚNÍ – BUDE ŘEŠIT SAMOSTATNÁ PD.

LŽ – LINIOVÝ ODVODŇOVACÍ ŽLAB VČETNĚ VPUSTI – DODÁVKA STAVBY

DS – DEŠŤOVÝ SVOD – DODÁVKA STAVBY

Ž – BOD NAPOJENÍ NA VPUST LINIOVÉHO ŽLABU

RŠ – REVIZNÍ KANALIZAČNÍ ŠACHTICE – SPECIFIKACE VIZ VÝKRES D.2.1.06

VO – VSAKOVACÍ OBJEKT NAVRŽEN JAKO JÁMA OBDÉLNÍKOVÉHO PŮDORYSNÉHO TVARU, KTERÁ BUDE VYSTROJENÁ 9–TI PLASTOVÝMI VSAK. BOXY V JEDNÉ ŘADĚ. JEDEN VSAK. BOX MÁ ROZMĚRY 1,2x0,6x0,42 m A RETENČNÍ OBJEM 287 LITRŮ. VSAK. DNO VSAKOVACÍCH BLOKŮ BUDE ULOŽENO CCA 1,3 m POD TEREM, TJ. NA KOTĚ CCA 359.80 m n. m.
POD VSAKOVACÍ BLOKY BUDE ZŘÍZENO ŠTĚRKOVÉ PODLOŽÍ S RETENČNÍ SCHOPNOSTI O TLOUŠŤCE 200 mm. DNO ŠTĚRKOVÉHO PODLOŽÍ BUDE UMÍSTĚNO CCA 1,5 m POD TERÉNEM (TJ. NA KÓTĚ CCA 359.60 m n. m.), COŽ JE ÚROVEŇ MAX. KOLÍSÁNÍ HLADINY PODZEMNÍ VODY.
POD VÝŠE UVEDENÝMI VSAKOVACÍMI BOXY A ŠTĚRKOVÝM PODLOŽÍM BUDE DÁLE PROVEDENO VYTĚŽENÍ STÁVAJÍCÍCH ZEMIN, KTERÉ SE NAHRADÍ ŠTĚRKOVÝM PODSYPEM AŽ NA ÚROVEŇ PROPUSTNÝCH ŠTĚRKŮ, TJ. CCA 2,0 m POD TERÉNEM (TJ. NA KÓTĚ CCA 359.10 m n. m.).
ZÁKLADNÍ TECHNICKÉ PARAMETRY NAVRŽENÉHO VSAKOVACÍHO ZAŘÍZENÍ:
VSAKOVACÍ PLOCHA: 6,48 m^2
RETENČNÍ OBJEM: VSAKOVACÍ BOXY: 2,58 m^3, ŠTĚRKOVÉ PODLOŽÍ: 0,39 m^3, CELKEM 2,97 m^3
SOUŘADNICE PRO UMÍSTĚNÍ VSAKOVACÍHO OBJEKTU: X = –451476.07; Y = –1120672.07

–OSTATNÍ ZNAČENÍ VIZ KOORDINAČNÍ SITUAČNÍ VÝKRES

POZNÁMKY

–SYSTÉM VSAKU BUDE REALIZOVÁN ZA DOZORU HYDROGEOLOGA.
–PŘED ZAHÁJENÍM STAVBY JE NUTNÉ VYTYČIT VŠECHNY SÍTĚ V PROSTORU DOTČENÉM STAVBOU.

polohový systém: S–JTSK
výškový systém: BpV

±0,000 = PODLAHA 1.NP = 361,150 m n.m. Bpv

Tato dokumentace je určena pro provedení stavby a nenahrazuje výrobní dokumentaci.
Projektant nenese odpovědnost při použití na jiný, než uvedený účel. Při jakémkoliv nesouladu projektu se skutečností nutno konzultovat s projektantem.

INVESTOR/CLIENT:
Správa železnic, státní organizace
Dlážděná 1003/7,
110 00 Praha 1 – Nové Město
IČ: 70994234

GENERÁLNÍ PROJEKTANT/GENERAL DESIGNER:
STAV MORAVIA spol. s r.o.
Jirská 570/30
702 00 Ostrava
IČ: 479 77 655

ZPRACOVATEL PROJEKTOVÉ ČÁSTI/AUTHOR OF DESIGN SECTION:
STAV MORAVIA spol. s r.o. | Jirská 570/30, 702 00 Ostrava | IČ: 479 77 655

ZODPOVĚDNÝ PROJEKTANT/AUTHORIZED DESIGNER:
ING. RADIM ŠUBA
ČKAIT – OBOR IP00 – Č. 1101477

HLAVNÍ INŽENÝR PROJEKTU/CHIEF PROJECT ENGINEER:
ING. MAREK SZOTKOWSKI
TEL: (+420 603 934 281)

KRESLIL/DESIGNER:
ING. VOJTĚCH DUŽÍK

MÍSTO AKCE/REGION: parcela č. 395, 1199/1 v k. ú. Střítež [757934]

AKCE/PROJECT: STŘÍTEŽ U ČESKÉHO TĚŠÍNA ON – OPTIMALIZACE BUDOVY ZASTÁVKY – PD

DATUM/DATE: 02. 05. 2023
FORMÁT VÝKRESU/FORMAT: 420 x 297
MĚŘÍTKO/SCALE: 1:150

OBSAH/CONTENT : D.2 – PŘÍPOJKY

ST.OBJEKT/BUILD.OBJECT : SO 05 – DEŠŤOVÁ KANALIZACE + VSAK

STUPEŇ PD/LEVEL: DSP (v podrobnosti pro provádění stavby)

NÁZEV VÝKRESU/DRAWING: SITUACE SO 05

ČÁST DOKUM./PART: D.2.1
Č. VÝKR./NUMBER: 02