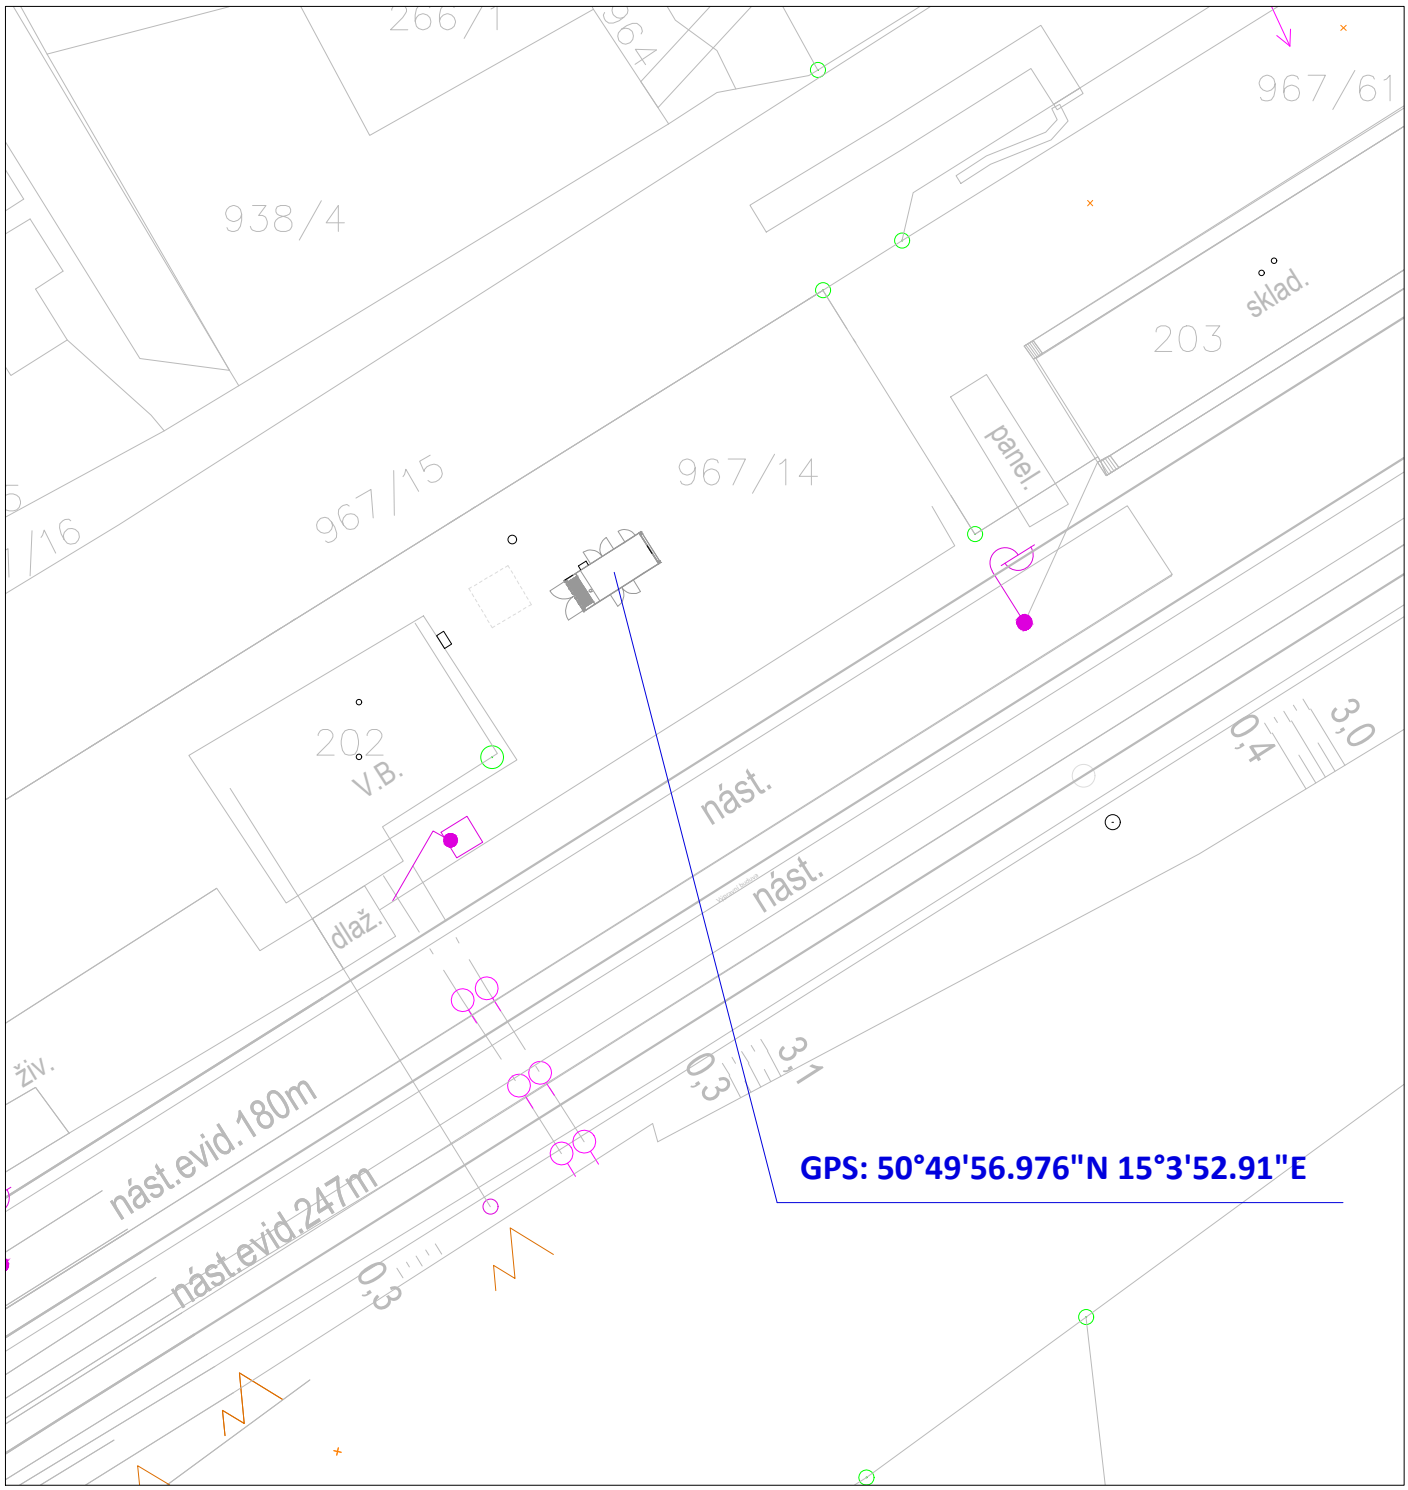

DATUM REVIZE: 20.05.2024

Správa železnic, státní organizace Oblastní ředitelství Hradec Králové U Fotochemy 259 501 01 Hradec Králové Správa energetiky a elektrotechniky	ODPOVĚDNÝ PROJEKTANT SO/PS ROMAN ŠVEJDA	NAVRHL, VYPRACOVAL JIŘÍ FELTL	KONTROLOVAL ROMAN ŠVEJDA
INVESTOR: Správa železnic, státní organizace, Dlážděná 1003/7, 110 00 Praha 1, Nové Město			STUPEŇ PD: -
NÁZEV AKCE: Dodávka převozních záložních zdrojů elektrické energie v kontejneru ČÁST: Mníšek u Liberce			DATUM: 05/2024 FORMÁT: A4 MĚŘÍTKO: 1:500 ČÁST: -
Situace usazení kontejneru			PŘÍLOHA: 01