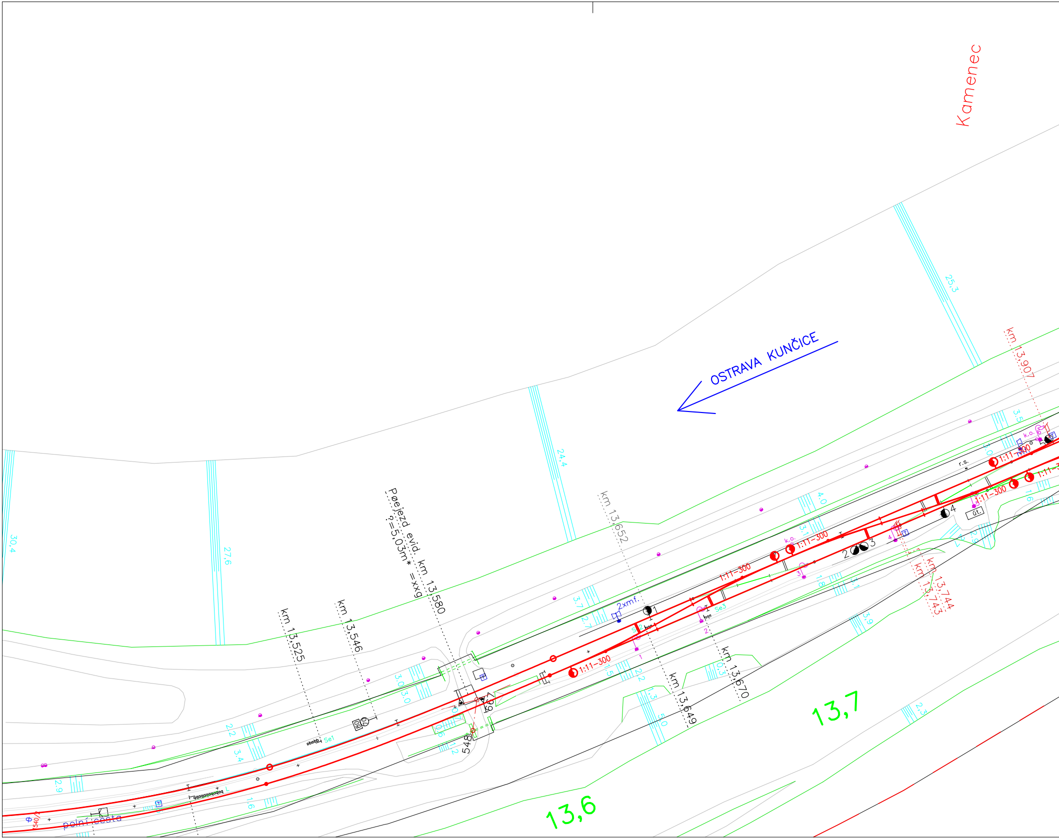
Kamenec
OSTRAVA KUNČICE
km 13,907
25,3
24,4
27,6
30,4
Pøejezd evid. km 13,580
?=5,03m* =xxg
km 13,525
km 13,546
km 13,652
km 13,649
km 13,670
km 13,744
km 13,743
2xmf.
1:11-300
k.o.
r.s.
Gt.
Se1
Se2
Se3
1
2
3
4
5
548
549
4.0
3.5
3.0
3.1
3.7
2.7
1.5
2.2
1.3
5.0
0.3
1.8
3.1
3.9
1.6
2.9
2.3
3.0
3.0
2.2
3.4
2.9
1.6
0.7
0.6
1.2
13,6
13,7
polní cesta
540

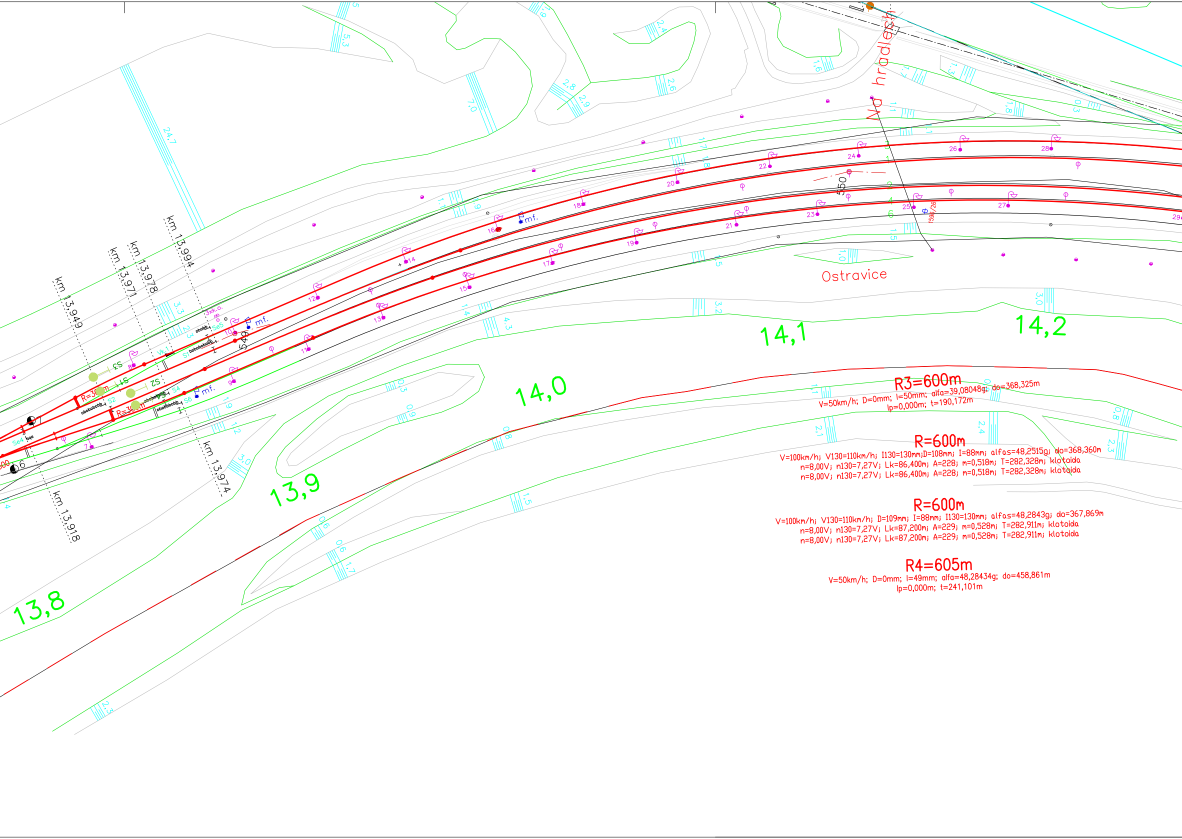
Na hradlech
Ostravice
km 13,994
km 13,978
km 13,971
km 13,949
km 13,974
km 13,918
13,8
13,9
14,0
14,1
14,2
R3=600m
V=50km/h; D=0mm; I=50mm; alfa=39,08048g; do=368,325m
lp=0,000m; t=190,172m
R=600m
V=100km/h; V130=110km/h; I130=130mm;D=108mm; I=88mm; alfas=48,2515g; do=368,360m
n=8,00V; n130=7,27V; Lk=86,400m; A=228; m=0,518m; T=282,328m; klotoida
n=8,00V; n130=7,27V; Lk=86,400m; A=228; m=0,518m; T=282,328m; klotoida
R=600m
V=100km/h; V130=110km/h; D=109mm; I=88mm; I130=130mm; alfas=48,2843g; do=367,869m
n=8,00V; n130=7,27V; Lk=87,200m; A=229; m=0,528m; T=282,911m; klotoida
n=8,00V; n130=7,27V; Lk=87,200m; A=229; m=0,528m; T=282,911m; klotoida
R4=605m
V=50km/h; D=0mm; I=49mm; alfa=48,28434g; do=458,861m
lp=0,000m; t=241,101m
1596/26
550
mf.
mf.
mf.
S1
S2
S3
S4
S5
S6
Se4
Se5
Vk1
3xk.o.
2,4
5,3
7,0
24,7
2,8
2,9
2,6
1,6
1,3
1,8
0,3
1,9
3,3
2,3
1,4
4,3
3,2
3,0
1,5
1,1
0,8
2,1
2,4
2,3
0,3
0,9
1,9
1,2
3,0
0,6
0,6
1,7
1,5
2,3
7
8
9
10
11
12
13
14
15
16
17
18
19
20
21
22
23
24
25
26
27
28
29

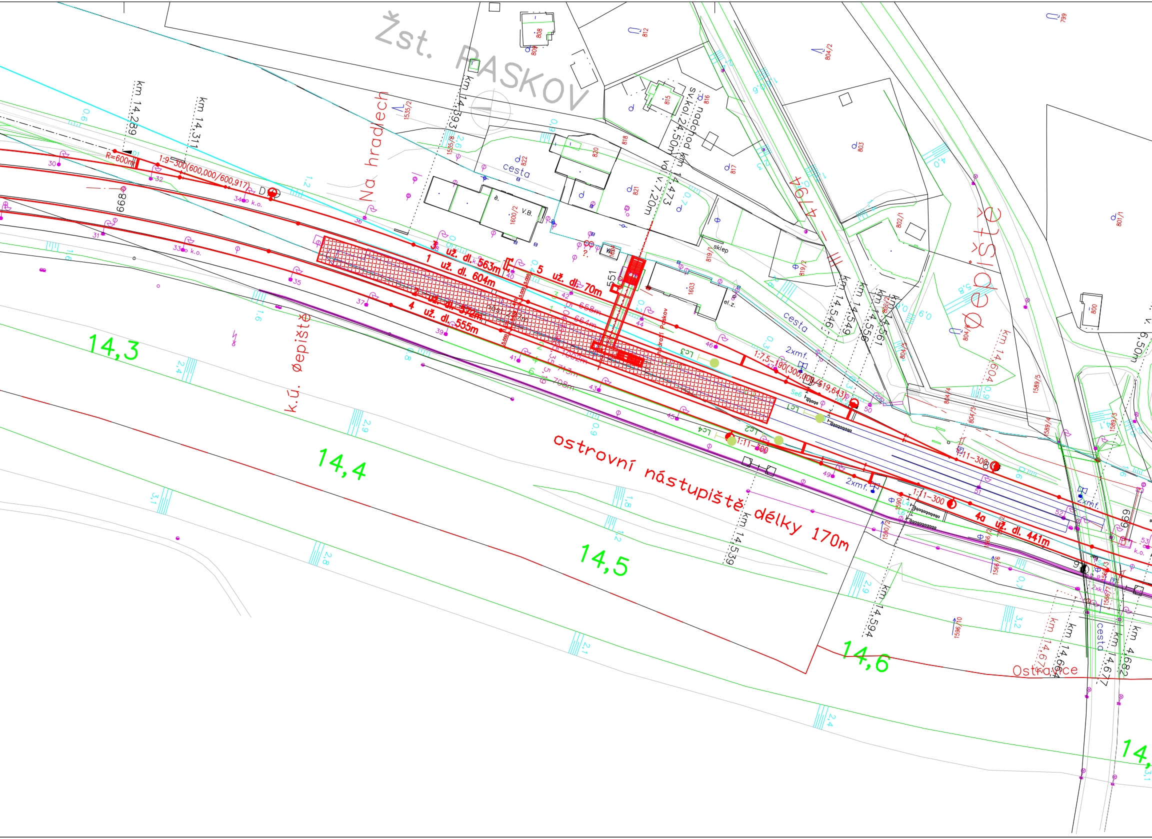
Žst. PASKOV
Na hradlech
k.ú. Řepiště
Řepiště
ostrovní nástupiště délky 170m
14,3
14,4
14,5
14,6
Ostravice
cesta
476
V.B.
WC
sklep
el.z.
R=600m
1:9-300(600,000/600,917)
1 už. dl. 604m
2 už. dl. 592m
3 už. dl. 563m
4 už. dl. 555m
4a už. dl. 441m
5 už. dl. 70m
1:7,5-190(300,000/519,643)
1:11-300
2xmf.
nadchod km 14,473
sv.kol 24,50m
v.v. 7,20m
km 14,289
km 14,311
km 14,393
km 14,516
km 14,539
km 14,549
km 14,556
km 14,561
km 14,594
km 14,604
km 14,664
km 14,677
km 14,682
Lc1
Lc2
Lc3
Lc4
Se6
k.o.

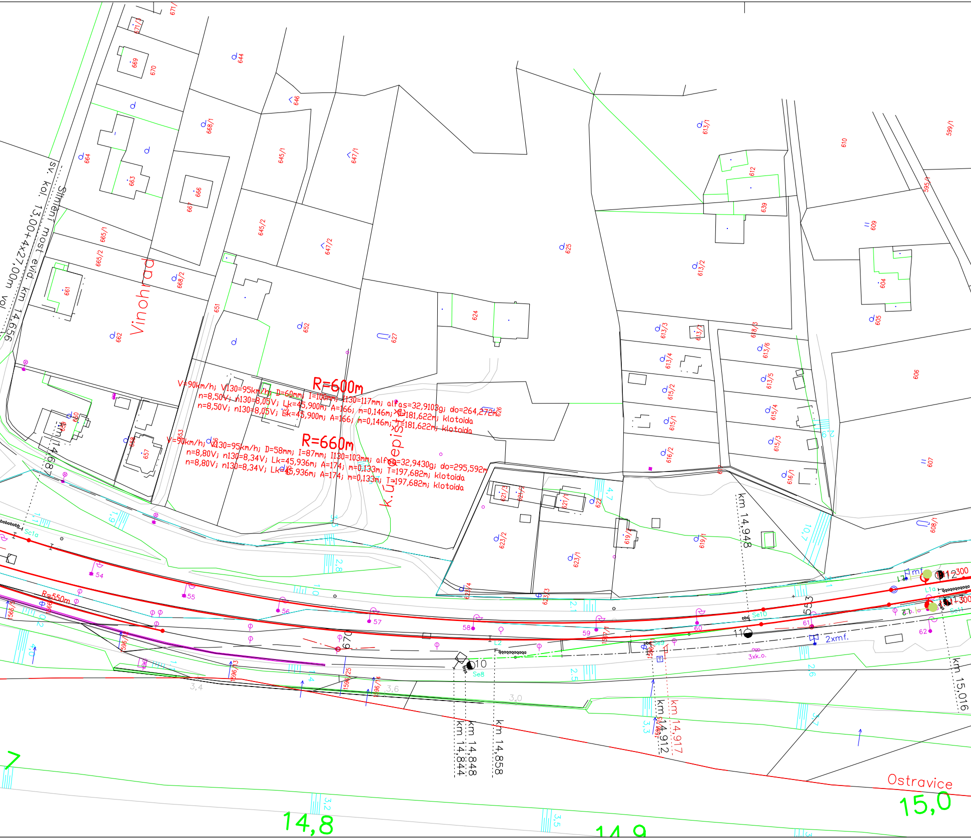
sv. kol. 13,00+4x27,00m vol
Silniční most evid. km 14,656
Vinohrad
R=600m
V=90km/h; V130=95km/h; D=60mm; I=100mm; I130=117mm; alfas=32,9103g; do=264,272m
n=8,50V; n130=8,05V; Lk=45,900m; A=166; m=0,146m; T=181,622m; klotoida
n=8,50V; n130=8,05V; Lk=45,900m; A=166; m=0,146m; T=181,622m; klotoida
R=660m
V=90km/h; V130=95km/h; D=58mm; I=87mm; I130=103mm; alfas=32,9430g; do=295,592m
n=8,80V; n130=8,34V; Lk=45,936m; A=174; m=0,133m; T=197,682m; klotoida
n=8,80V; n130=8,34V; Lk=45,936m; A=174; m=0,133m; T=197,682m; klotoida
k. Úsepiště
R=550m
km 14,687
km 14,844
km 14,848
km 14,858
km 14,912
km 14,917
km 14,948
km 15,016
Ostravice
14,8
14,9
15,0
7
Se1a
Se8
Se9
Se10
Se11
54
55
56
57
58
59
60
61
62
10
11
12
2xmf.
3xk.o.
671/1
671/3
669
670
644
646
668/1
664
663
666
667
645/1
647/1
665/1
665/2
645/2
647/2
661
668/2
651
652
662
627
624
625
626
650
658
657
653
656
654
613/1
610
599/1
612
595/1
639
609
613/2
604
605
613/3
613/7
618/3
613/6
613/4
606
615/2
613/5
615/1
615/4
616/2
615/3
616/1
607
621/3
621/2
621/1
622
623/2
623/1
619/1
608/1
623/4
623/3
596/3
596/13
596/25
596/14
3,4
3,6
3,0
3,2
3,5
2,8
2,5
2,6
3,3
4,7
10,7

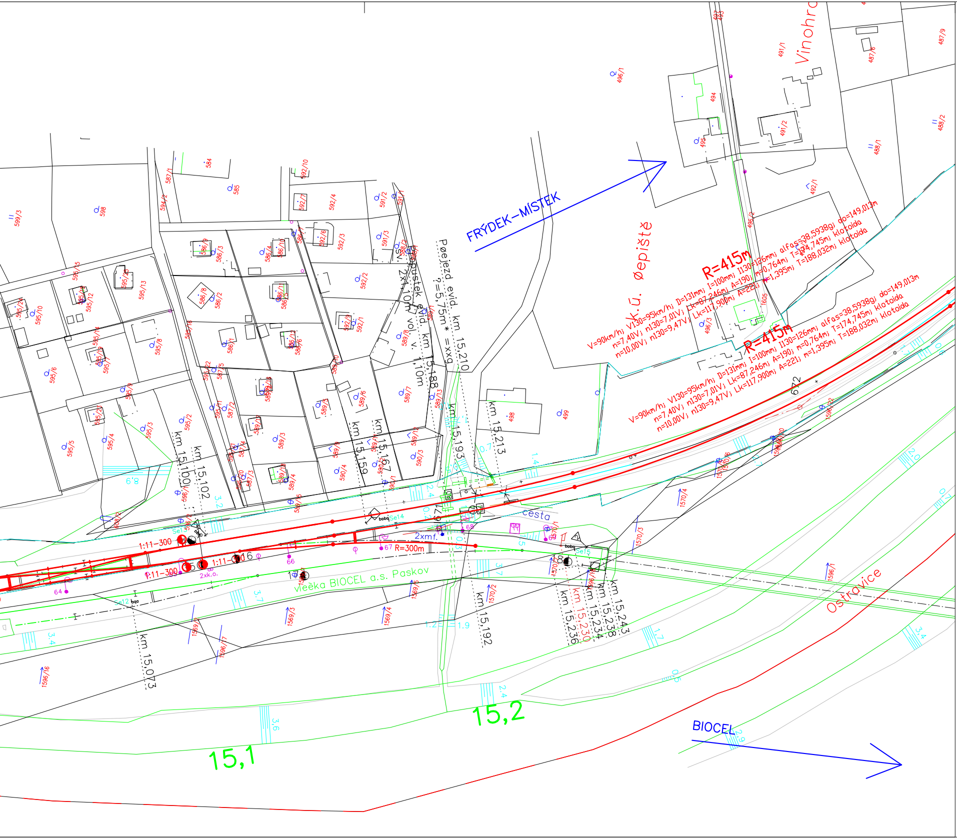
FRÝDEK–MÍSTEK
k.ú. Øepiště
Vinohra
R=415m
V=90km/h; V130=95km/h; D=131mm; I=100mm; I130=126mm; alfas=38,5938g; do=149,013m
n=7,40V; n130=7,01V; Lk=87,246m; A=190; m=0,764m; T=174,745m; klotoida
n=10,00V; n130=9,47V; Lk=117,900m; A=221; m=1,395m; T=188,032m; klotoida
R=415m
V=90km/h; V130=95km/h; D=131mm; I=100mm; I130=126mm; alfas=38,5938g; do=149,013m
n=7,40V; n130=7,01V; Lk=87,246m; A=190; m=0,764m; T=174,745m; klotoida
n=10,00V; n130=9,47V; Lk=117,900m; A=221; m=1,395m; T=188,032m; klotoida
Pøejezd evid. km 15,210
?=5,75m* =xxg
Propustek evid. km 15,188
vol. v. 1,10m
sv. 2x1,10m
km 15,213
km 15,193
km 15,167
km 15,159
km 15,102
km 15,100
km 15,073
km 15,192
km 15,236
km 15,230
km 15,234
km 15,238
km 15,243
1:11-300
1:11-300
1:11-300
R=300m
2xmf.
2xk.o.
cesta
vleèka BIOCEL a.s. Paskov
Se12
Se13
Se14
Se15
bobq
bqa
672
64
66
67
68
69
15,1
15,2
Ostravice
BIOCEL
599/3
598
595/15
595/10
595/11
595/12
595/13
595/6
595/8
595/5
595/4
595/3
595/2
595/1
584
585
587/1
587/2
587/3
587/5
594/2
586/1
586/2
586/3
586/4
586/6
586/8
586/9
586/10
586/11
592/10
592/7
592/4
592/3
592/2
592/1
592/6
592/9
591/2
591/3
591/1
588/2
589/1
589/3
589/4
589/5
589/6
589/7
589/8
589/9
589/10
589/11
589/12
589/13
589/14
589/15
590/1
590/2
590/3
590/4
608/2
596/1
596/2
498
499
494
495
496/1
496/2
496/3
497
491/1
491/2
492/1
487/6
487/9
488/1
488/2
1605
1569/2
1569/3
1569/4
1569/5
1570/1
1570/2
1570/3
1570/4
1570/6
1596/16
1596/17
1596/1
1596/12
1596/20
6,8
3.2
2.4
0.2
0.3
0.7
1.4
1.5
3.7
1.2
1.9
3.4
3.6
2.4
1.7
0.5
2.0
0.6
3.4
2.9

Správa železniční dopravní cesty

			ČÍSLO SOUPRAVY:
REVIZE Č.	DATUM	ZMĚNA	

Dopravní projektování spol. s r. o.

Dopravní projektování spol. s.r.o.
Janáčkova 1194/12, 702 00 Ostrava
TEL:+420 595 155 011
FAX:+420 596 116 606
http://www.dopravniprojektovani.cz/

SUDOP BRNO

SUDOP BRNO, spol. s r.o.
Kounicova 26
611 36 Brno

OBJEDNAVATEL:	SŽDC, S.O., DLÁŽDĚNÁ 1003/7, 110 00 PRAHA 1 STAVEBNÍ SPRÁVA VÝCHOD (ORGANIZAČNÍ JEDNOTKA)		tel. : +420 972 625 804 E-mail: sudop@sudop-brno.cz
PROFESNÍ SKUPINA:	23 TRAKČNÍ VEDENÍ	VEDOUCÍ PROF. SKUPINY ING. JIŘÍ MOLÁK	ŘEDITEL ING. JIŘÍ MOLÁK
ODPOVĚDNÝ PROJ. ZAKÁZKY Ing. Kamil Chmela	ODPOVĚDNÝ PROJ. PS, SO Ing. Radovan Komínek Dopravní projektování	NAVRHL, VYPRACOVAL Ing. Radovan Komínek Dopravní projektování	KONTROLOVAL Ing. Libor Habrnál Dopravní projektování
KRAJ: MORAVSKOSLEZSKÝ A ZLÍNSKÝ	POVĚŘENÝ OÚ:		STUPEŇ: STUDIE PROVEDITELNOSTI

OSTRAVA - VALAŠSKÉ MEZIŘÍČÍ,
FRÝDEK-MÍSTEK - ČESKÝ TĚŠÍN/TŘINEC,
FRÝDLANT NAD OSTRAVICÍ - OSTRAVICE A STUDÉNKA - VEŘOVICE

KOLEJE - SITUACE PASKOV

ZAK. ČÍSLO 13090-01-1014	ARCH. ČÍSLO
MĚŘÍTKO 1:1000	POČET FORMÁTŮ 10x A4
DATUM:	11/2015
ČÁST DOKUM. C.1	PŘÍLOHA 2.2