



PŮDORYS M 1:100
PRÁH

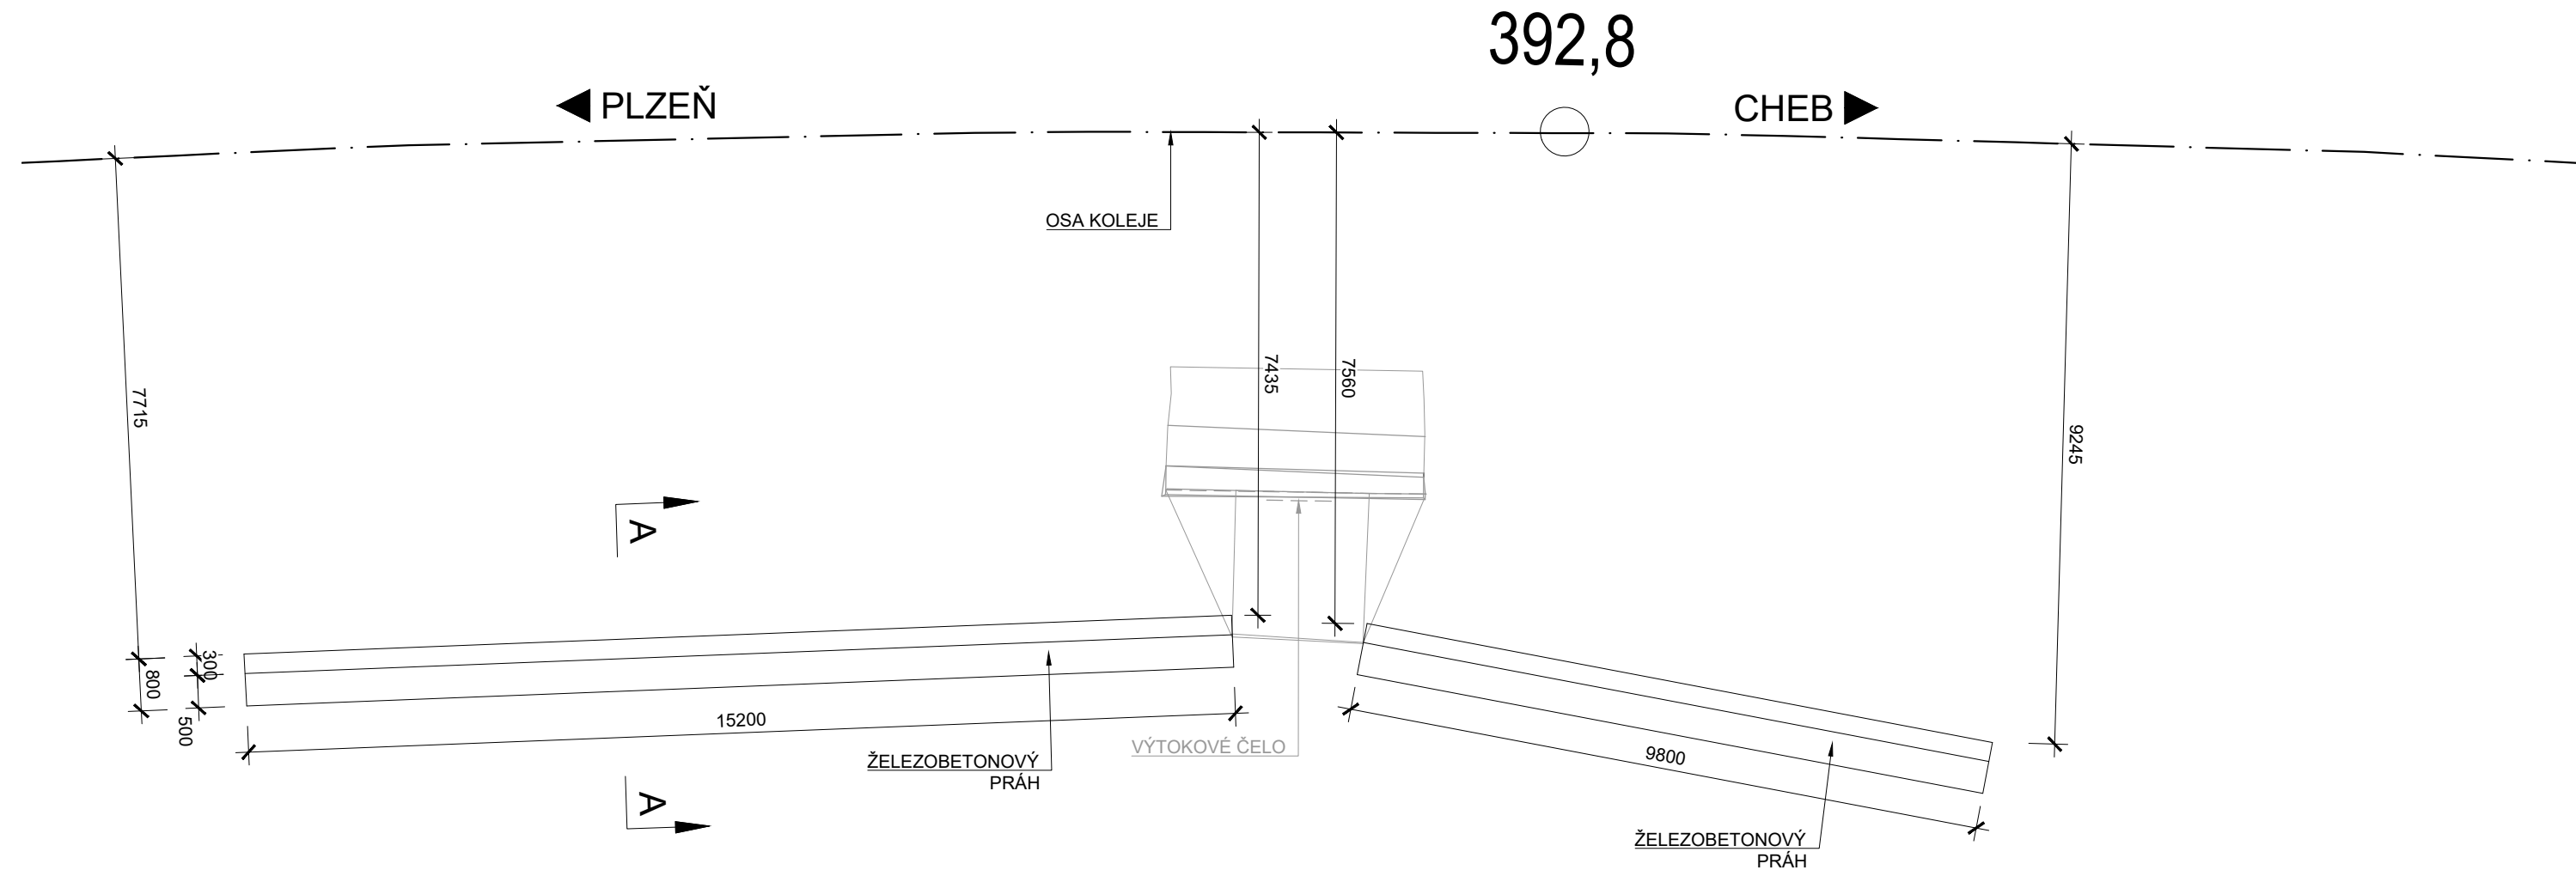

PŘÍČNÝ ŘEZ A-A
M 1:25

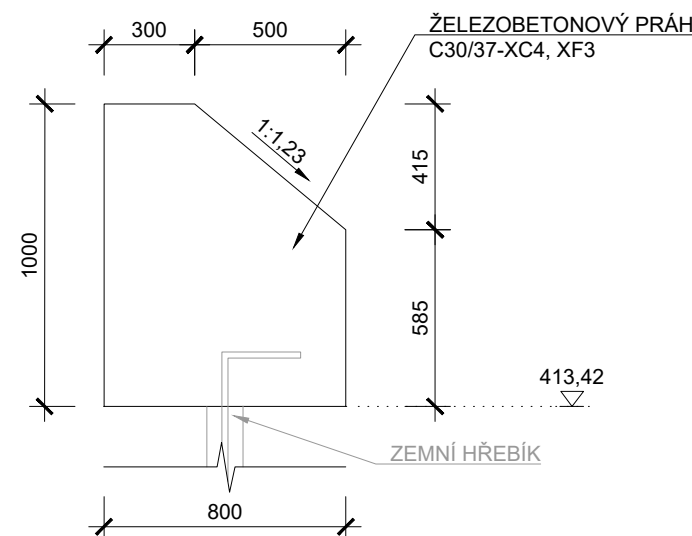

BETON:

PRÁH C30/37-XC4, XF3

C30/37-XC4, XF3

celkem 17,5 m³



Orientační schéma:

Razítko oprávněné osoby:

Podpis: _____

Datum: _____

Revize:	Datum:	Popis:	Kontroloval:

Stavebník/Investor: Adresa:	Správa železnic, státní organizace Dlážďená 1003/7, 110 00 Praha 1			 SPRÁVA ŽELEZNIC
Zástupce investora: Adresa:	Stavební správa západ Sokolovská 278/1955, 190 00 Praha 9			
Zhotovitel stavby:	DIPONT s.r.o.			
Adresa: Kontakt:	č.p. 505, 403 35 Libouchec T: +420 475 201 724 E: dipont@dipont.cz			 dipont
Hlavní projektant (HIP): Ing. Jan Grepl	Specialista: Ing. Jan Grepl	Odpovědný projektant: Ing. Jan Grepl	Zpracovatel: Bc. Ivana Buzgoová	

Název stavby/akce:	Zajištění stability svahů v úseku Kozolupy - Ošelín trati Plzeň - Cheb			Označení (S-kód): 631900244
Název části:	Stavební část			Označení zhotovitele: D20110
Název objektu:	Zajištění svahů v km 392,780 - 392,810			Označení objektu/komplexu: SO 15-11-01
Název přílohy:	Výkres tvaru ukončovacího prahu			Číslo přílohy: 0.3.1
Název dílčí části přílohy:	Půdorys a řez			Paré:
Kraj:	Katastrální území:	TUDU:		
Plzeňský kraj	Nynkov	020308		
Stupeň dokumentace:	Datum zpracování:	Formáty:	Měřítko:	
PDPDS	08/2021	3xA4	1:100, 1:25	
S-kód: 1 9 0 0 0 2 4 4 Stupeň dokumentace: P . P . P . S . 0 Část: 2 1 0 1 Objekt: S 0 1 5 1 1 0 1 Podobjekt: X X X Příloha: 2 Revize: 0 3 1				