



DETAIL PROSTUPU OPĚRNOU ZDÍ

M 1 : 20

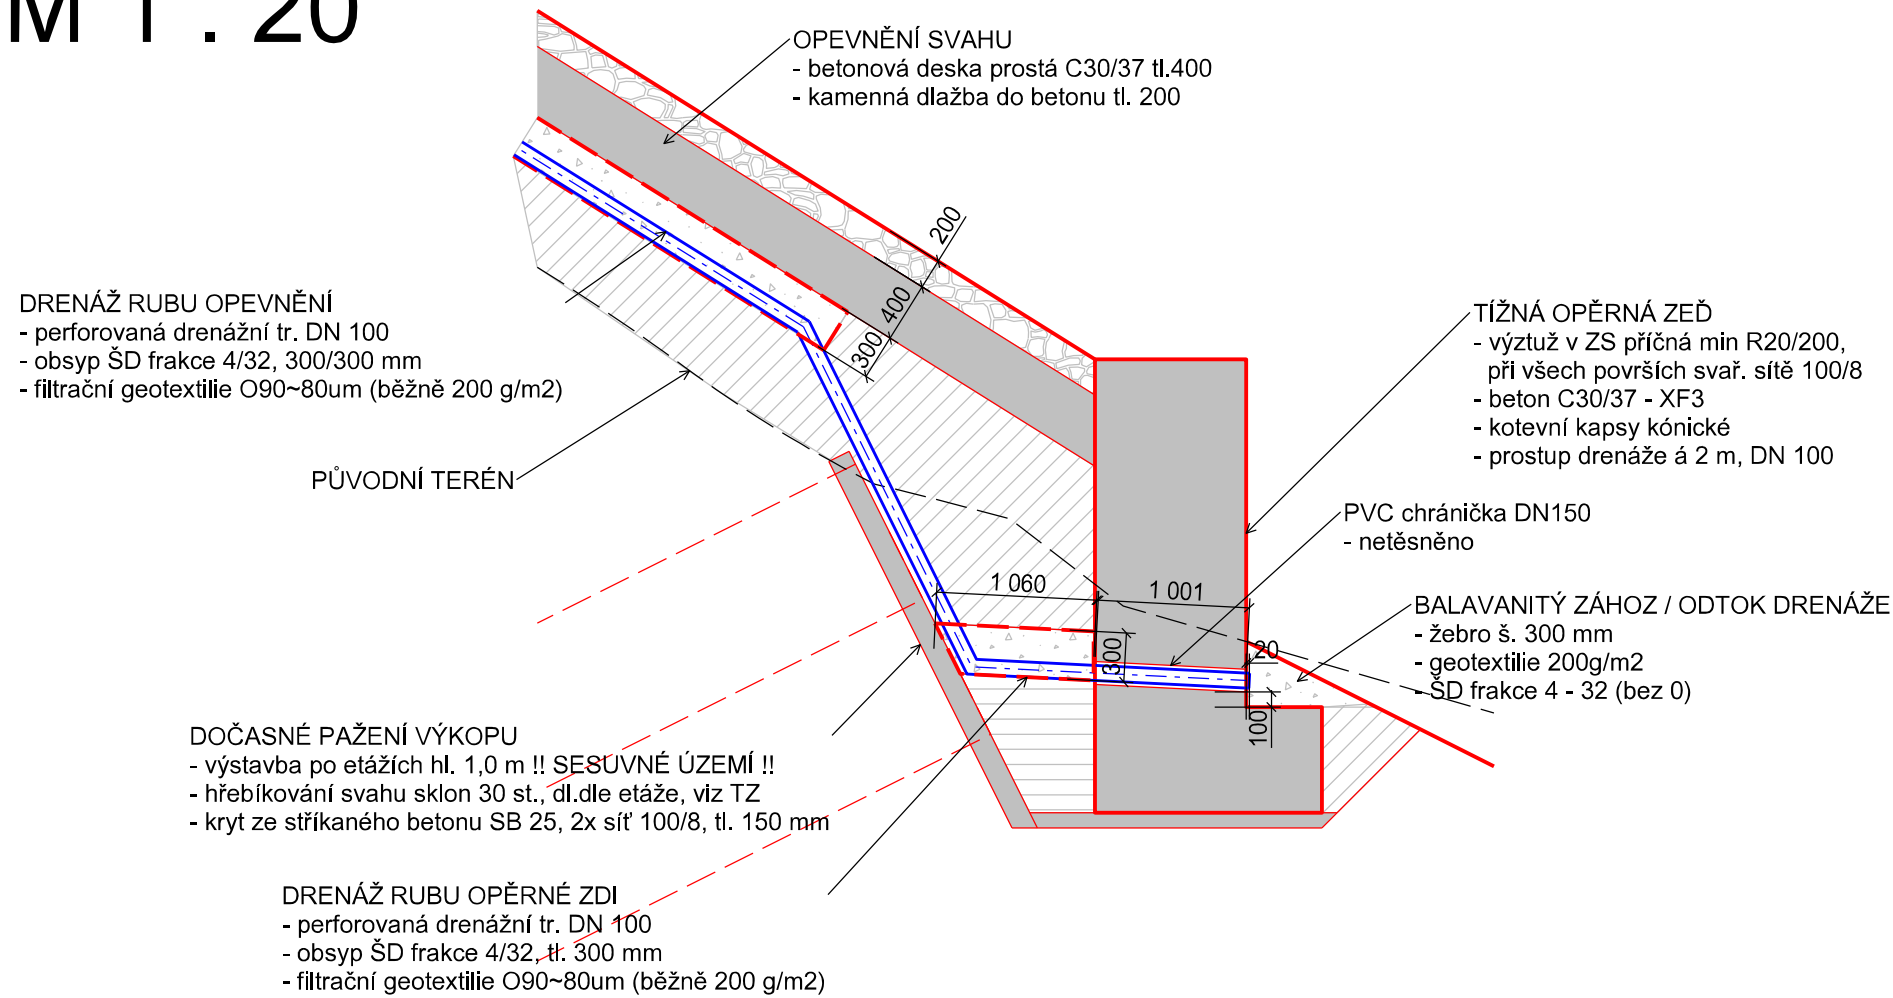


PŘÍČNÝ ŘEZ ULOŽENÍM DRENÁŽNÍHO

POTRUBÍ V ZÁSYPU OPĚRNÉ ZDI M 1 : 20

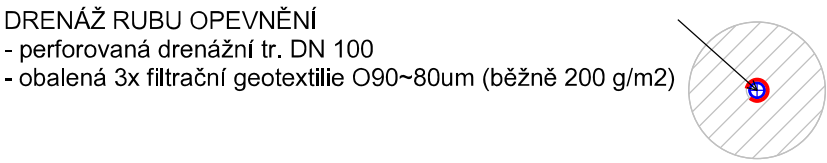

PŘÍČNÝ ŘEZ ULOŽENÍM DRENÁŽNÍHO


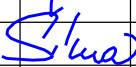
POTRUBÍ POD OPEVNĚNÍM M 1 : 20

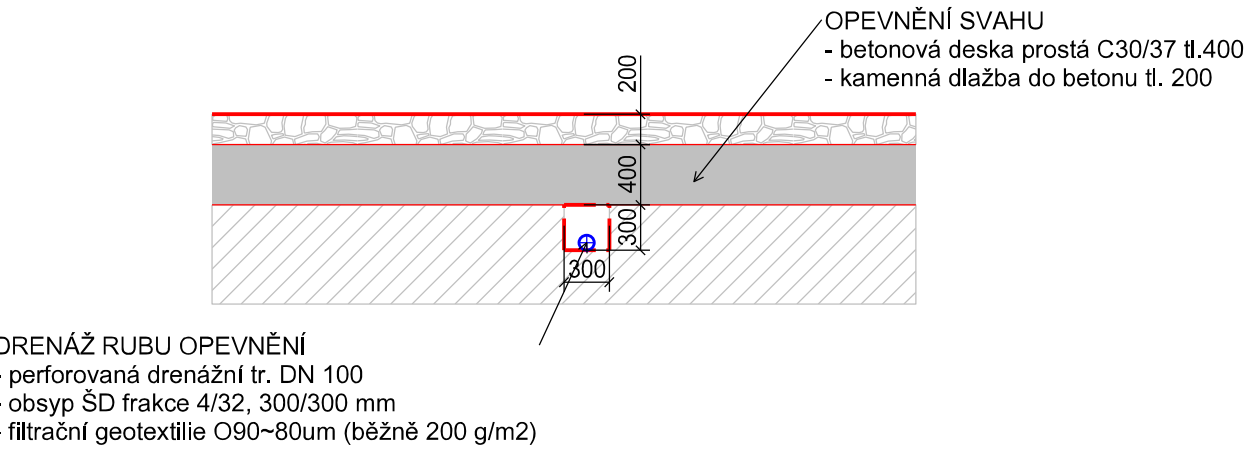

AZ CONSULT, spol. s r.o.

Číslo zakázky..... 20/110
Výrobek uvolněn k použití

Datum..... 26.1.2022 ③

Souřadný systém:		S-JTSK		Datum.....		26.1.2022	③
Výškový systém:		S-ČJNS BALT P.V.					
1	26.1.2022	I. Doležal DiS.		Ing. J. Šíma		zpracování připomínek	
Revize:	Datum:	Vypracoval:	Podpis:	Kontroloval:	Podpis:	Poznámka:	
Objednatel.: Správa železnic, s.o.						<div>AZS + AZC, Ošelín - Pavlovice AZCONSULT® spol. s r. o. AZSANACE®</div>	
Odpov. proj.: Ing. M. Komín		Zak. číslo: 20/110					
Kontroloval: Ing. J. Šíma		Datum: 11/2021					
DOKUMENTACI LZE UŽÍVAT POUZE VE SMYSLU PŘÍSLUŠNÉ SMLOUVY O DÍLO. KOPÍROVÁNÍ A ROZŠÍŘOVÁNÍ POUZE PO PŘEDCHOZÍM SOUHLASU AZ CONSULT spol. s r.o.							

Odpov. proj.: Ing. M. Komín	AZCONSULT® spol. s r. o. Klíšská 12, 400 01 Ústí nad Labem Tel.: 475 240 888 Tel/fax.: 475 240 864 E-mail: azconsult@azconsult.cz ČSN EN ISO 9001	
Vypracoval: I. Doležal DiS.		
Kontroloval: Ing. J. Šíma		
Kraj: Plzeňský kraj	Místo: Damnov	
Objednatel: Správa železnic, státní organizace		
Akce: Rekonstrukce vybraných lokalit železničního spodku v úseku Ošelín - Pavlovice trati Plzeň - Cheb		Zn. souboru:
Objekt: SO 01.1 - 7B km 397.680 - 397.750 - ŽSp		Stupeň: DUSP Formát: 3 x A4
Výkres: Detaily odvodnění		Č. zak.: 20/110 Č. paré :
		Datum: 11/2021
		Měřítko: 1 : 50 Č. přílohy: E.1.1.9
DOKUMENTACI LZE UŽÍVAT POUZE VE SMYSLU PŘÍSLUŠNÉ SMLOUVY O DÍLO. KOPÍROVÁNÍ A ROZŠÍŘOVÁNÍ POUZE PO PŘEDCHOZÍM SOUHLASU AZ CONSULT spol. s r.o.		