



OPRAVA MOSTU V KM 85,556 NA TRATI BRNO - VLÁRSKÝ PRŮSMYK  
ŽELEZNIČNÍ SVRŠEK - MOSTNICOVÝ PLÁN BRNO  
1:100

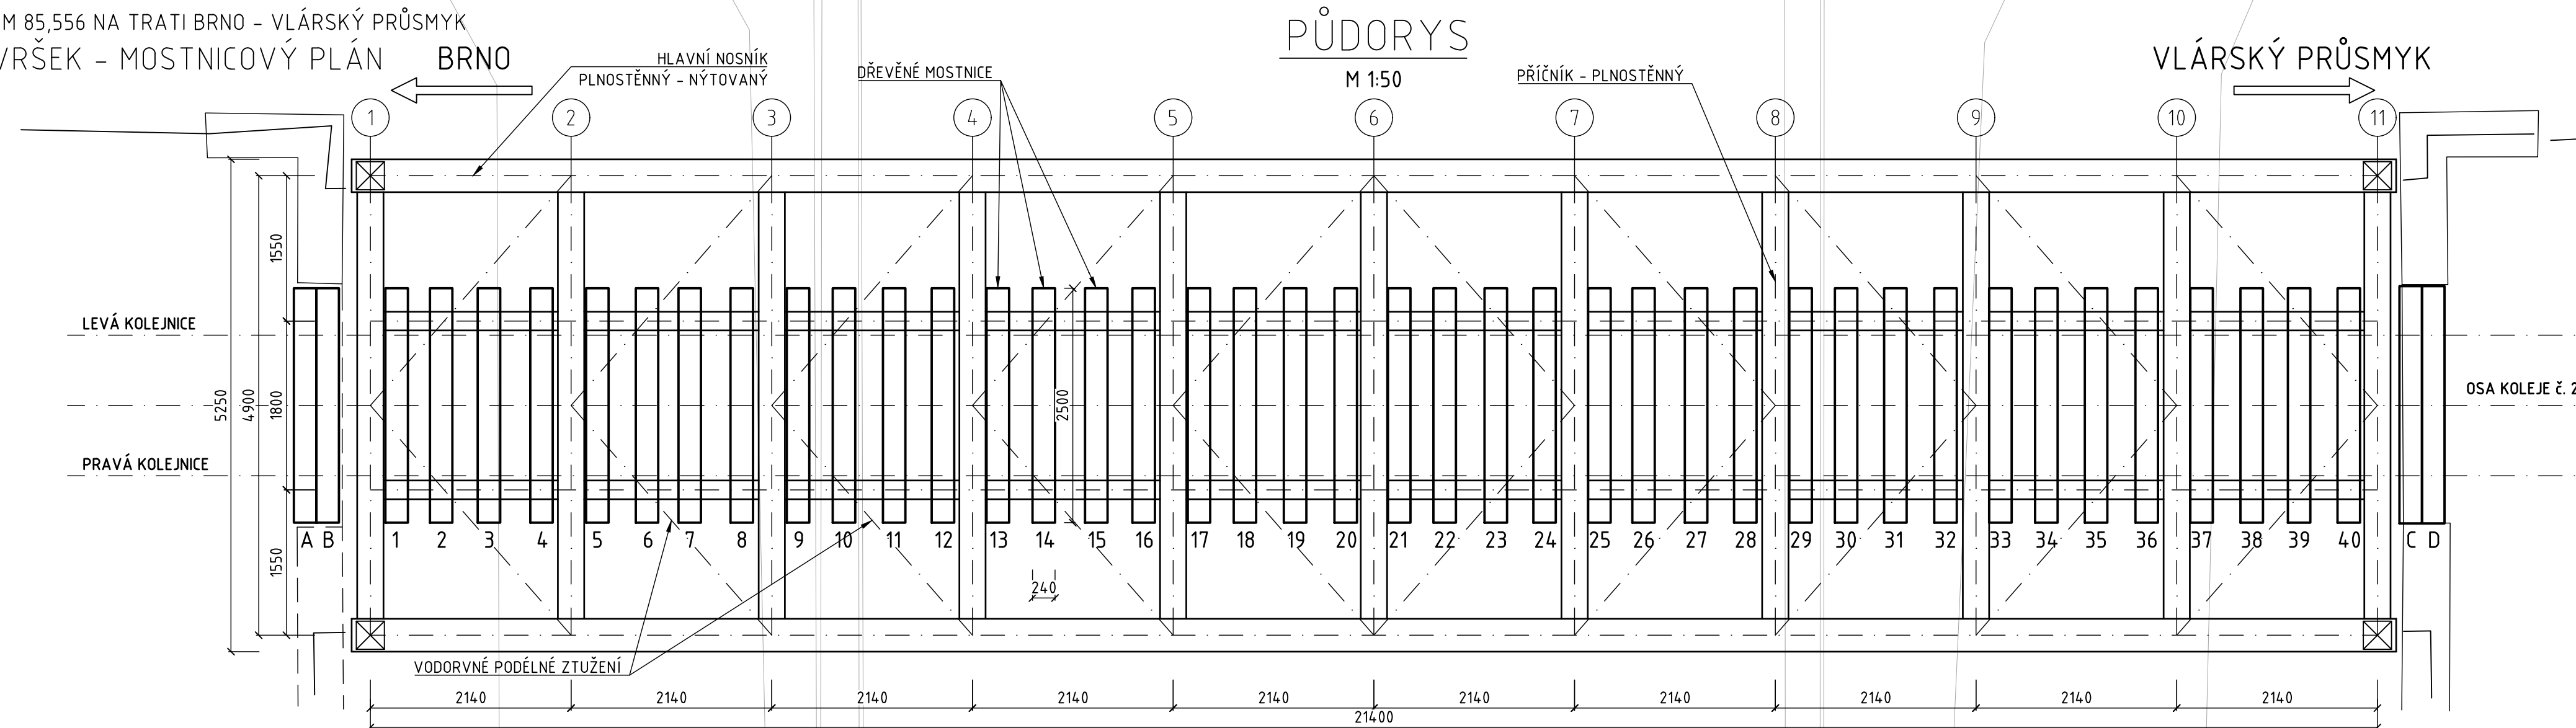


Souřadnicový systém: S-JTSK  
Výškový systém: B.p.v.

OZNAČENÍ	PODROBNOSTI	DATUM	PODPIS
TABULKA ZMĚN			

TÚ 2082 Hrušovany nad Jevišovkou (mimo) - Znojmo (mimo)  
DÚ 08 SILNICE ZNOJMO - Znojmo

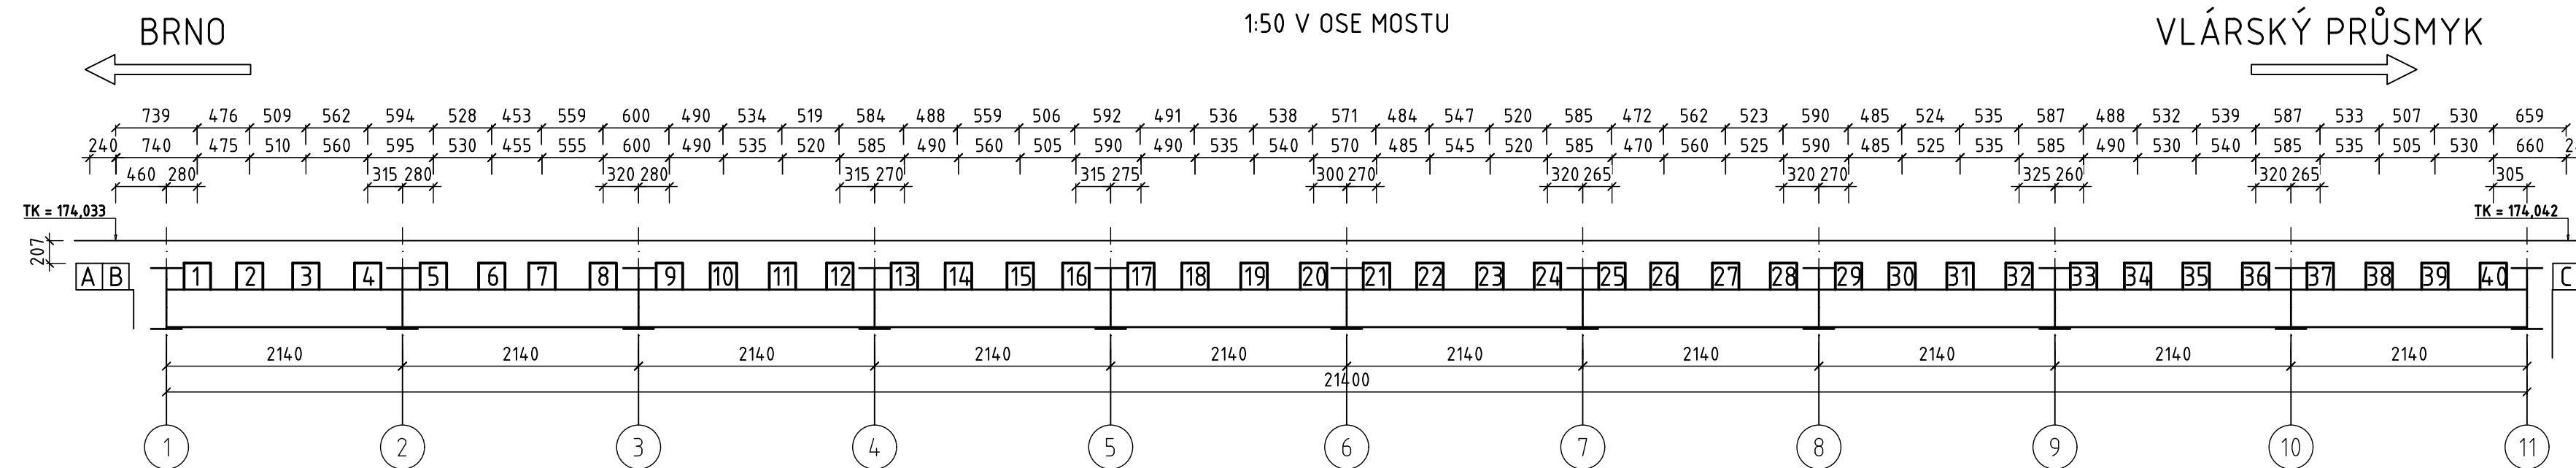

Zodp. projektant zakázky:	Ing. Libor Kožík		<div>Zhotovitel PD:</div> <div><div>F-PROJEKT DOPRAVNÍ STAVBY</div><div>F-PROJEKT-DOPRAVNÍ STAVBY s.r.o.</div><div>Janáčková 4642/5d</div><div>79601 Prostějov</div></div>
Zodp. projektant:	Ing. Libor Kožík		
Vypracoval:	Ing. David Křivánek		
Kontroloval:	Ing. Libor Kožík		
Kraj: Jihomoravský	K.ú.: Dobšice u Znojma [628123]		
Objednatel: Správa železnic, s. o., OŘ Brno, Kounicova 26, 611 43 Brno			
Stavba:			
Oprava mostu v km 85,556 na trati Brno - Vlárský průmysk			
Název části PD:			
MOSTNICOVÝ PLÁN			

Datum:	05/2024
Stupeň:	PDPS
Číslo zakázky:	37 - 1043
Měřítko:	1:50
Část PD:	Číslo přílohy:
D 2.1.4	02