LEGENDA INŽENÝRSKÝCH SÍTÍ

- ČD Telematika, a. s.
- PODZEMNÍ VEDENÍ - NEZAMĚŘENÝ METALICKÝ KABEL, CETIN, a. s.
- SŽ - METALICKÉ KABELY
- SŽ - METALICKÉ KABELY PZZ
- DÁLKOVÝ OPTICKÝ KABEL 72vl. v CHRÁNIČCE HDPE modrá (v provozu ČD-Telematika)
  černá (rezerva)
- PLYN VTL - GasNet s.r.o.

LEGENDA ČAR:


- KATASTR - HRANICE SPRÁVY ŽELEZNIC, s.o.

M: 1 : 200


5m 0 10m 20m

SOUŘADNICOVÝ SYSTÉM: S-JTSK
VÝŠKOVÝ SYSTÉM: Bpv

SOUŘADNICOVÝ SYSTÉM: S-JTSK
VÝŠKOVÝ SYSTÉM: Bpv

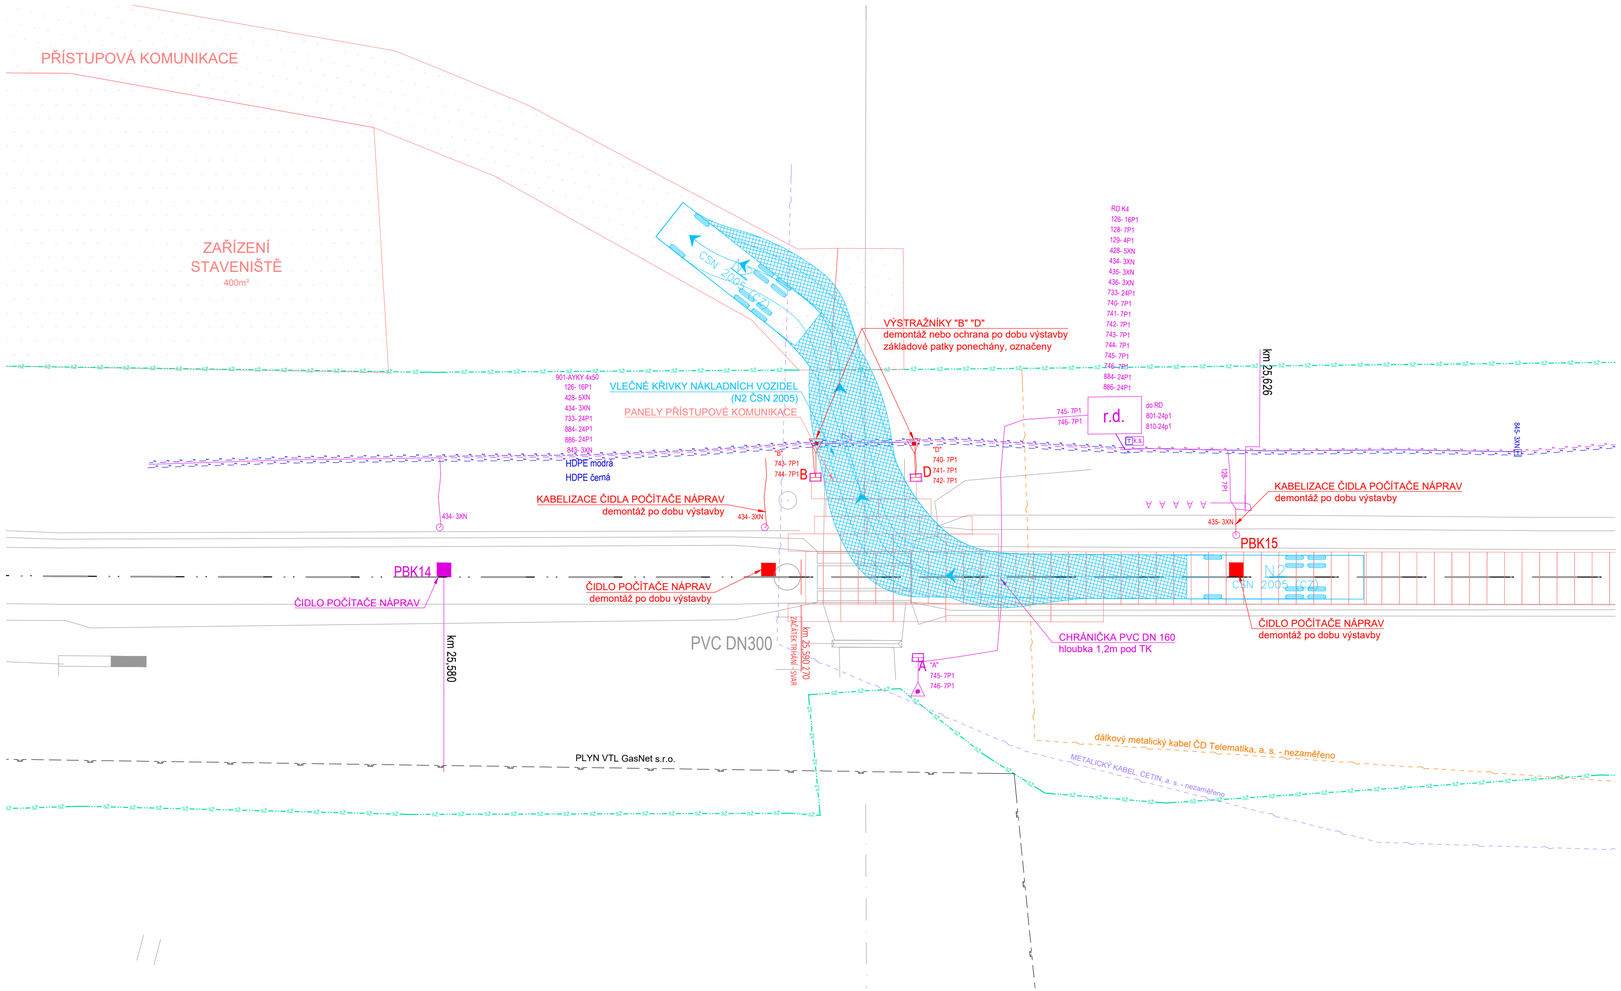

Orientační schéma:

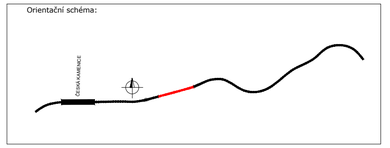

Razítko oprávněné osoby:

Podpis: Datum:

Revize:	Datum:	Popis:	Kontroloval:
000	04/2024	Definitivní odevzdání	JAN GREPL

Stavebník/Investor:	**Správa železnic, státní organizace**
Adresa:	Dlážděná 1003/7, 110 00 Praha 1
Zástupce investora:	Stavební správa západ
Adresa:	Ke Štvanici 656/3, 186 00 Praha 8 - Karlín

SPRÁVA ŽELEZNIC

Zhotovitel stavby:	**DIPONT s.r.o.**
Adresa:	Klíšská 1432/18, 400 01 Ústí nad Labem
Kontakt:	T: +420 475 201 724 E: dipont@dipont.cz

dipont

Hlavní projektant (HIP):	Specialista:	Odpovědný projektant:	Zpracovatel:
Ing. Jan Grepl	Ing. Jan Grepl	Ing. Jan Grepl	Ing. Jan Grepl

Název stavby/akce:	**Sanace tělesa železničního spodku na trati Děčín - Jedlová v km 25,880 -25,980**		Označení (S-kód): S632000536
			Označení zhotovitele: D21106
Název části:	Technologická část		Označení části: D.1.2.5
Název objektu:	**Česká Kamenice - Horní Kamenice, ochrana kabelizace PZZ**		Označení objektu/komplexu: **PS 11-01-31**
Název přílohy: / Název dílčí části přílohy:	Dispoziční výkres		Číslo přílohy: **2.001**
Kraj:	Katastrální území:	TUDU:	Paré:
Ústecký kraj	Horní Kamenice	086112	
Stupeň dokumentace:	Datum zpracování:	Formáty:	Měřítko:
PDPS	04/2024	8xA4	1:200

S-kód: S 6 3 2 0 0 0 5 3 6 | Stupeň dokumentace: _ P D P S _ | Část: _ D 1 2 0 5 _ | Objekt: _ P S 1 1 0 1 3 1 | Podobjekt: X X X | Příloha: _ 2 _ 0 0 2 _ | Revize: 0 0 0