


SANACE TĚLESA ŽELEZNIČNÍHO SPODKU NA TRATI DĚČÍN - JEDLOVÁ  
V KM 25,880 -25,980

SO 11-21-02 ČESKÁ KAMENICE - HORNÍ KAMENICE, PROPUSTEK EV. KM 25,950  
VYTÝČOVACÍ VÝKRES

P DORYS M 1 : 200

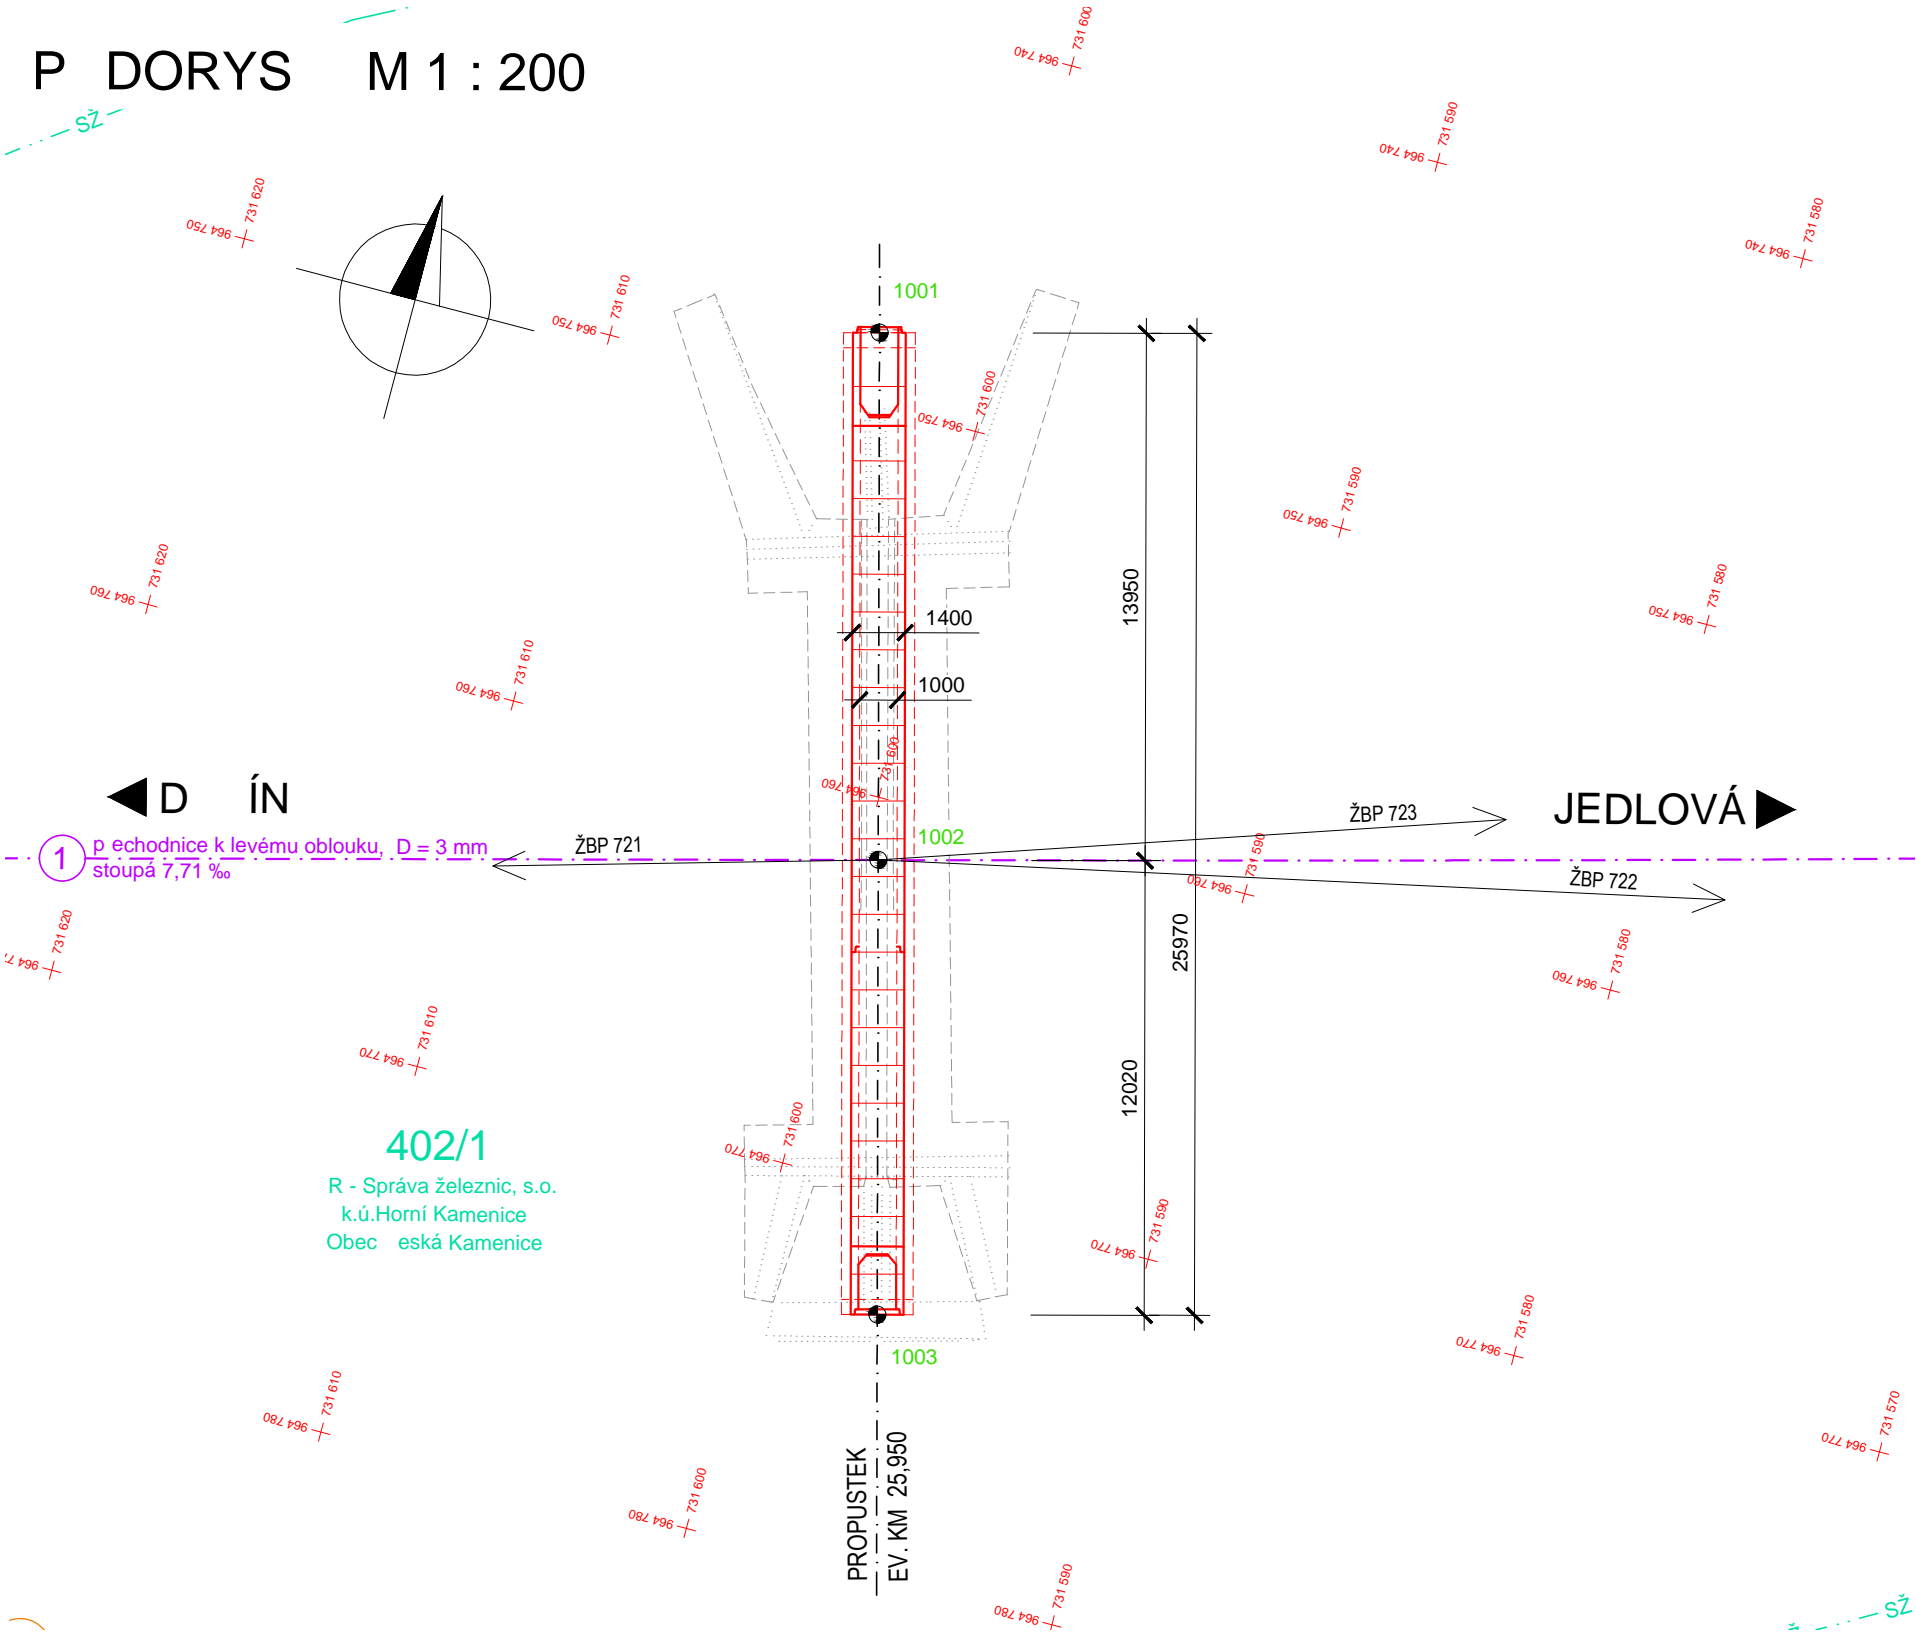

Č. BODU	Y	X	Z	POPIS
1001	731603.124	964748.118	315.880	SPODNÍ HRANA RÁMU NA VÝTOKU
1002	731599.599	964761.613	-	KŘÍŽENÍ OS
1003	731596.562	964773.245	316.920	SPODNÍ HRANA RÁMU NA VTOKU
ŽBP 721	731787.004	964814.053	323.575	BOD ŽEL. POLYGONU
ŽBP 722	731551.520	964751.322	325.101	
ŽBP 723	731501.325	964728.796	325.068	

POZNÁMKA:


- P ESNOST VYTÝČENÍ DLE:  
SN 73 0420-1 P esnost vytýčování staveb - část 1: Základní požadavky  
SN 73 0420-2 P esnost vytýčování staveb - část 2: Vytýčovací odchylky

- VYTÝČENÍ BUDE VYCHÁZET Z PLATNÝCH BODŮ ŽELEZNIČNÍHO BODOVÉHO POLE  
ŽBP 721 (cca 194,5 m SM R DĚČÍN)  
ŽBP 722 (cca 49 m SM R JEDLOVÁ)  
ŽBP 723 (cca 103,5 m SM R JEDLOVÁ)



Tabulka 24 – Mezní vytýčovací odchylky vytýčení vzájemné prostorové polohy CHB osy mostu a HVB mostu


Druh nosné konstrukce mostu	Mezní vytýčovací odchylka $\Delta x_M$ vodorovné vzdálenosti $d$ sousedních CHB osy mostu (mm)				Mezní vytýčovací výšková odchylka (sousedních HVB) $\Delta x_M$ (mm)
	$d \leq 50$ m	$50 \text{ m} < d \leq 150$ m	$150 \text{ m} < d \leq 300$ m	$d > 300$ m	
ocelová	$\pm 30$	$\pm 40$	$\pm 50$	$\pm 80$	$\pm 10$
betonová monolitická na skruži nebo letmo betonovaná	$\pm 30$	$\pm 50$	$\pm 60$	$\pm 100$	$\pm 10$
betonová prefabrikovaná včetně letmo montovaných	$\pm 20$	$\pm 40$	$\pm 60$	$\pm 100$	$\pm 10$

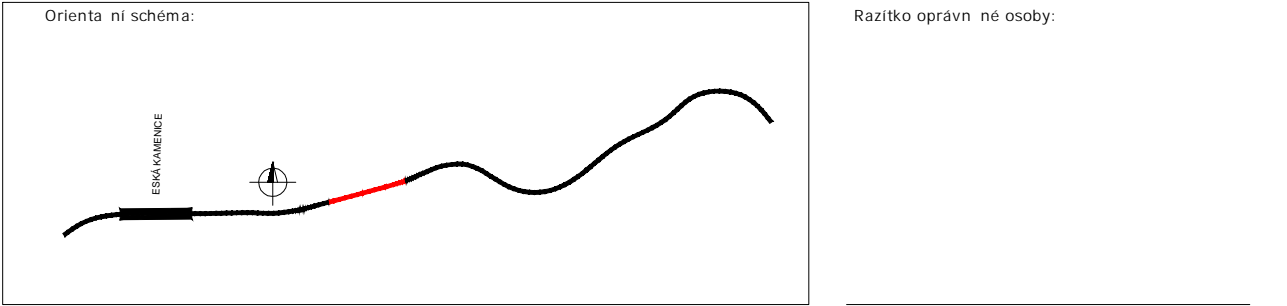SOUADNICOVÝ SYSTÉM: S-JTSK  
VÝŠKOVÝ SYSTÉM: Bpv



Revize:	Datum:	Popis:	Kontroloval:
000	04/2024	Definitivní odevzdání	JAN GREPL

Stavebník/Investor:	<b>Správa železnic, státní organizace</b>	
Adresa:	Dlážděná 1003/7, 110 00 Praha 1	
Zástupce investora:	Stavební správa západ	
Adresa:	Ke Štvanici 656/3, 186 00 Praha 8 - Karlín	

Zhotovitel stavby:	<b>DIPONT s.r.o.</b>			
Adresa:	Klíšská 1432/18, 400 01 Ústí nad Labem			
Kontakt:	T: +420 475 201 724 E: dipont@dipont.cz			
Hlavní projektant (HIP):	Specialista:	Odpov. dný projektant:	Zpracovatel:	
Ing. Jan Grepl	Ing. Martin Plšek	Ing. Martin Plšek	Milada Trounarova	

Název stavby/akce:		<b>Sanace tělesa železničního spodku na trati Děčín - Jedlová v km 25,880 -25,980</b>		Označení (S-kód): S632000536
Název části:		Stavební část		Označení zhotovitele: D21106
Název objektu:		<b>Česká Kamenice - Horní Kamenice, propustek ev. km 25,950</b>		Označení objektu/komplexu: <b>SO 11-21-02</b>
Název přílohy:		<b>Vytýčovací výkres</b>		Číslo přílohy: 2.003 Paré:
Název díla / části přílohy:		-		
Kraj:	Katastrální území:	TUDU:		
Ústecký kraj	Horní Kamenice	086112		
Stupeň dokumentace:		Datum zpracování:	Formáty:	Mřítko:
PDPS	04/2024			1:200
S-kód: S 6 3 2 0 0 0 5 3 6 - Stupeň dokumentace: Část: - Objekt: - Podoba: - Příloha: - Revize: -				