


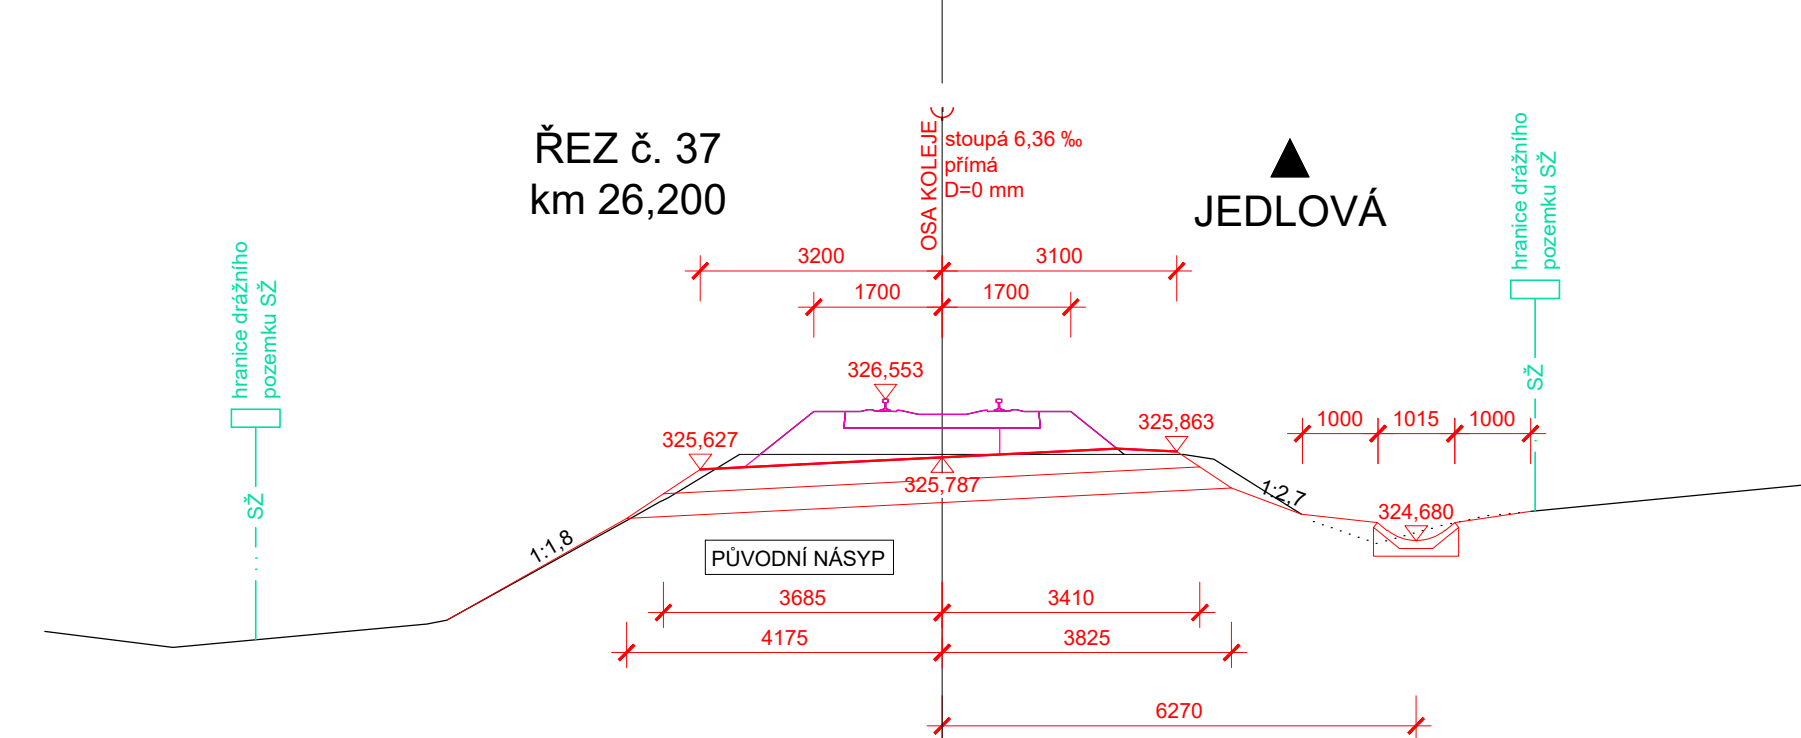
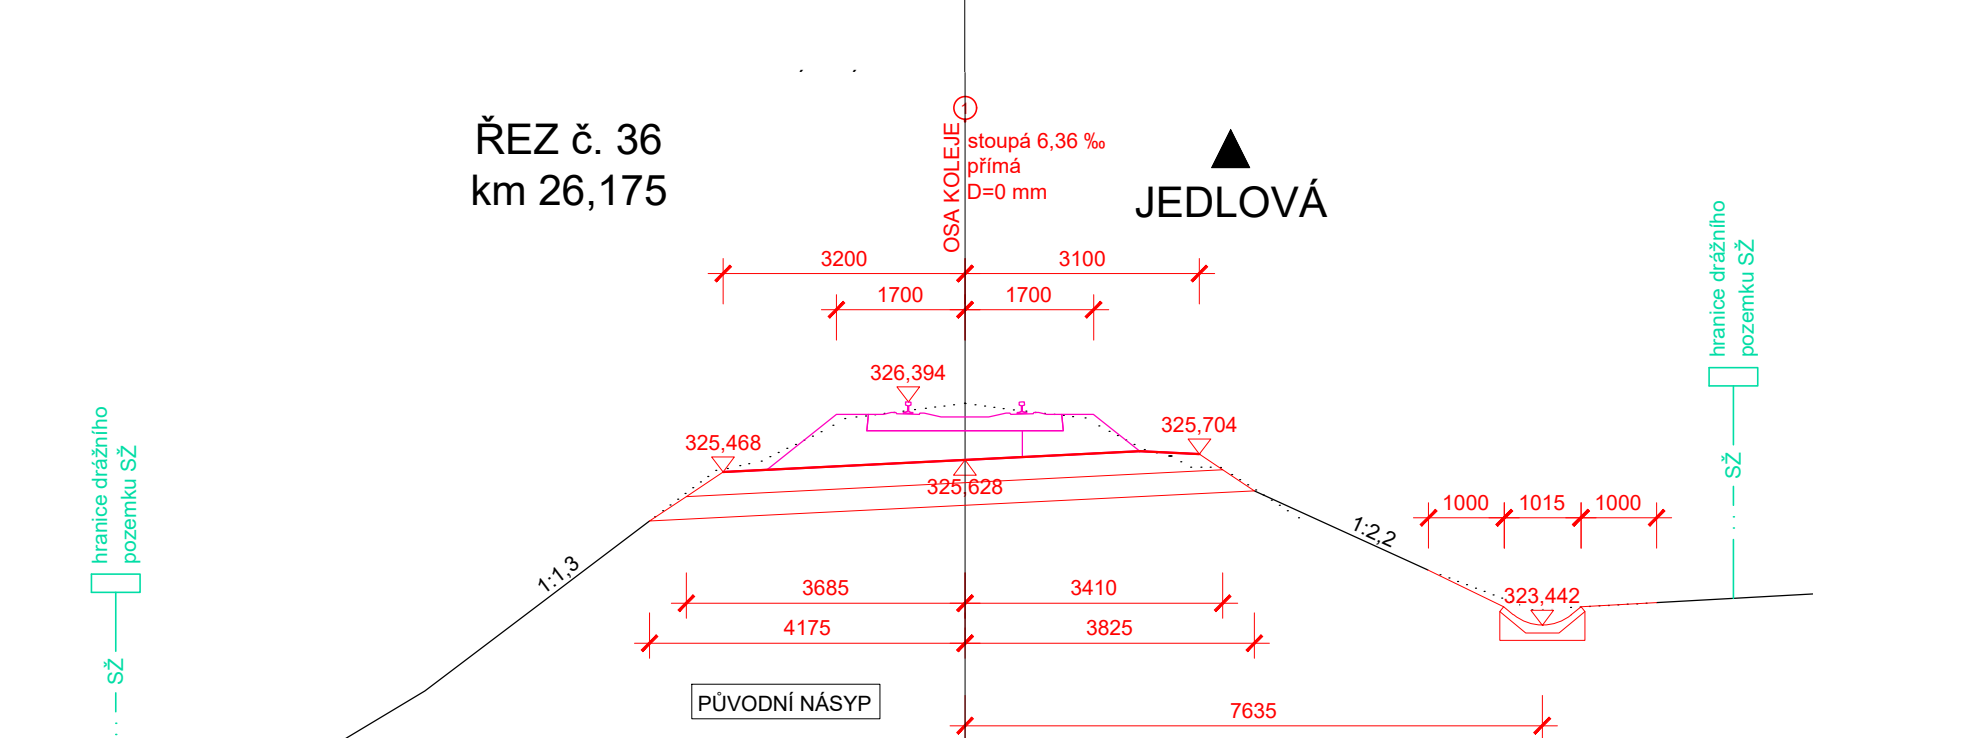
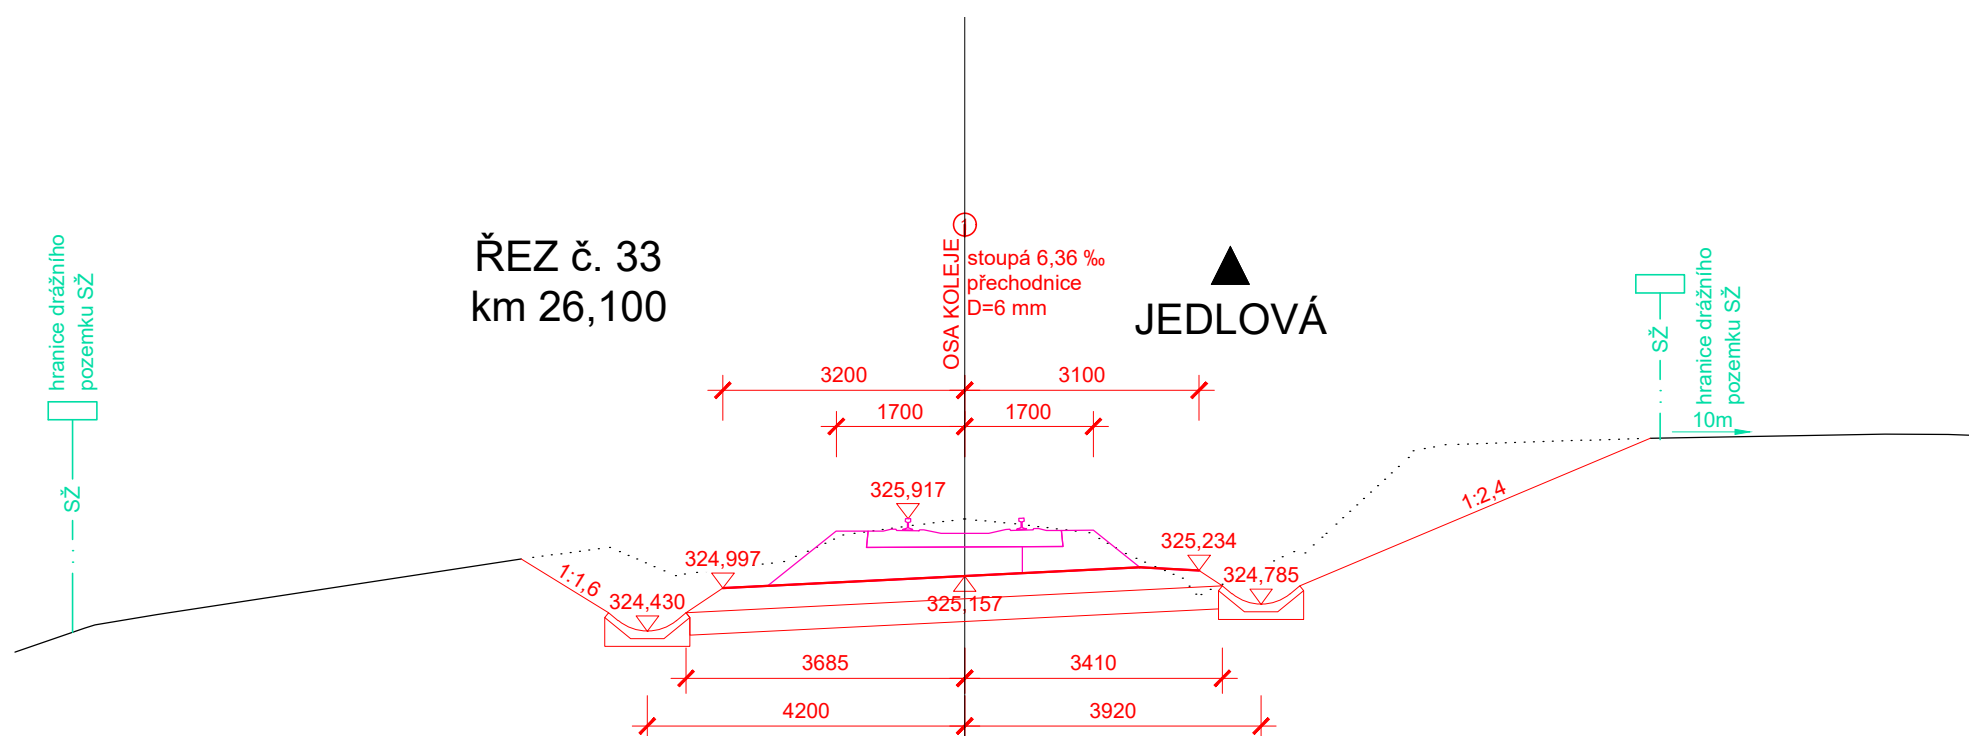


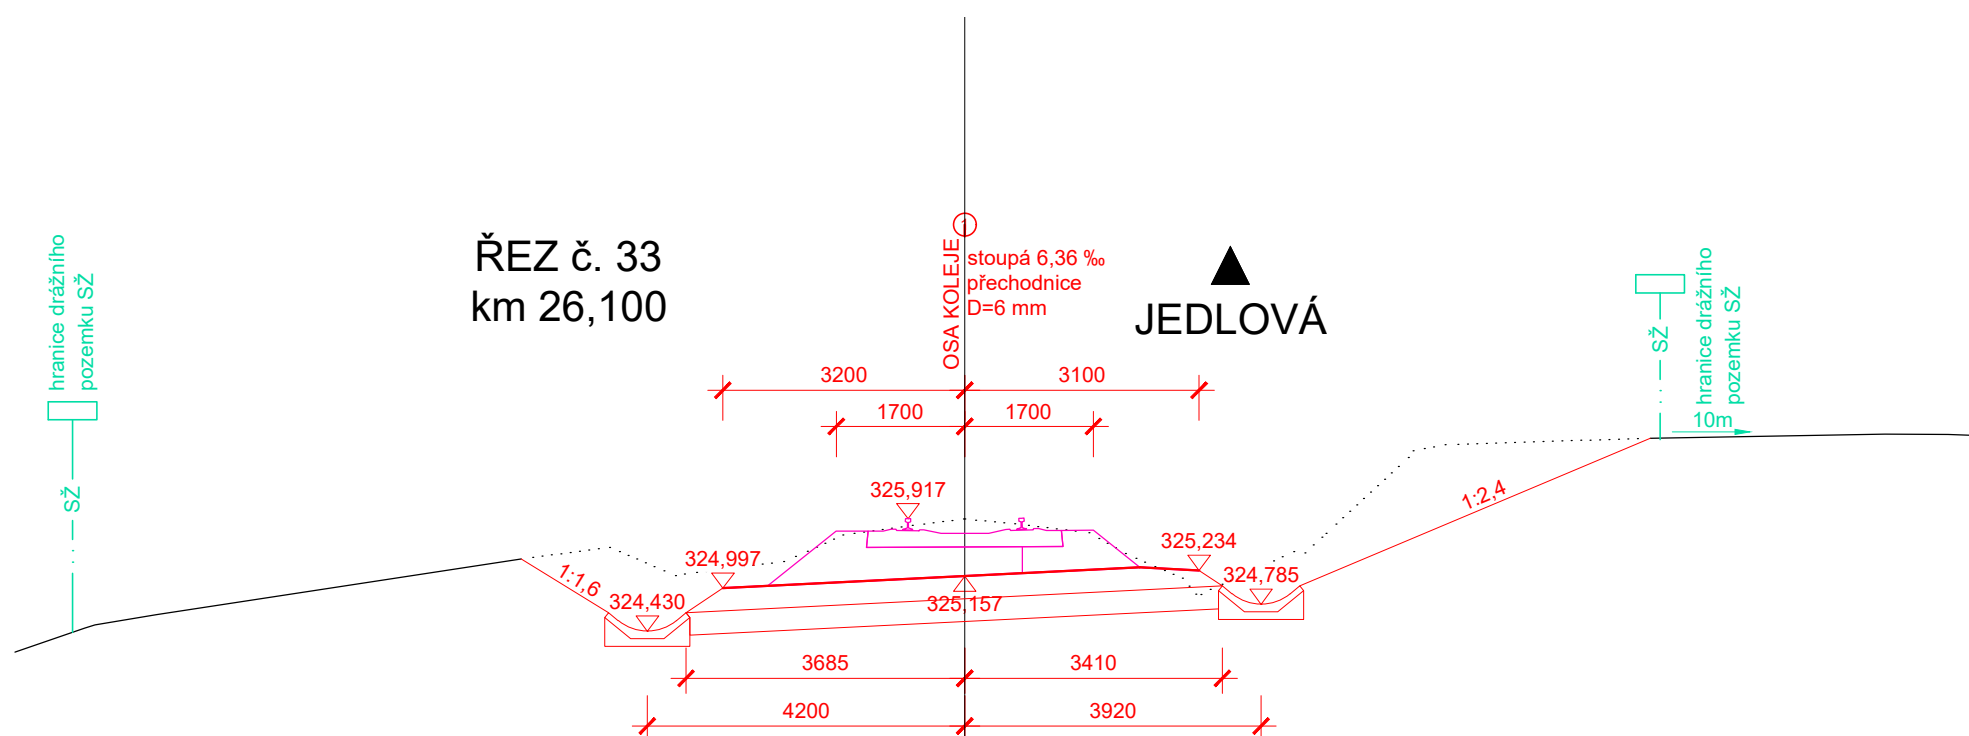

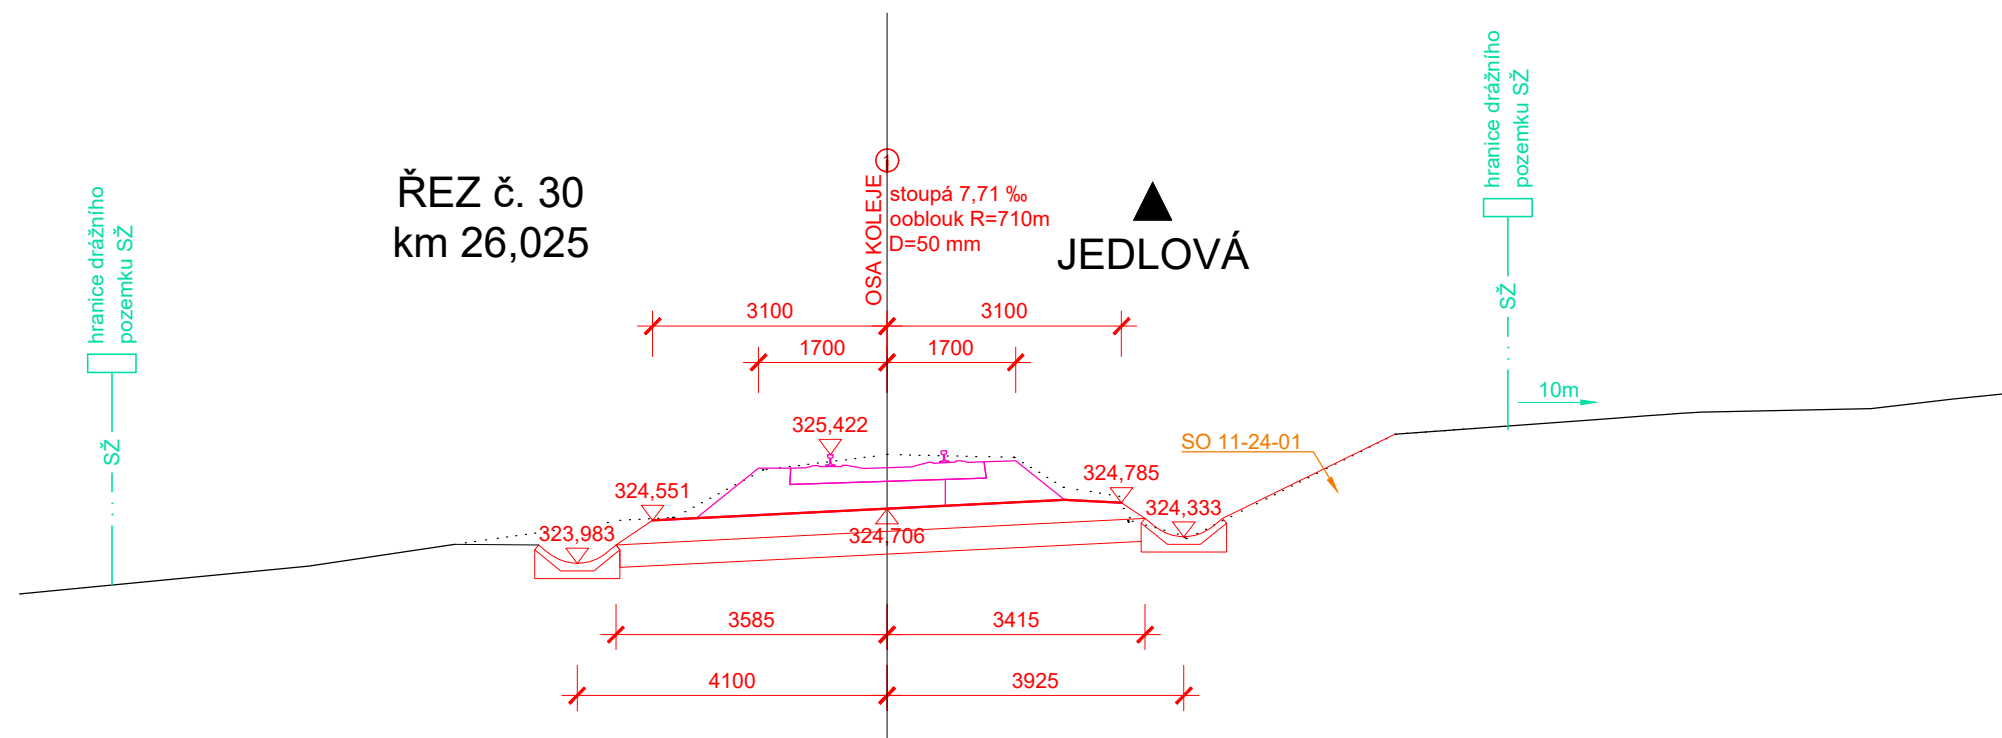


SO 11-11-01 ČESKÁ KAMENICE - HORNÍ KAMENICE, ŽELEZNIČNÍ SPODEK  
CHARAKTERISTICKÉ PŘÍČNÉ ŘEZY - ČÁST 5 M 1:100

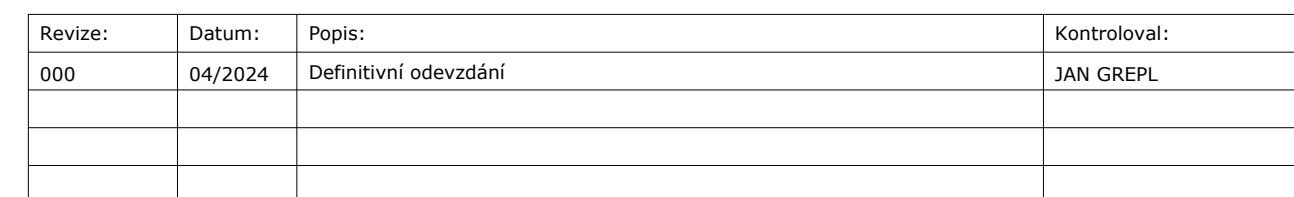

SOUŘADNICOVÝ SYSTÉM: S-JTSK  
VÝŠKOVÝ SYSTÉM: Bpv



Stavebník/Investor:	<b>Správa železnic, státní organizace</b>	 <b>SPRÁVA ŽELEZNIC</b>
Adresa:	Dlážděná 1003/7, 110 00 Praha 1	
Zástupce investora:	Stavební správa západ	
Adresa:	Ke Štvanici 656/3, 186 00 Praha 8 - Karlín	

Zhotovitel stavby:	<b>DIPONT s.r.o.</b>				
Adresa:	Klíšská 1432/18, 400 01 Ústí nad Labem				
Kontakt:	T: +420 475 201 724 E: dipont@dipont.cz				
Hlavní projektant (HIP):	Specialista:	Odpovědný projektant:	Zpracovatel:		
Ing. Jan Grepl 	Ing. Jan Grepl 	Ing. Jan Grepl 	Ing. Jan Grepl 		

[illegible]