


SANACE TĚLESA ŽELEZNIČNÍHO SPODKU NA TRATI DĚČÍN - JEDLOVÁ  
V KM 25,880 -25,980

SO 11-11-01 ČESKÁ KAMENICE - HORNÍ KAMENICE, ŽELEZNIČNÍ SPODEK  
CHARAKTERISTICKÉ PŘÍČNÉ ŘEZY - ČÁST 1 M 1:100

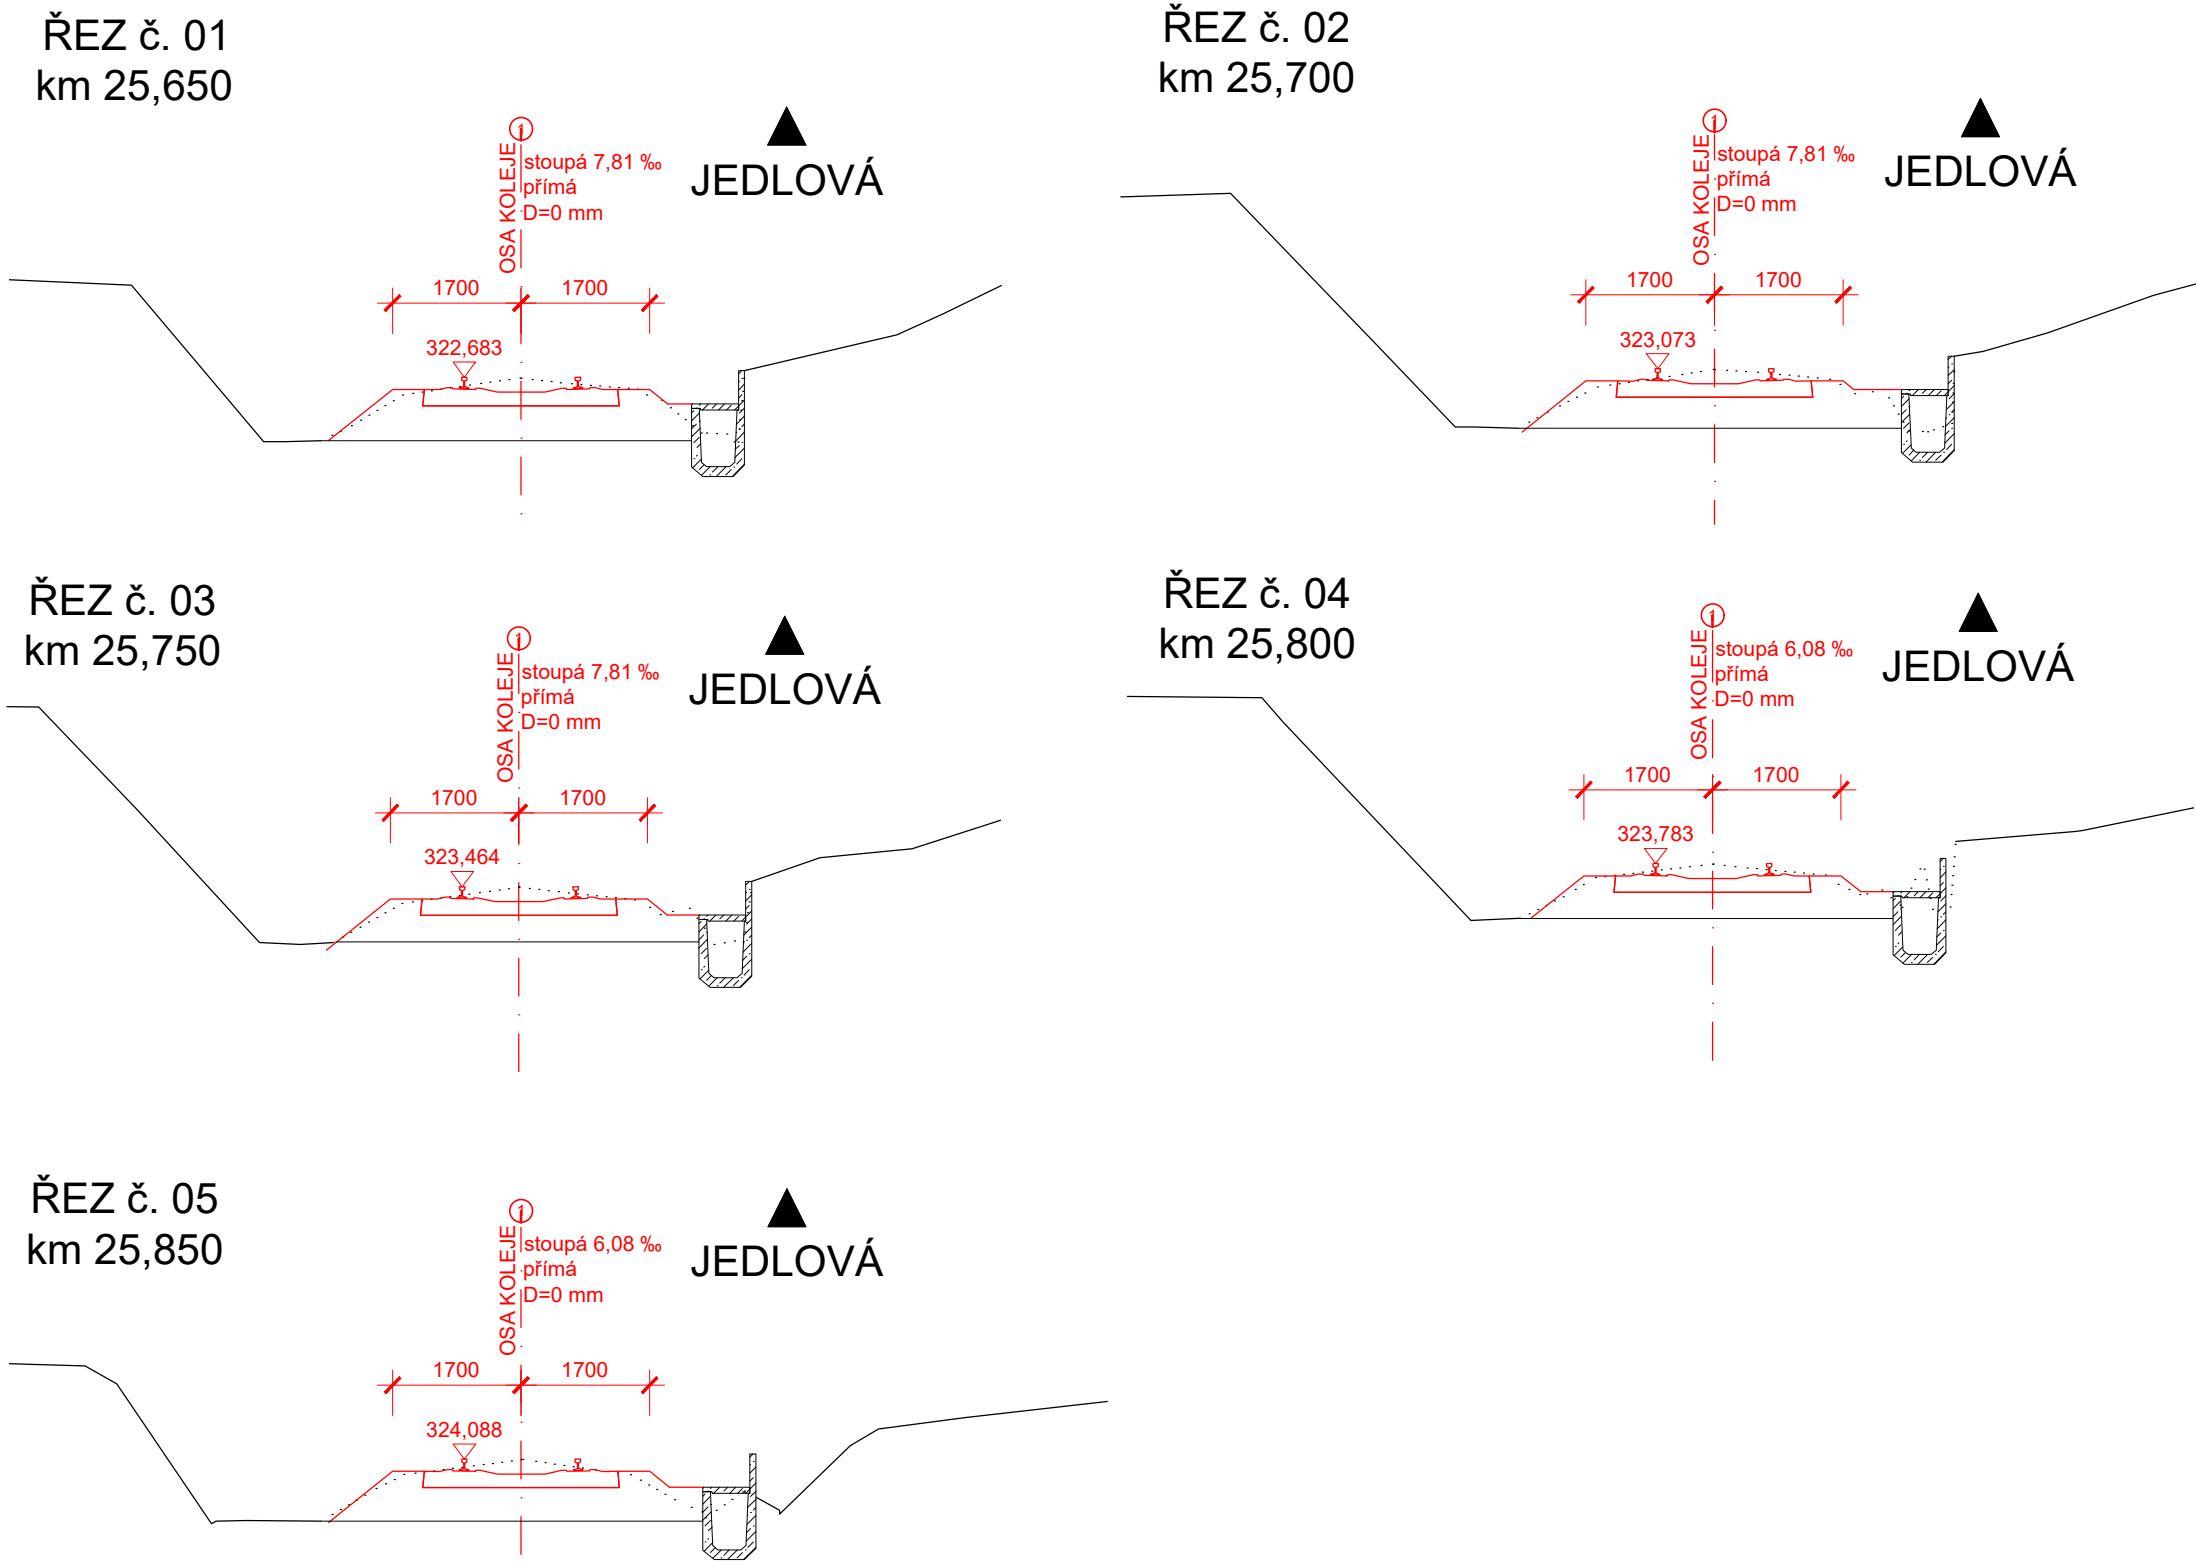

SOUŘADNICOVÝ SYSTÉM: S-JTSK  
VÝŠKOVÝ SYSTÉM: Bpv

Orientační schéma:

Razítka oprávněné osoby:

Podpis:

Datum:

Revize:	Datum:	Popis:	Kontroloval:
000	04/2024	Definitivní odevzdání	JAN GREPL

Stavebník/Investor:

Adresa:

Zástupce investora:

Adresa:

**Správa železnic, státní organizace**

Dlážděná 1003/7, 110 00 Praha 1

Stavební správa západ

Ke Štvanici 656/3, 186 00 Praha 8 - Karlín

Zhotovitel stavby:

Adresa:

Kontakt:

**DIPONT s.r.o.**

Klíšská 1432/18, 400 01 Ústí nad Labem

T: +420 475 201 724  
E: dipont@dipont.cz

Hlavní projektant (HIP):

Ing. Jan Grepl

Specialista:

Ing. Jan Grepl

Odpovědný projektant:

Ing. Jan Grepl

Zpracovatel:

Ing. Jan Grepl

Název stavby/akce:

Název části:

Název objektu:

Název přílohy:

Název dílčí části přílohy:

Kraj:

Ústecký kraj

**Sanace tělesa železničního spodku na trati Děčín - Jedlová v km 25,880 -25,980**

Stavební část

**Česká Kamenice - Horní Kamenice, železniční spodek**

**Charakteristické příčné řezy**

**Část 1**

Horní Kamenice

Označení (S-kód):

Označení zhotovitele:

Označení části:

Označení objektu/komplexu:

Číslo přílohy:

Paré:

S632000536

D21106

D.2.1.1

**SO 11-11-01**

2.0.3.2

Stupeň dokumentace:

Datum zpracování:

Formáty:

Měřítko:

PDPS

04/2024

3xA4

1:100

S-kód:

Stupeň dokumentace: Část:

Objekt:

Podoblast:

Příloha:

Revize:

S 6 3 2 0 0 0 5 3 6

P D P S

D 2 1 0 1

S 0 1 1 1 1 0 1 X X X

2

0 3 2

0 0 0