A – POHLED 1:150

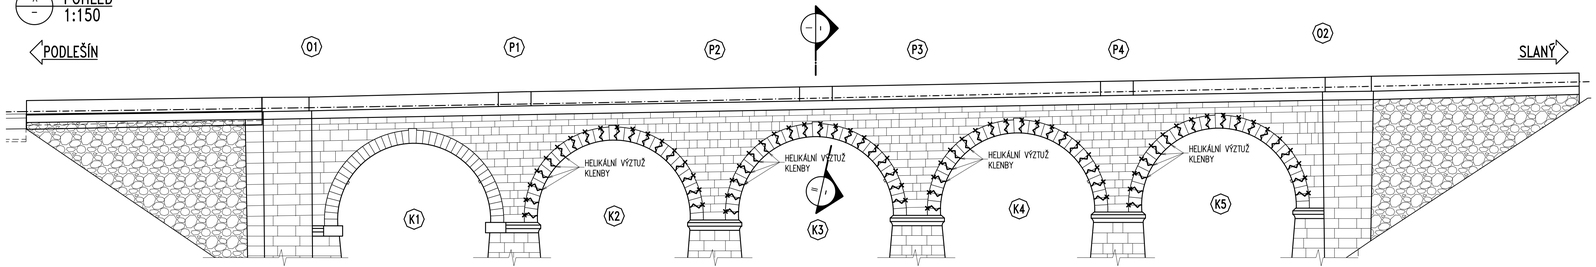

II – ŘEZ–VÝZTUŽ KLENBY 1:50

VÝKAZ HELIKÁLNÍ VÝZTUŽE KLENBY ϕ 6 mm

a	b	c	délka drážek	délka vrtů	délka přesahů	délka prutů	počet	počet prutů v drážce	drážky	vrty	pruty ϕ 6 mm
mm	mm	mm	m	m	m	m	ks	ks	m	m	m
5650	800	500	7,3	1,0	1,0	9,3	72	2	522,0	72,0	1332,0
								CELKEM	**522,0**	**72,0**	**1332,0**

POZNÁMKY:

1. HELIKÁLNÍ VÝZTUŽ KLENEB JE TVOŘENA ŠROUBOVICOVÝMI NEREZOVÝMI PRUTY ϕ6 mm VLEPENÝMI DO DRÁŽEK. DO KAŽDÉ DRÁŽKY BUDOU VLEPENY DVA PRUTY ϕ6 mm. PRUTY BUDOU STYKOVÁNY PŘESAHEM MIN. 0,5 m.
2. KLENBY BUDOU VYZTUŽENY PŘÍČNÝMI PRUTY UMÍSTĚNÝMI V KAŽDÉ 2. SPÁŘE, MAX. PO 850 mm. KONCE PRUTŮ BUDOU ZATAŽENY DO VRTŮ DÉLKY 0,5 m VRTANÝCH ŠIKMO POD 45°.

I – ŘEZ 1:50

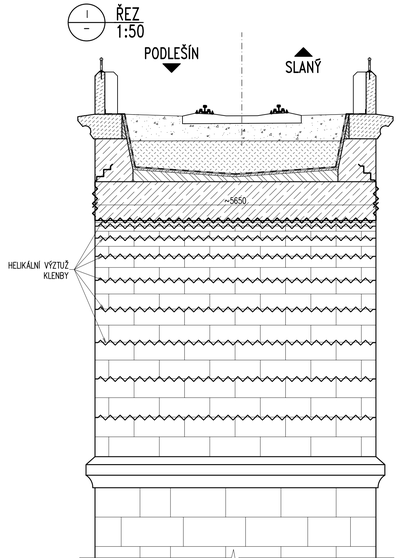

Ministerstvo dopravy
Státní fond dopravní infrastruktury

Jiná ověření:

Poté:

Orientační schéma:

Razítko oprávněné osoby:

Podpis: Datum:

Revize:	Datum:	Popis:	Kontroloval:
001	20.09.2022	PDPS k připomínkovému řízení	Ing. Libor Marek
002	25.02.2023	PDPS po zapracování připomínek	Ing. Libor Marek

Stavebník/Investor:	**Správa železnic, státní organizace**
Adresa:	Dlážděná 1003/7, 110 00 Praha 1
Zástupce investora:	Stavební správa západ, Diamond Point
Adresa:	Ke Štvanici 656/3, 186 00 Praha 8 – Karlín

SPRÁVA ŽELEZNIC

Zhotovitel díla:	**TOP CON SERVIS s.r.o.**
Adresa:	Ke Stirce 1824/56, 182 00 Praha 8
Kontakt:	T: +420 284 021 740 E: topcon@topcon.cz
Zhotovitel objektu:	**TOP CON SERVIS s.r.o.**
Adresa:	Ke Stirce 1824/56, 182 00 Praha 8
Kontakt:	T: +420 284 021 740 E: topcon@topcon.cz
Hlavní projektant (HIP):	Ing. Matěj Mikšovský
Specialista:	Ing. Libor Marek

Název stavby/akce:	**Rekonstrukce mostu v km 48,289 na trati Podlešín - Slaný (Viadukt Podlešín)**		Označení investora: S632000257
			Označení zhotovitele: 09-21
Název části:	Mosty, propustky a zdi		Označení části: D.2.1.4
Název objektu/dílčí části:	**Most v ev. km 48,289**		Označení objektu/komplexu: **SO 11-20-01**
Název přílohy:	**Sanace zdiva - nerezové kleštiny**		Číslo přílohy: **2. 0.6.2**
Název dílčí části přílohy:			
Odpovědný projektant:	Zpracovatel přílohy:	Měřítko: 1:150, 1:50	Stupeň dokumentace: **DUSP+PDPS**
Ing. Daniel Novotný	Ing. Daniel Novotný	Formáty: 5A4	
Kraj:	Katastrální území:	TUDU:	**Smluvní datum zpracování: 02/2023**
Středočeský	Podlešín	0693 02	

Označení investora: S 6 3 2 0 0 0 2 5 7 | Stupeň dokumentace - část: P D P S | Objekt: S O 1 1 - 2 0 - 0 1 | Profesprofil: X X X X X X X X | Příloha: 2 . 0 . 6 . 2 | Revize: 0 0 1 D
[Prostor pro další informace]