SITUACE
1:250

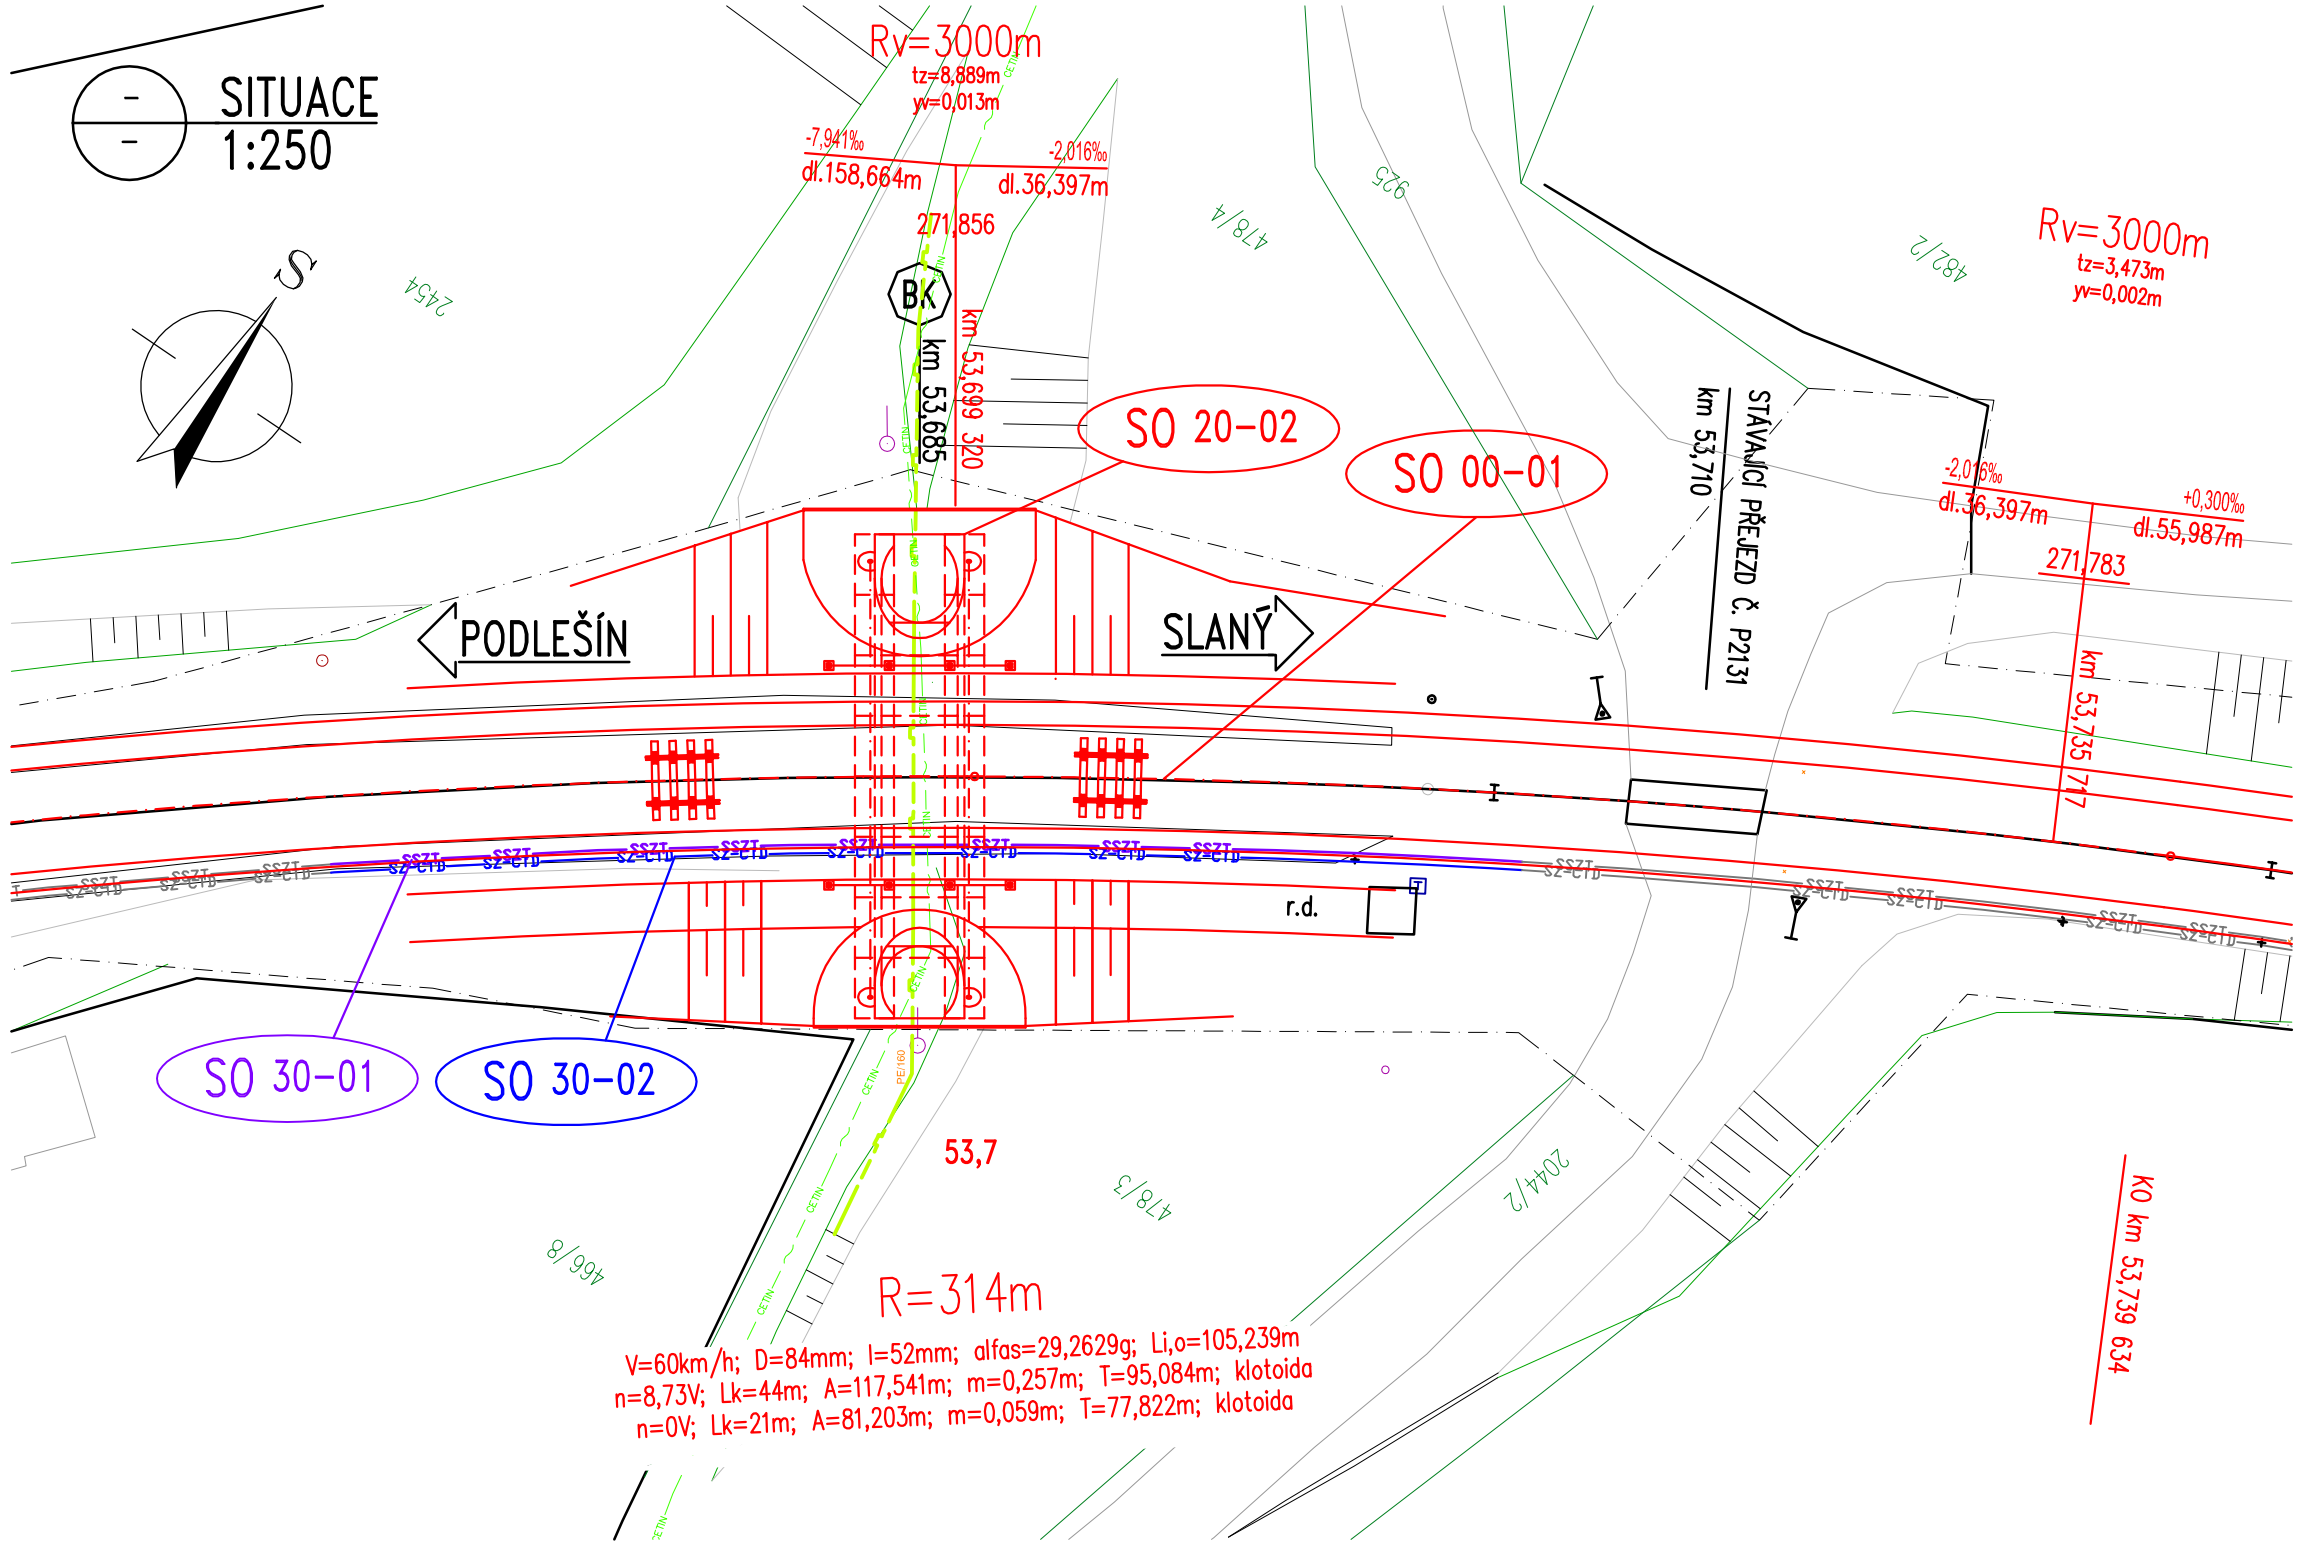

SEZNAM SO:

SO 00-01 – Železniční svršek a spodek
SO 20-01 – Most v km 53,161
SO 20-02 – Propustek v km 53,685
SO 30-01 – Přeložky SSZT
SO 30-02 – Přeložky SŽ–CTD

LEGENDA:

- STL PLYNOVOD – GASNET
- KABELOVÁ TRASA – CETIN
- STÁVAJÍCÍ TRASA SŽ–CTD
- NOVÁ TRASA SŽ–CTD
- STÁVAJÍCÍ TRASA SSZT
- NOVÁ TRASA SSZT
- HRANICE POZEMKŮ
- HRANICE POZEMKŮ SŽ
- NOVÝ STAV
- STÁVAJÍCÍ STAV

Ministerstvo dopravy
Státní fond dopravní infrastruktury

Razítko oprávněné osoby:

Podpis: Datum:

Revize:	Datum:	Popis:	Kontroloval:

Stavebník/Investor:	**Správa železnic, státní organizace**
Adresa:	Dlážděná 1003/7, 110 00 Praha 1
Zástupce investora:	Stavební správa západ
Adresa:	Sokolovská 1955/278, 190 00 Praha 9

SPRÁVA ŽELEZNIC

Zhotovitel stavby:	**TOP CON SERVIS s.r.o.**
Adresa: Kontakt:	Ke Stírce 1824/56, 182 00 Praha 8 T: 284 021 740 E: topcon@topcon.cz
Zhotovitel objektu:	**TOP CON SERVIS s.r.o.**
Adresa: Kontakt:	Ke Stírce 1824/56, 182 00 Praha 8 T: 284 021 740 E: topcon@topcon.cz

Hlavní projektant (HIP):	Specialista:	Odpovědný projektant:	Zpracovatel:
Ing. Libor Marek	Ing. Libor Marek	Ing. Matěj Mikšovský	Bc. Michal Lipert

Název stavby/akce:	**Rekonstrukce mostu v km 53,161 na trati Podlešín - Slaný**			Označení (S-kód): S632100081
				Označení zhotovitele: 103-20
Název části:	Dokumentace objektů			Označení části: D.2.1.4
Název objektu:	**Propustek v km 53,685**			Označení objektu/komplexu: **SO 20-02**
Název přílohy: / Název dílčí části přílohy:	Situace			Číslo přílohy: **2 001**
Kraj:	Katastrální území:		TUDU:	Paré:
Středočeský	Slaný [749362]		0693 26	
Stupeň dokumentace:	Datum zpracování:	Formáty:	Měřítko:	
DUSP+PDPS	10/2021	3A4	1:250	

S-kód:	Stupeň dokumentace:	Část:	Objekt:	Podobjekt:	Příloha:	Revize:
S 6 3 2 1 0 0 8 1 _	D U S P	_ D 2 1 0 4	_ S O 0 0 2 0 0 2	_ X X	_ 2	_ 0 0 1	_ 0 0 0

[Prostor pro další informace]