


KLADĚČSKÉ SCHÉMA VODOVODU

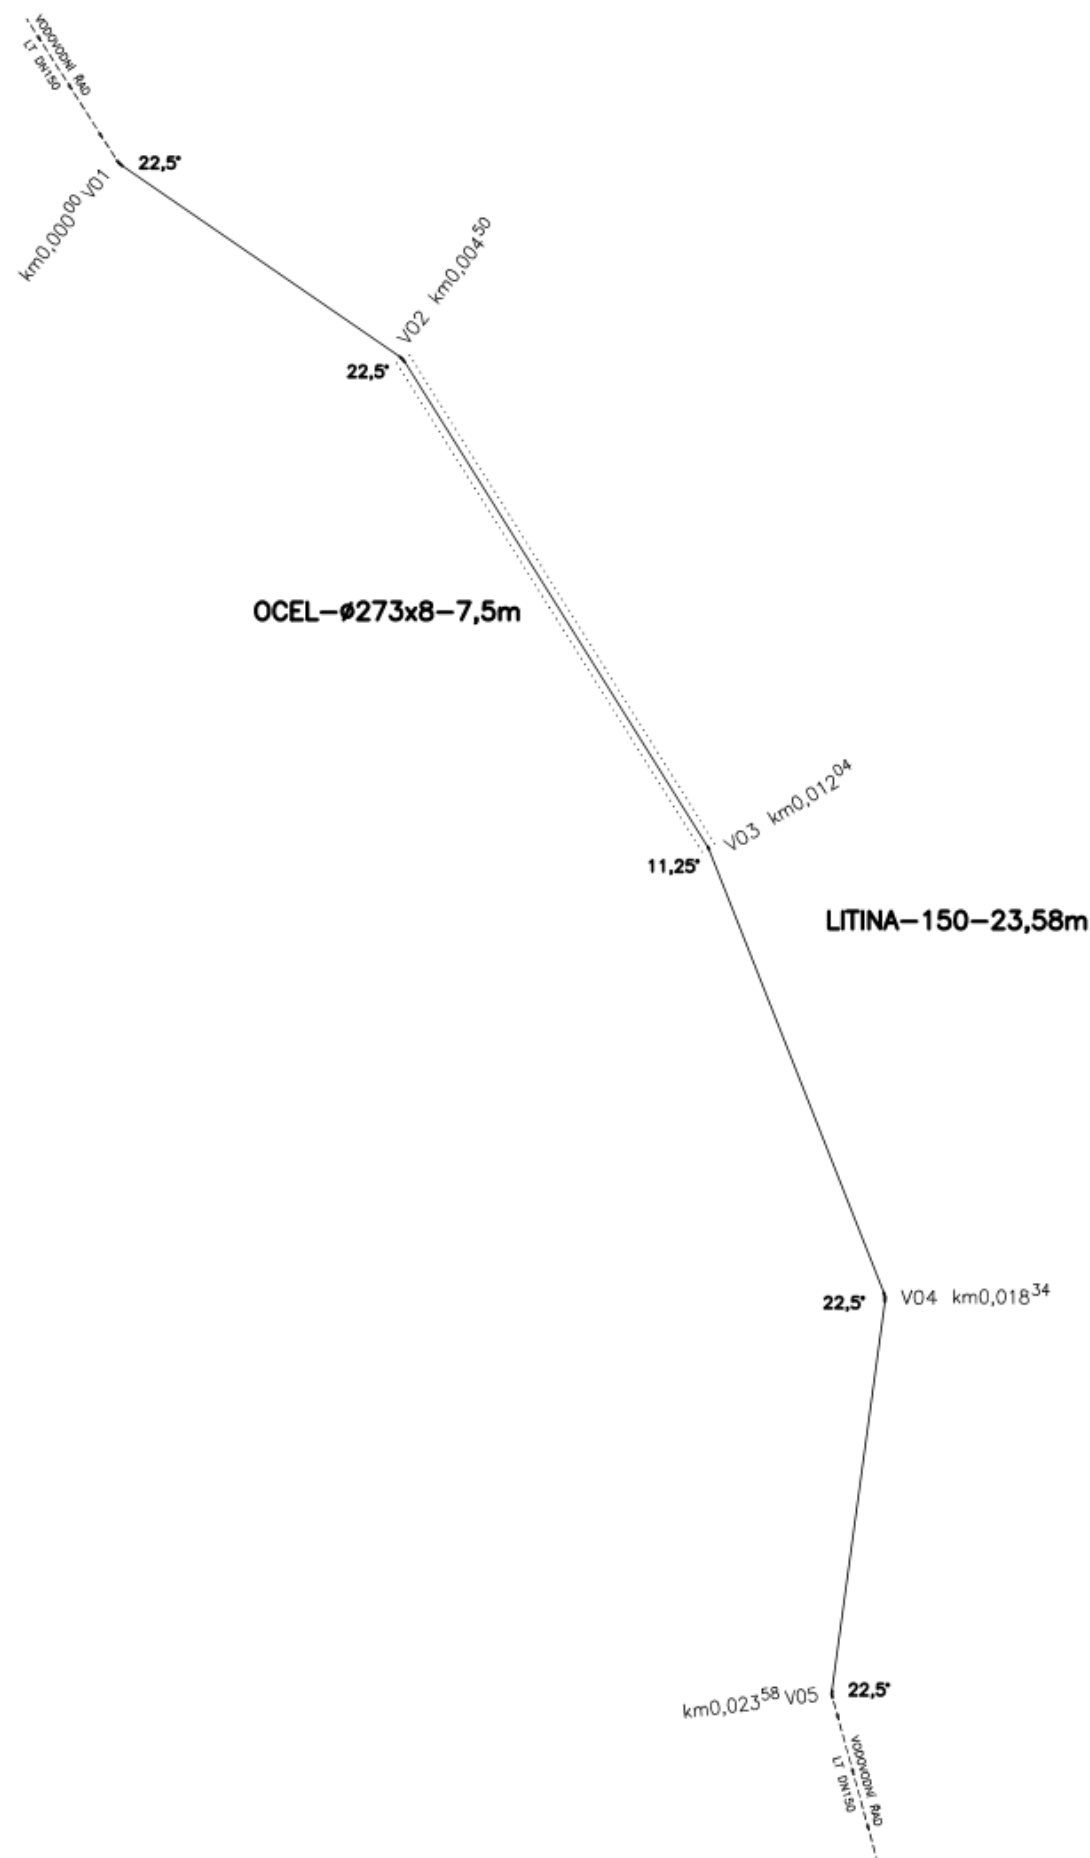

VÝPIS TRUB, TVAROVEK A ARMATUR

VODOVODNÍ ŘAD		V 1	CELKEM
TVÁRNÁ LT	OBLOUK 11,25°	1	1
	OBLOUK 22,5°	4	4
	WAGA SPOJKA	2	2
	POTRUBÍ DN150	24	24
OSTATNÍ OC	POTRUBÍ OCEL Ø 273 x 8	7,5	7,5
	SIGNALIZAČNÍ FÓLIE	25	25
	ZÁSLEPKA NA OCEL. POTRUBÍ Ø 273 x 8mm	2	2

Objednatel: TOP CON SERVIS, s.r.o. Ke Stírce 1824/56, 182 00 Praha 8	PROJEKTANT	Ing. Pavel Čuba
	VYPRACOVAL	Ing. Pavel Čuba
Stavba: REKONSTRUKCE MOSTU V KM 53,910 NA TRATI PODLEŠÍN-SLANÝ	STUPEŇ	DUSP+PDPS
	Č.ZAKÁZKY	03/2021
	DATUM	10/2021
Příloha: SO 31-01 - PŘELOŽKA VODOVODU KLADĚČSKÉ SCHÉMA VODOVODU	MĚŘÍTKO	—
	Č.PŘÍLOHY	6