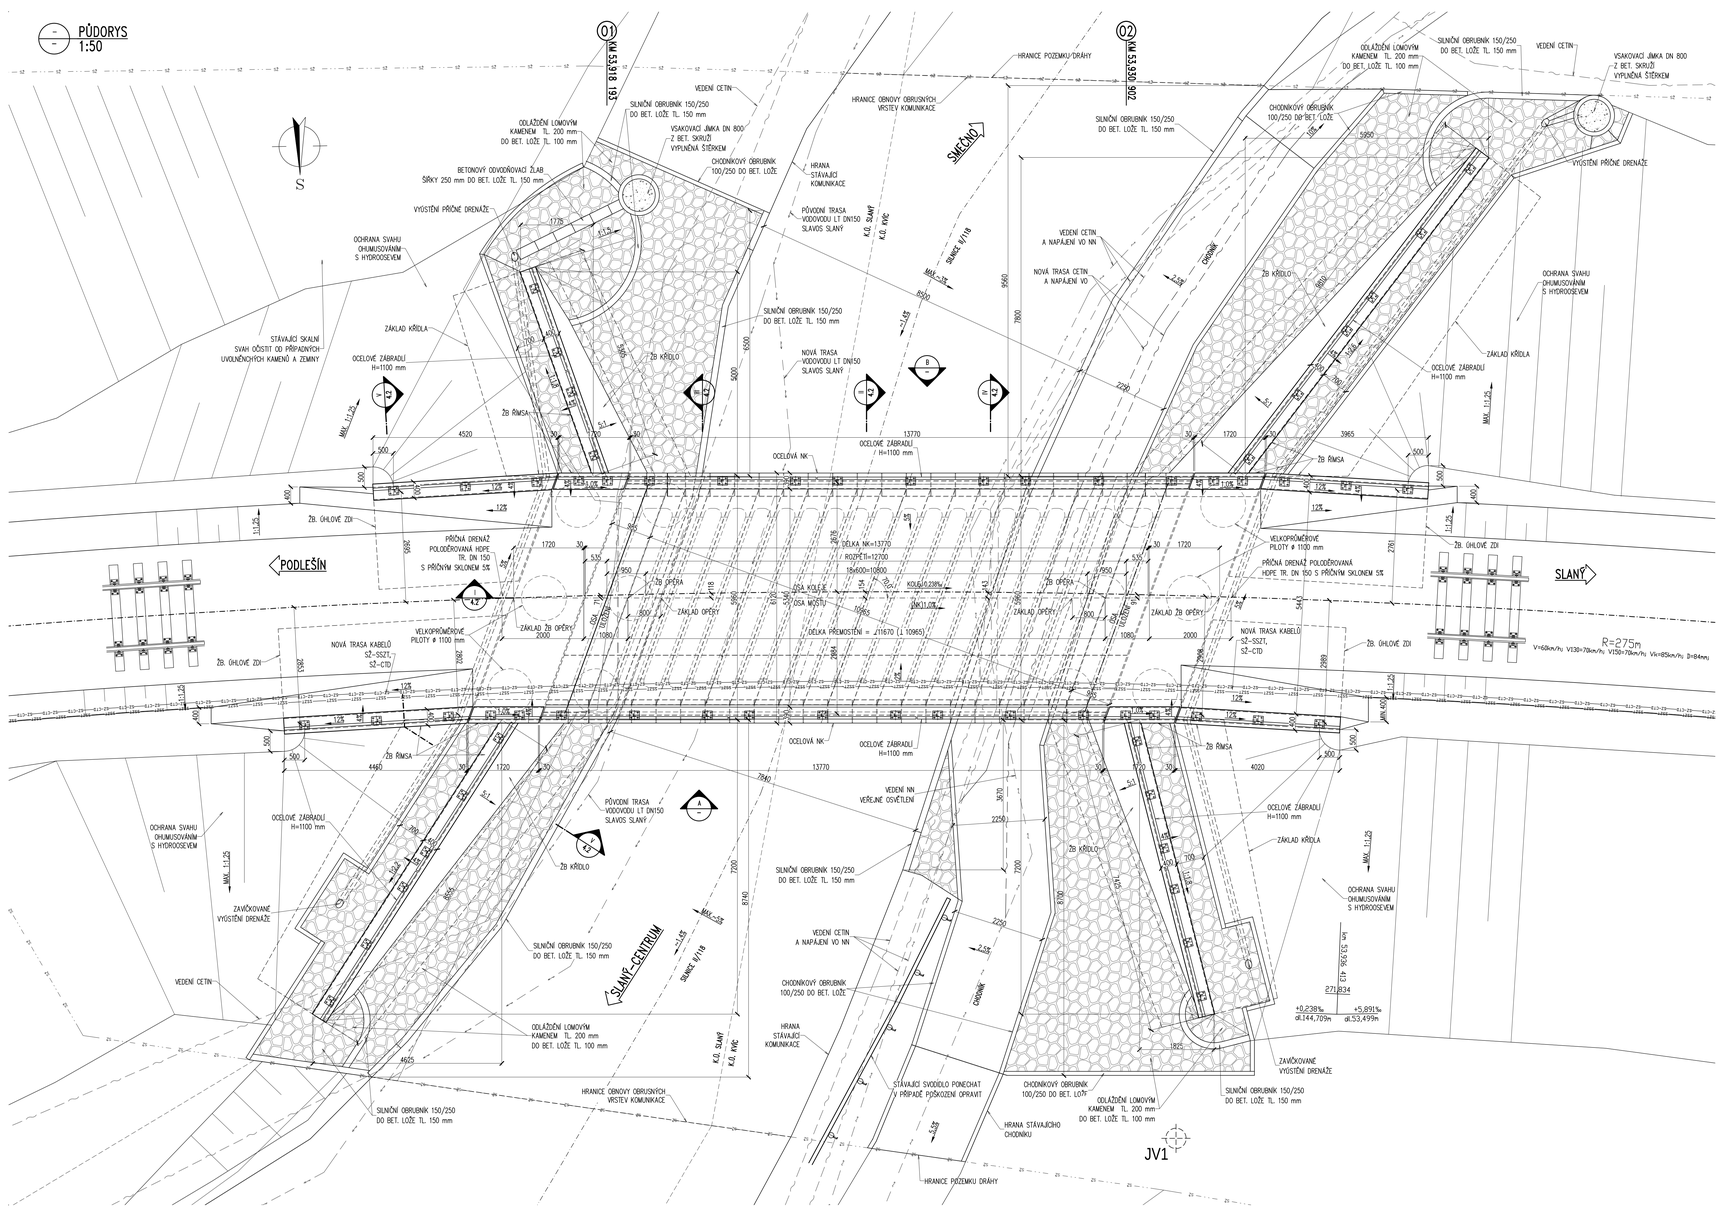

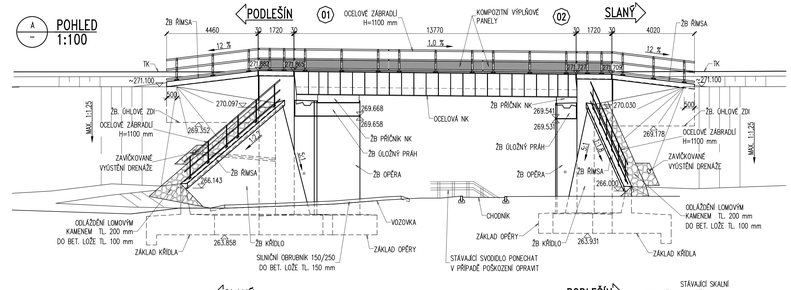

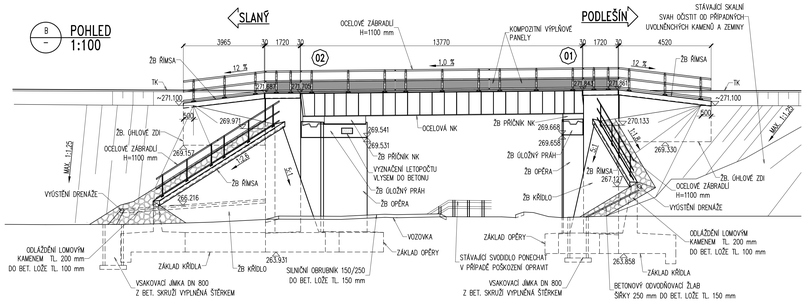

OCEL
S355 J2+N – TL. t < 30 mm
S355 NL – TL. t > 30 mm
S235 JRH – TRUBKY KONZOL PRO DZ

BETON DLE ČSN P 73 2404:

ŽB PŘÍČNÍKY NK	C30/37 – XF2, XD1 – Cl 0,2 – Dmax 16 – SF2 (SAMOZHUTNITELNÝ BETON) – MAX. PŘÍSAK 20 mm PODLE ČSN EN 12390-8
ŘÍMSY, ÚLOŽNÉ PRAHY	C30/37 – XF2, XD1 – Cl 0,2 – Dmax 22 – S3 – MAX. PŘÍSAK 20 mm PODLE ČSN EN 12390-8
ÚHLOVÉ ZDI	C30/37 – XF2, XD1 – Cl 0,2 – Dmax 16 – S3 – MAX. PŘÍSAK 20 mm PODLE ČSN EN 12390-8
OPĚRY, KŘÍDLA	C30/37 – XF4, XD3 – Cl 0,2 – Dmax 22 – S3 – MAX. PŘÍSAK 20 mm PODLE ČSN EN 12390-8
PILOTY	C25/30 – XC2, XA1 – Cl 0,2 – Dmax 22 – S4 – MAX. PŘÍSAK 20 mm PODLE ČSN EN 12390-8
PODKLADNÍ BETON	C12/15 – X0 – Cl 1,0 – Dmax 22

LOŽE PRO OBRUBNÍKY, ODLAŽDĚNÍ CHODNÍKŮ A SVAHŮ
C30/37 – XF2, XC4 – Cl 1,0 – Dmax22
– MAX. PŘÍSAK 20 mm PODLE ČSN EN 12390-8

POZNÁMKY:
1. SKLADBA VRSTEV NOVÉ VOZOVKY
– ACO 11+ TL. 50 mm
– ACL 22 TL. 70 mm
– SPOJOVACÍ POSTŘIK SA 12
– ACP 22+ TL. 60 mm
– KSC I CB/10 TL. 120 mm
2. SKLADBA VRSTEV CHODNÍKU
– BETONOVÁ DLAŽBA (DL) TL. 60 mm
– LOŽE Z KŘEMIČITÉHO PÍSKU (L) TL. 30 mm
– ŠTĚRKODRŤ (ŠD) TL. 150 mm

Ministerstvo dopravy
Státní fond dopravní infrastruktury
Razítko správněné osoby:

Podpis: Datum:

Revize:	Datum:	Popis:	Kontroloval:

Stavebník/Investor: **Správa železnic, státní organizace**
Adresa: Dlážděná 1003/7, 110 00 Praha 1
Zástupce investora: Stavební správa západ
Adresa: Sokolovská 1955/278, 190 00 Praha 9

Zhotovitel stavby: TOP CON SERVIS s.r.o.
Adresa: Ke Stírce 1824/56, 182 00 Praha 8
Kontakt: T: 284 021 740 E: topcon@topcon.cz
Zhotovitel objektu: TOP CON SERVIS s.r.o.
Adresa: Ke Stírce 1824/56, 182 00 Praha 8
Kontakt: T: 284 021 740 E: topcon@topcon.cz

Hlavní projektant (HIP):	Specialista:	Odpovědný projektant:	Zpracoval:
Ing. Libor Marek	Ing. Libor Marek	Ing. Jiří Šilinek	Ing. Jiří Šilinek

Název stavby/akce:	Rekonstrukce mostu v km 53,910 na trati Podlešín - Slaný		Označení (S-kód): 5632100082
Název části:			Označení zhotovitele: 103-20
Název objektu:	Most v km 53,910		Označení části: D.2.1.4
Název přílohy:	Nový stav - půdorys, pohledy		Označení objektu/komplexu: SO 20-01
Název dílčí části přílohy:			Číslo přílohy: 2 031
Kraj:	Katastrální území:	TUDU:	Paré:
Středočeský	Slaný [749362]	0693	
Stupeň dokumentace:	Datum zpracování:	Formáty:	Měřítko:
DÚSP+PDPS	10/2021	12A4	1:100, 1:50

Index: Stupeň dokumentace: DÚSP Datum: 10/2021 Popis: Změna: Příloha: Počet:
(Prázdné pro další informace)