# KOORDINAČNÍ SITUAČNÍ VÝKRES

SO 01-11-08 Železný Brod - Tanvald, sanace skalního zářezu v km 6,100 - 6,300

M 1:500

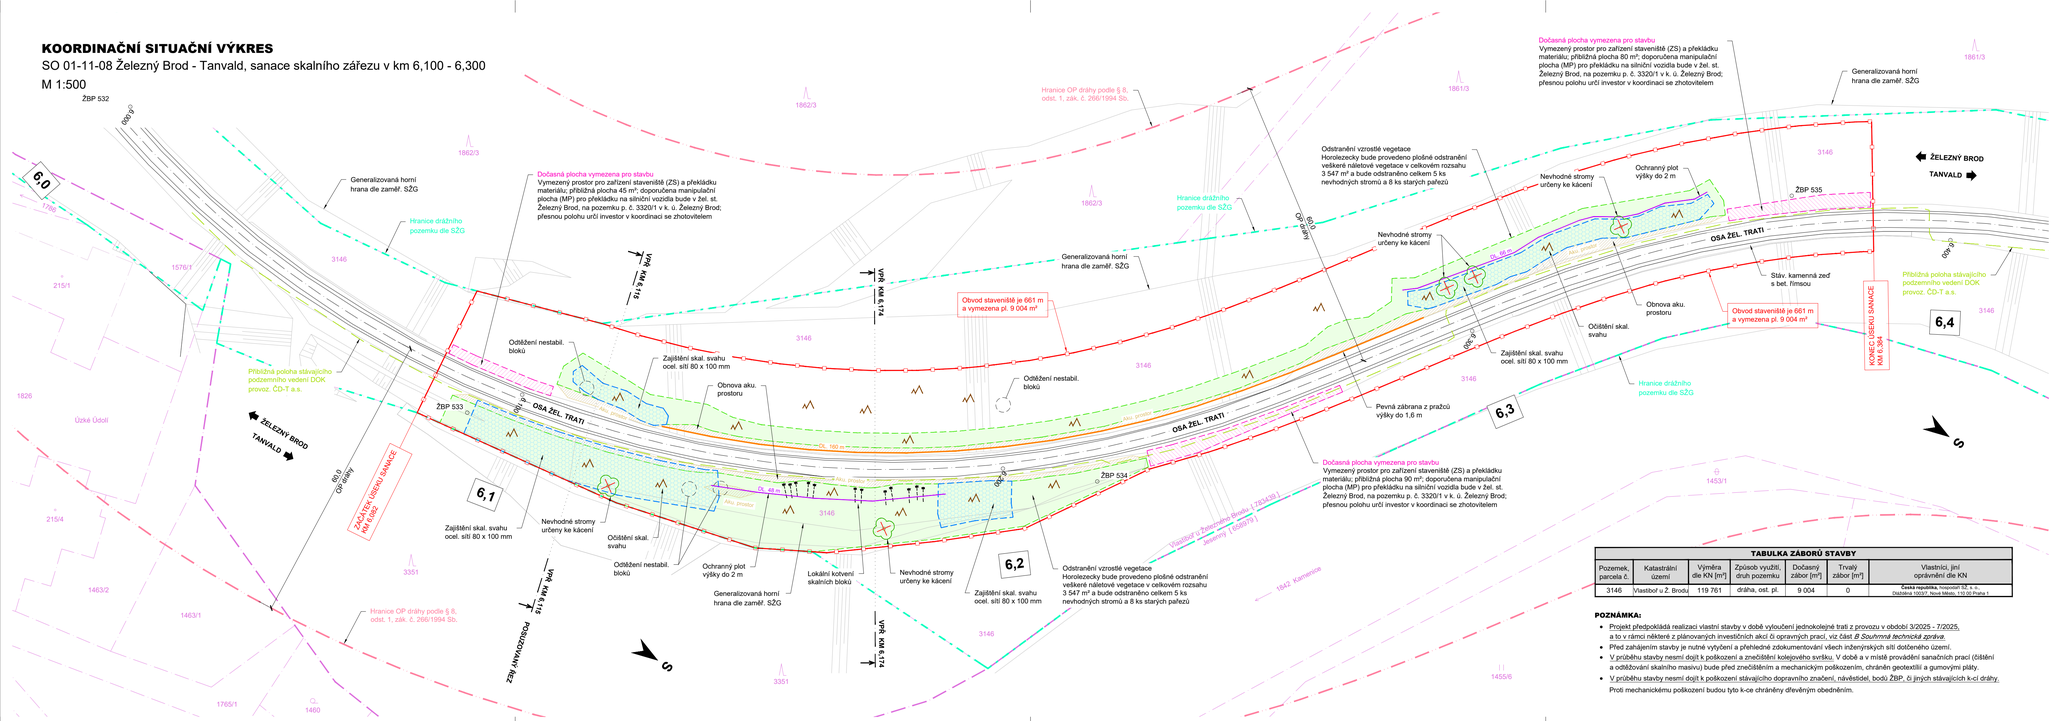


**TABULKA ZÁBORŮ STAVBY**

| Pozemek, parcela č. | Katastrální území | Výměra dle KN [m²] | Způsob využití, druh pozemku | Dočasný zábor [m²] | Trvalý zábor [m²] | Vlastníci, jiní oprávnění dle KN |
|---|---|---|---|---|---|---|
| 3146 | Vlastiboř u Z. Brodu | 119 761 | dráha, ost. pl. | 9 004 | 0 | Česká republika, hospodář SŽ, s. o. Dlážděná 1003/7, Nové Město, 110 00 Praha 1 |

**POZNÁMKA:**

- Projekt předpokládá realizaci vlastní stavby v době vyloučení jednokolejné trati z provozu v období 3/2025 - 7/2025, a to v rámci některé z plánovaných investičních akcí či opravných prací, viz část *B Souhrnná technická zpráva*.
- Před zahájením stavby je nutné vytýčení a přehledné zdokumentování všech inženýrských sítí dotčeného území.
- V průběhu stavby nesmí dojít k poškození a znečištění kolejového svršku. V době a v místě provádění sanačních prací čištění a odtěžování skalního masivu) bude před znečištěním a mechanickým poškozením, chráněn geotextilií a gumovými pásy.
- V průběhu stavby nesmí dojít k poškození stávajícího dopravního značení, návěstidel, bodů ŽBP, či jiných stávajících k-cí dráhy. Proti mechanickému poškození budou tyto k-ce chráněny dřevěným obedněním.

EVROPSKÁ UNIE
Evropské strukturální a investiční fondy
Operační program Doprava

Ministerstvo dopravy
Státní fond dopravní infrastruktury

| | |
|---|---|
| Jiná ověření: | Paré: |
| Orientační schéma: | Razítko oprávněné osoby: |
| | Podpis: Datum: |

| Revize: | Datum: | Popis: | Kontroloval: |
|---|---|---|---|
| 000 | 7. 12. 2022 | Definitivní odevzdání dokumentace | Mgr. Pavel Tichý |
| | | | |
| | | | |
| | | | |
| | | | |

| | |
|---|---|
| Stavebník/Investor: | **Správa železnic, státní organizace** |
| Adresa: | Dlážděná 1003/7, 110 00 Praha 1 |
| Zástupce investora: | Stavební správa západ |
| Adresa: | Diamond Point, Ke Štvanici 656/3, 186 00 Praha 8 - Karlín |

SPRÁVA ŽELEZNIC

| | |
|---|---|
| Zhotovitel díla: | **STRIXING + GEOTEC - skály Železný Brod-Tanvald** |
| Adresa: | Polní 4795, 430 01 Chomutov |
| Kontakt: | T: +420 607 058 411<br>E: info@strixingenyring.cz |
| Zhotovitel objektu: | - |
| Adresa: | - |
| Kontakt: | - |
| Hlavní projektant (HIP): | Mgr. Pavel Tichý — Specialista: Mgr. Pavel Tichý |

GEOTEC GS — STRIX INŽENÝRING

| | | | |
|---|---|---|---|
| Název stavby/akce: | **Zvýšení stability skalních masivů na trati Železný Brod - Tanvald** | | Označení investora: E618-S-4534/2021/PH |
| | | | Označení zhotovitele: 7002/2021 |
| Název části: | Situační výkresy | | Označení části: C |
| Název objektu/dílčí části: | **Železný Brod - Tanvald, sanace skalního zářezu v km 6,100 - 6,300** | | Označení objektu/komplexu: **SO 01-11-08** |
| Název přílohy: | Koordinační situační výkres | | Číslo přílohy: **C.2.8** |
| Název dílčí části přílohy: | - | | |
| Odpovědný projektant: | Zpracovatel přílohy: | Měřítko: 1:500 | Stupeň dokumentace: **DUSP + PDPS** |
| Ing. Ondřej Holý, Ph.D. | Ing. Matúš Klinčúch | Formáty: 5 x A4 | |
| Kraj: Liberecký | Katastrální území: Vlastiboř u Železného Brodu | TUDU: 166102 Železný Brod - Velké Hamry | **Smluvní datum zpracování: 7. 12. 2022** |

| Souřadnicový systém: | Digitál. kopie/měřítko: | Datum: | Podpis(y): | Razítko: |
|---|---|---|---|---|
| S-JTSK | | | | |

1 2 