


VPŘ KM 9,190

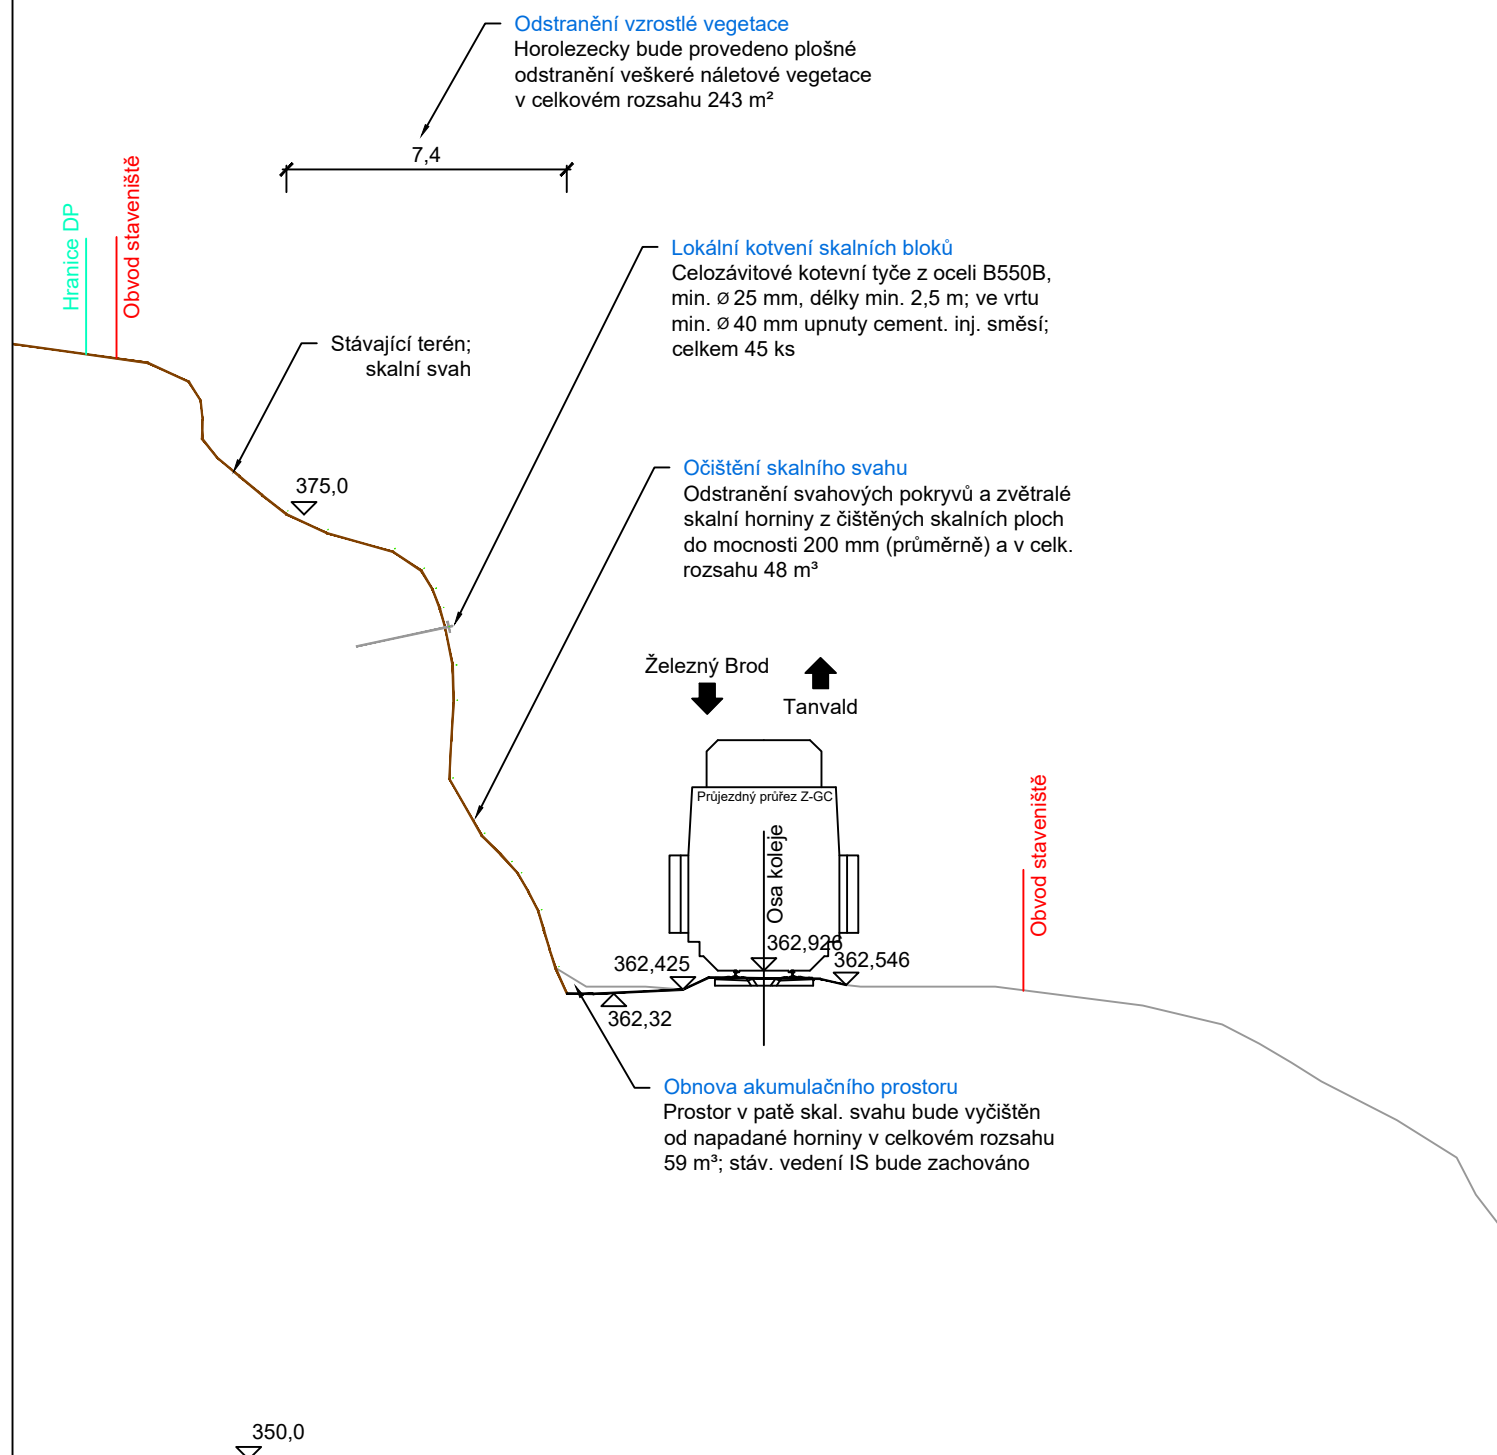

EVROPSKÁ UNIE
Evropské strukturální a investiční fondy
Operační program Doprava

Ministerstvo dopravy
Státní fond dopravní
infrastruktury



Jiná ověření:

Paré:


Orientační schéma:

Razítko oprávněné osoby:

Podpis:

Datum:

Revize:	Datum:	Popis:	Kontroloval:
000	7. 12. 2022	Definitivní odevzdání dokumentace	Mgr. Pavel Tichý

Stavebník/Investor:	Správa železnic, státní organizace		SPRÁVA ŽELEZNIC
Adresa:	Dlážděná 1003/7, 110 00 Praha 1		
Zástupce investora:	Stavební správa západ		
Adresa:	Diamond Point, Ke Štvanici 656/3, 186 00 Praha 8 - Karlín		

Zhotovitel díla:	STRIXING + GEOTEC - skály Železný Brod-Tanvald	
Adresa:	Polní 4795, 430 01 Chomutov	
Kontakt:	T: +420 607 058 411 E: info@strixinzenyring.cz	
Zhotovitel objektu:	-	
Adresa:	-	
Kontakt:	-	
Hlavní projektant (HIP):	Mgr. Pavel Tichý	Specialista: Mgr. Pavel Tichý

Název stavby/akce:	Zvýšení stability skalních masivů na trati Železný Brod - Tanvald	Označení investora: E618-S-4534/2021/PH
Název části:	Železniční spodek, skalní svahy	Označení zhotovitele: 7002/2021
Název objektu/dílčí části:	Železný Brod - Tanvald, sanace skalního zářezu v km 9,130 - 9,210	Označení části: D.2.1.1
Název přílohy:	Vzorové řezy	Označení objektu/komplexu: SO 01-11-14
Název dílčí části přílohy:	-	Číslo přílohy: D.2.1.1.1.14.3
Odpovědný projektant:	Zpracovatel přílohy: Ing. Otakar Hasík	Stupeň dokumentace: DUSP + PDPS
Kraj:	Katastrální území: Liberecký Držkov [632732]	Smluvní datum zpracování: 7. 12. 2022

Označení investora::	Stupeň dokumentace: Část:	Objekt:	Podoblast:	Příloha:	Revize:
1 2 3 4 5 6 7 8 9 10 11 12 13 14 15 16 17 18 19 20 21 22 23 24 25 26 27 28 29 30 31 32 33 34 35 36 37 38 39 40 41 42 43					

Souřadný systém: S-JTSK