



DETAIL OCHRANNÉHO PLOTU (ZTUŽENÉHO PODÉLNÝMI LANY)

M: 1:50

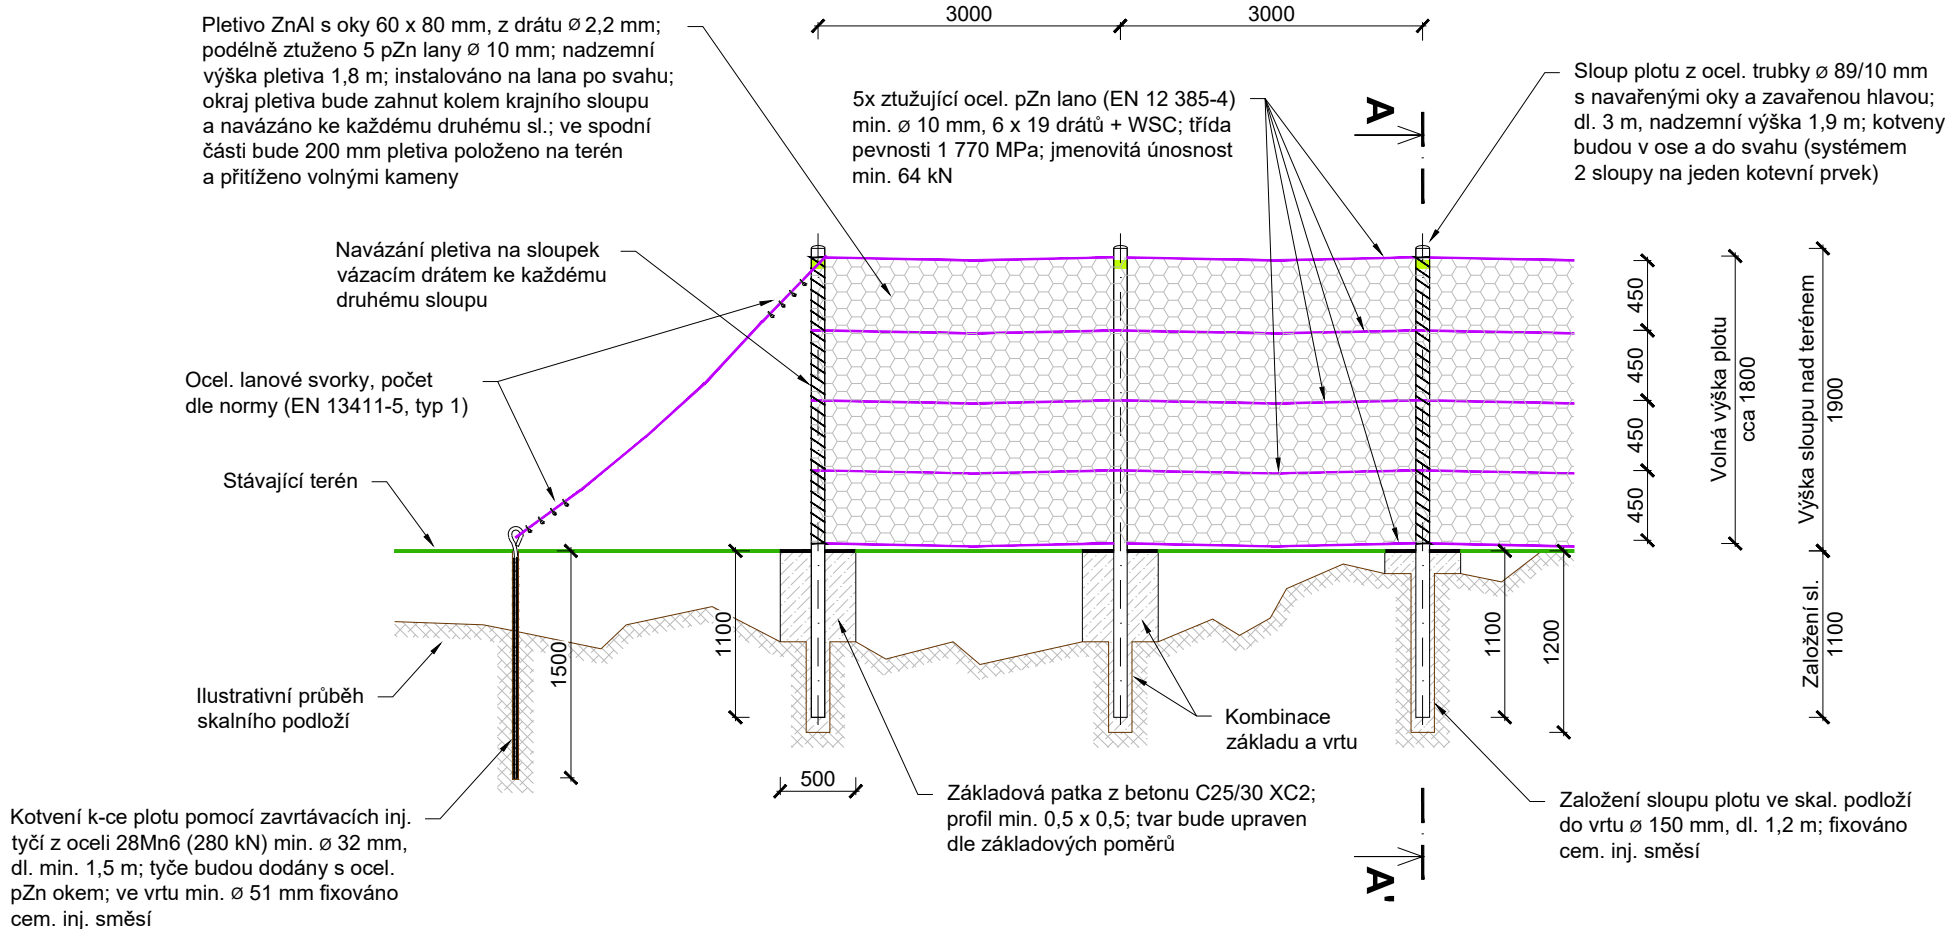

ŘEZ PLOTEM A-A

M: 1:50

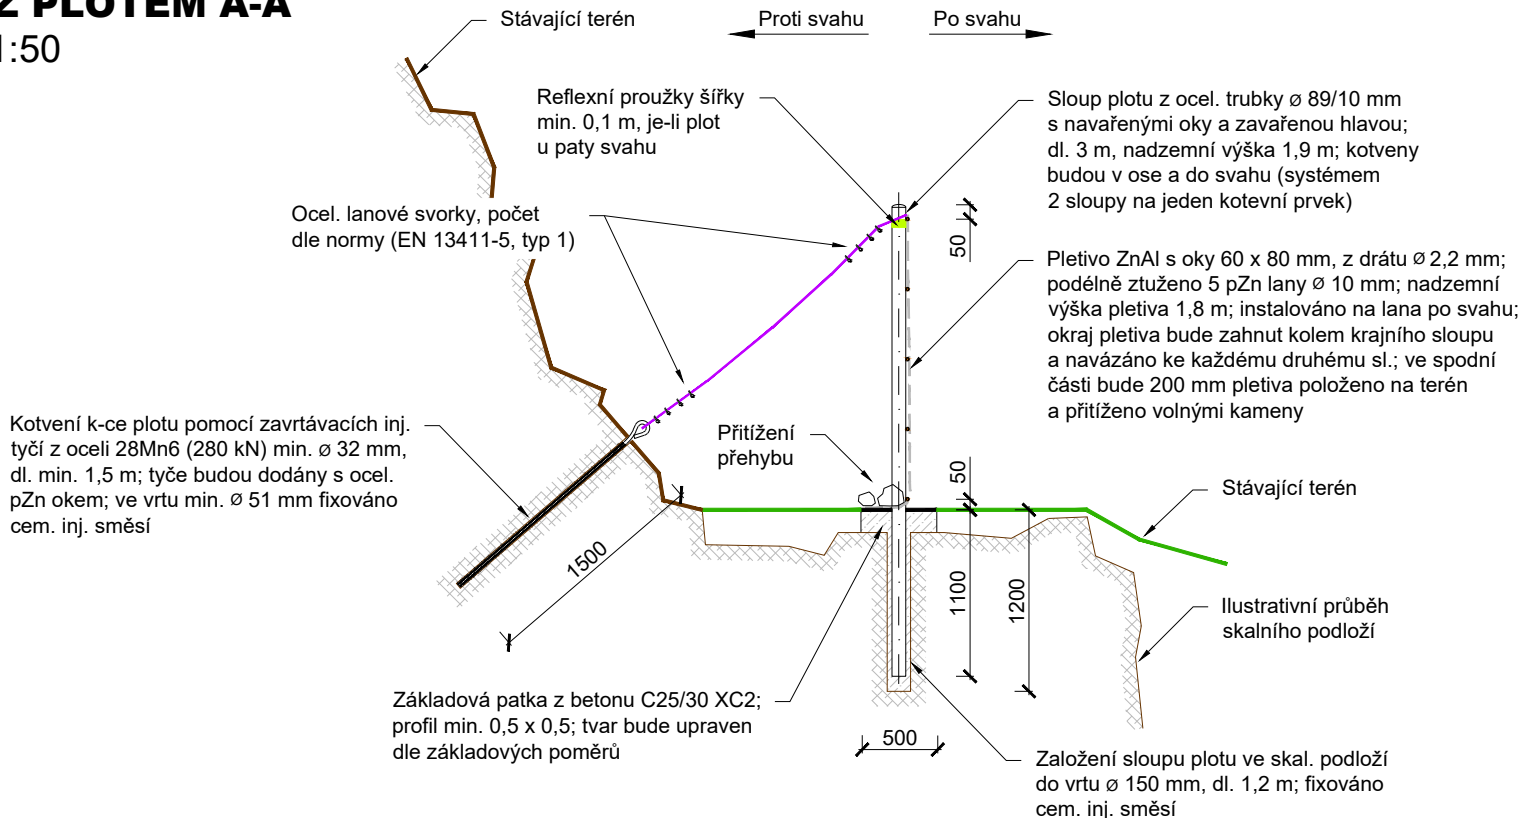

POZNÁMKA:

- Úhel a polohu jednotlivých vrtů určí projektant na místě dle podmínek ve skalní stěně po očištění a odtěžení nestabilních skalních bloků.
- Kotevní prvky, podložky, matky, spojníky a sloupy plotu budou opatřeny antikorozním nátěrem ještě před instalací do vrtu / bet. patky. Krycí (vrchní) vrstvy PKO budou provedeny v barevném odstínu RAL 7013.
- Spojování a zakončování ocelových pZn lan bude splňovat požadavky normy EN 13411-5 Ukončení ocelových drátěných lan - Bezpečnost. Část 5: Třmenové svorky pro zakončení drátěných lan.
- Před zahájením stavby je nutné vytyčení a přehledné zdokumentování všech inženýrských sítí dotčeného území.

 <div>EVROPSKÁ UNIE Evropské strukturální a investiční fondy Operační program Doprava</div>		<div>Ministerstvo dopravy Státní fond dopravní infrastruktury</div> 	
Jiná ověření:		Paré:	
Orientační schéma:		Razítko oprávněné osoby:	
Revize:		Datum:	
000		7. 12. 2022	
Popis:		Kontroloval:	
Definitivní odevzdání dokumentace		Mgr. Pavel Tichý	
Stavebník/Investor:		Správa železnic, státní organizace	
Adresa:		Dlážděná 1003/7, 110 00 Praha 1	
Zástupce investora:		Stavební správa západ	
Adresa:		Diamond Point, Ke Štvanici 656/3, 186 00 Praha 8 - Karlín	
Zhotovitel díla:		STRIXING + GEOTEC - skály Železný Brod-Tanvald	
Adresa:		Pošní 4795, 430 01 Chomutov	
Kontakt:		T: +420 607 058 411 E: info@strixinzenyring.cz	
Zhotovitel objektu:		-	
Adresa:		-	
Kontakt:		-	
Hlavní projektant (HIP):		Mgr. Pavel Tichý	
Specialista:		Mgr. Pavel Tichý	
Název stavby/akce:		Zvýšení stability skalních masivů na trati Železný Brod - Tanvald	
Název části:		Železniční spodek, skalní svahy	
Název objektu/díle části:		Železný Brod - Tanvald, sanace skalního zářezu v km 0,980 - 1,150	
Název přílohy:		Detail ochranného plotu výšky do 2 m	
Název díle části přílohy:		-	
Odpovědný projektant:		Zpracovatel přílohy:	
Ing. Ondřej Holý, Ph.D.		Ing. Matuš Klinčůch	
Kraj:		Katastrální území:	
Liberecký		TUDU:	
		166102 Železný Brod - Velké Hamry	
Označení investora:		Stupeň dokumentace:	
E618-S-4534/2021/PH		Část:	
Označení zhotovitele:		Podobek:	
7002/2021		Příloha:	
Označení části:		Revize:	
D.2.1.1		1	
Označení objektu/komplexu:		Měřítko:	
SO 01-11-01		1:50	
Číslo přílohy:		Formáty:	
D.2.1.1.1.1.5		3 x A4	
Stupeň dokumentace:		Kraj:	
DUSP + PDPS		Liberecký	
Smluvní datum zpracování:		Katastrální území:	
7. 12. 2022		TUDU:	
		166102 Železný Brod - Velké Hamry	
Označení investora:		Stupeň dokumentace:	
1		Část:	
2		Podobek:	
3		Příloha:	
4		Revize:	
5		1	
6		2	
7		3	
43		39	