PERSPEKTIVA
POHLED VE SMĚRU KLESÁNÍ SVAHU

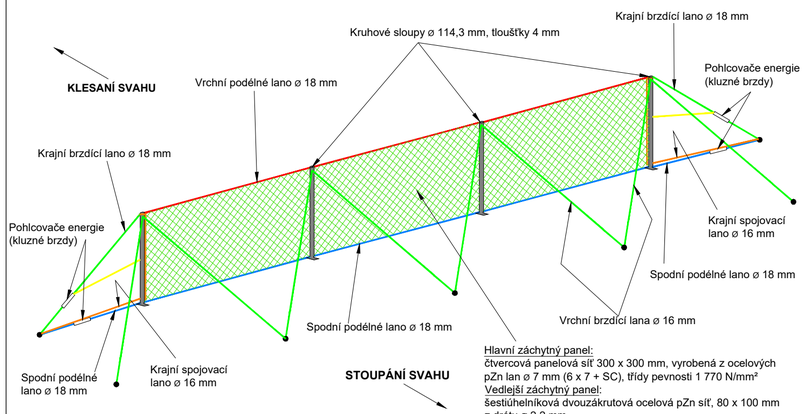

VERTIKÁLNÍ POHLED

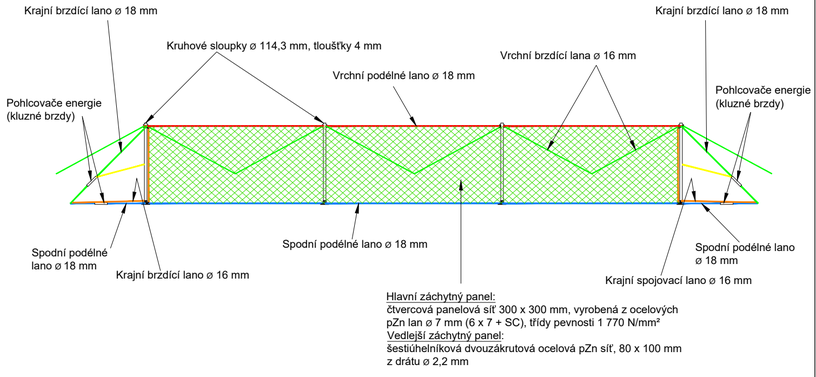

DETAIL ZÁCHYTNÉHO PANELU

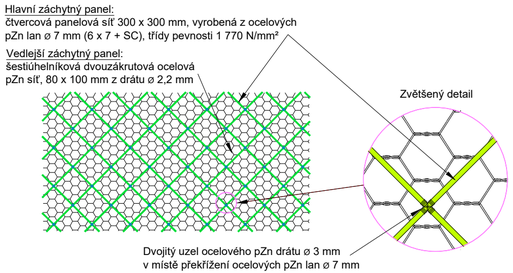

VYVĚŠENÍ HLAVNÍHO A VEDLEJŠÍHO PANELU

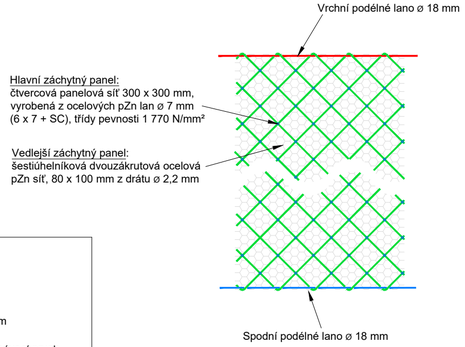

ŘEZ BARIÉROU

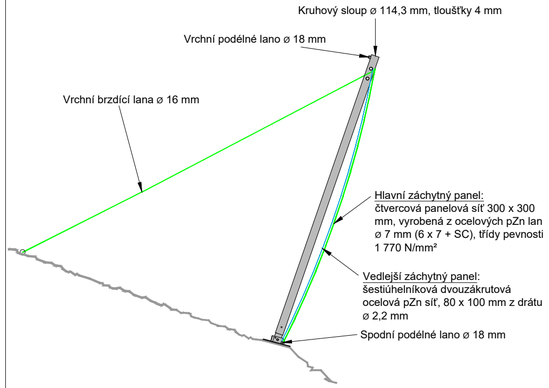

DETAILY POHLCOVAČE ENERGIE (KLUZNÉ BRZDY)

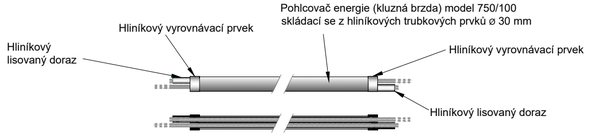

EVROPSKÁ UNIE
Evropské strukturální a investiční fondy
Operační program Doprava

Ministerstvo dopravy
Státní fond dopravní infrastruktury

Jiná ověření:	Paré:
Orientační schéma:	Razítko oprávněné osoby:
	Podpis: Datum:

Revize:	Datum:	Popis:	Kontroloval:
000	7. 12. 2022	Definitivní odevzdání dokumentace	Mgr. Pavel Tichý

Stavebník/Investor:	**Správa železnic, státní organizace**
Adresa:	Dlážděná 1003/7, 110 00 Praha 1
Zástupce investora:	Stavební správa západ
Adresa:	Diamond Point, Ke Štvanici 656/3, 186 00 Praha 8 - Karlín

SPRÁVA ŽELEZNIC

Zhotovitel díla:	**STRIXING + GEOTEC - skály Železný Brod-Tanvald**
Adresa: Kontakt:	Polní 4795, 430 01 Chomutov T: +420 607 058 411 E: info@strixinzenyring.cz
Zhotovitel objektu:	-
Adresa: Kontakt:	- - -
Hlavní projektant (HIP):	Mgr. Pavel Tichý
Specialista:	Mgr. Pavel Tichý

GeoTec GS · STRIX INŽENÝRING

Název stavby/akce:	**Zvýšení stability skalních masivů na trati Železný Brod - Tanvald**		Označení investora: E618-S-4534/2021/PH Označení zhotovitele: 7002/2021
Název části:	Železniční spodek, skalní svahy		Označení části: D.2.1.1
Název objektu/dílčí části:	**Železný Brod - Tanvald, sanace skalního zářezu v km 8,230 - 8,350**		Označení objektu/komplexu: **SO 01-11-11**
Název přílohy: Název dílčí části přílohy:	Detail dynamické bariéry 750 kJ -		Číslo přílohy: **D.2.1.1.1.11.4**
Odpovědný projektant: Ing. Ondřej Holý, Ph.D.	Zpracovatel přílohy: Ing. Matúš Klinčúch	Měřítko: 1:50 Formáty: 3 x A4	Stupeň dokumentace: **DUSP + PDPS**
Kraj: Liberecký	Katastrální území: Vlastiboř u Železného Brodu	TUDU: 166102 Železný Brod - Velké Hamry	**Smluvní datum zpracování: 7. 12. 2022**

Označení investora::	Stupeň dokumentace:	Část:	Objekt:	Podobjekt:	Příloha:	Revize:
1 2 3 4 5 6 7 8 9	10 11 12 13 14 15	16 17 18 19 20 21	22 23 24 25 26 27	28 29 30 31 32 33	34 35 36 37 38 39	40 41 42 43