



DETAIL OCHRANNÉHO PLOTU (ZTUŽENÉHO PODÉLNÝMI LANY)

M: 1:50

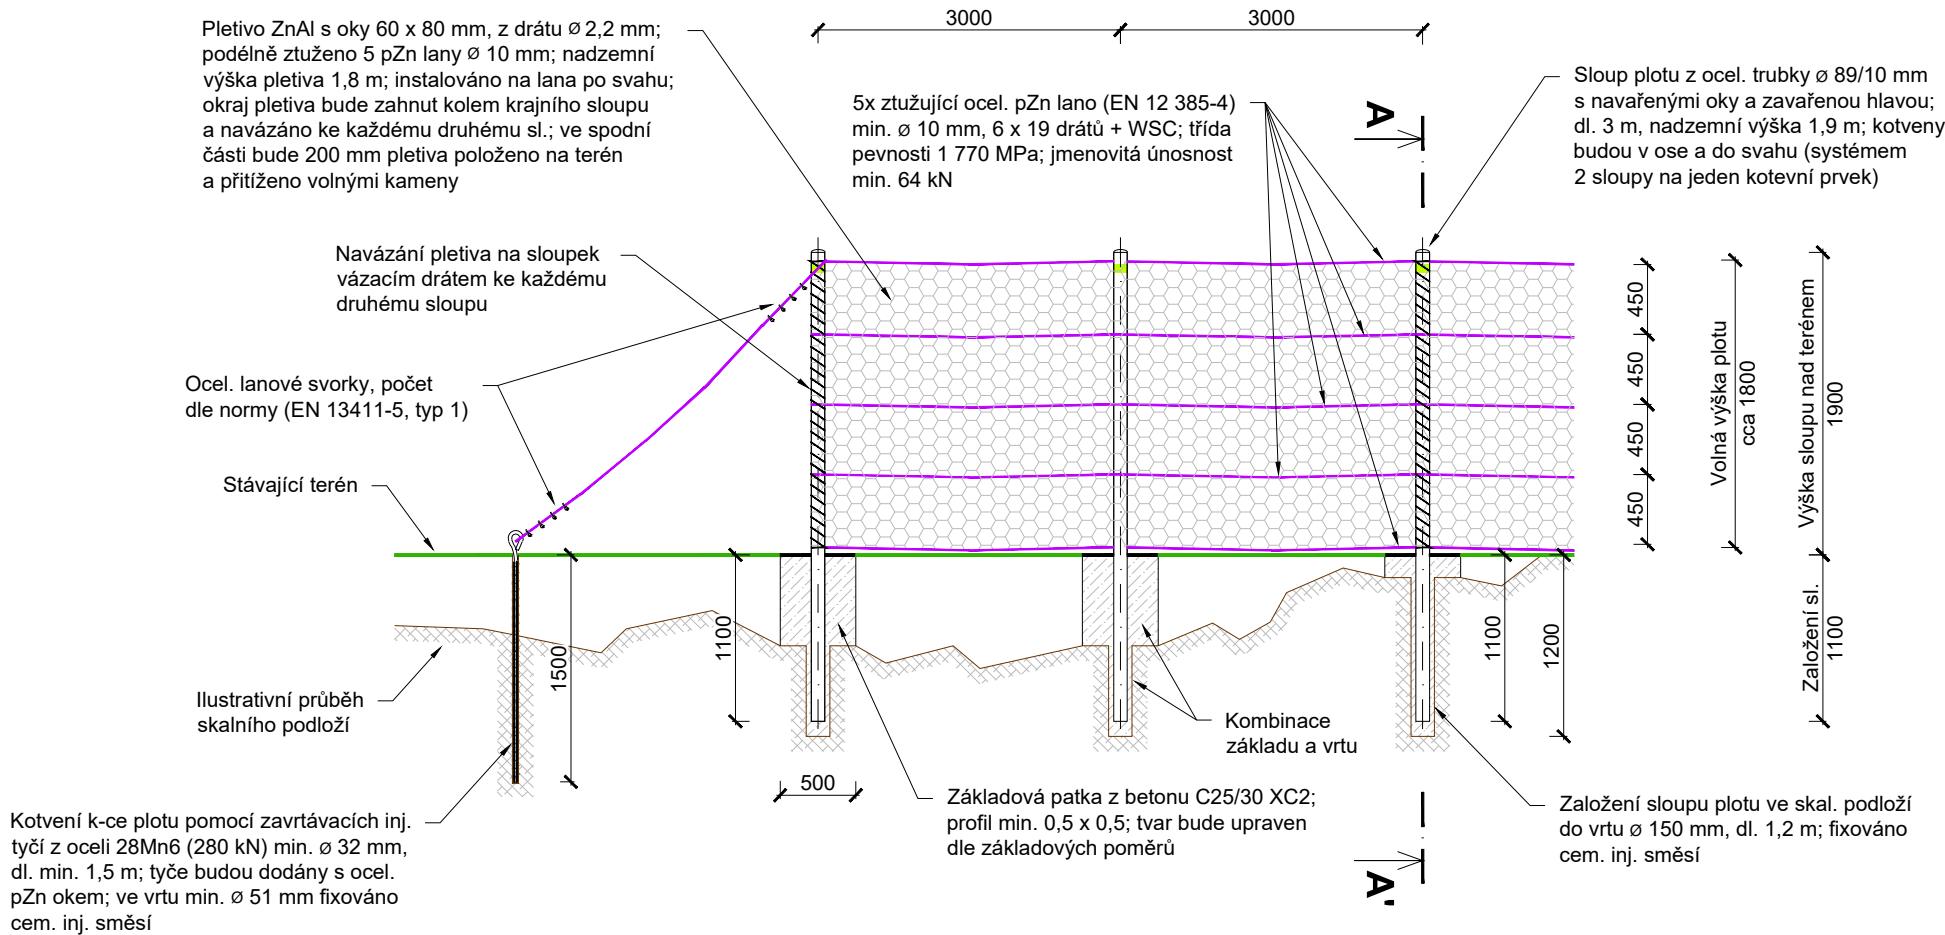

ŘEZ PLOTEM A-A

M: 1:50

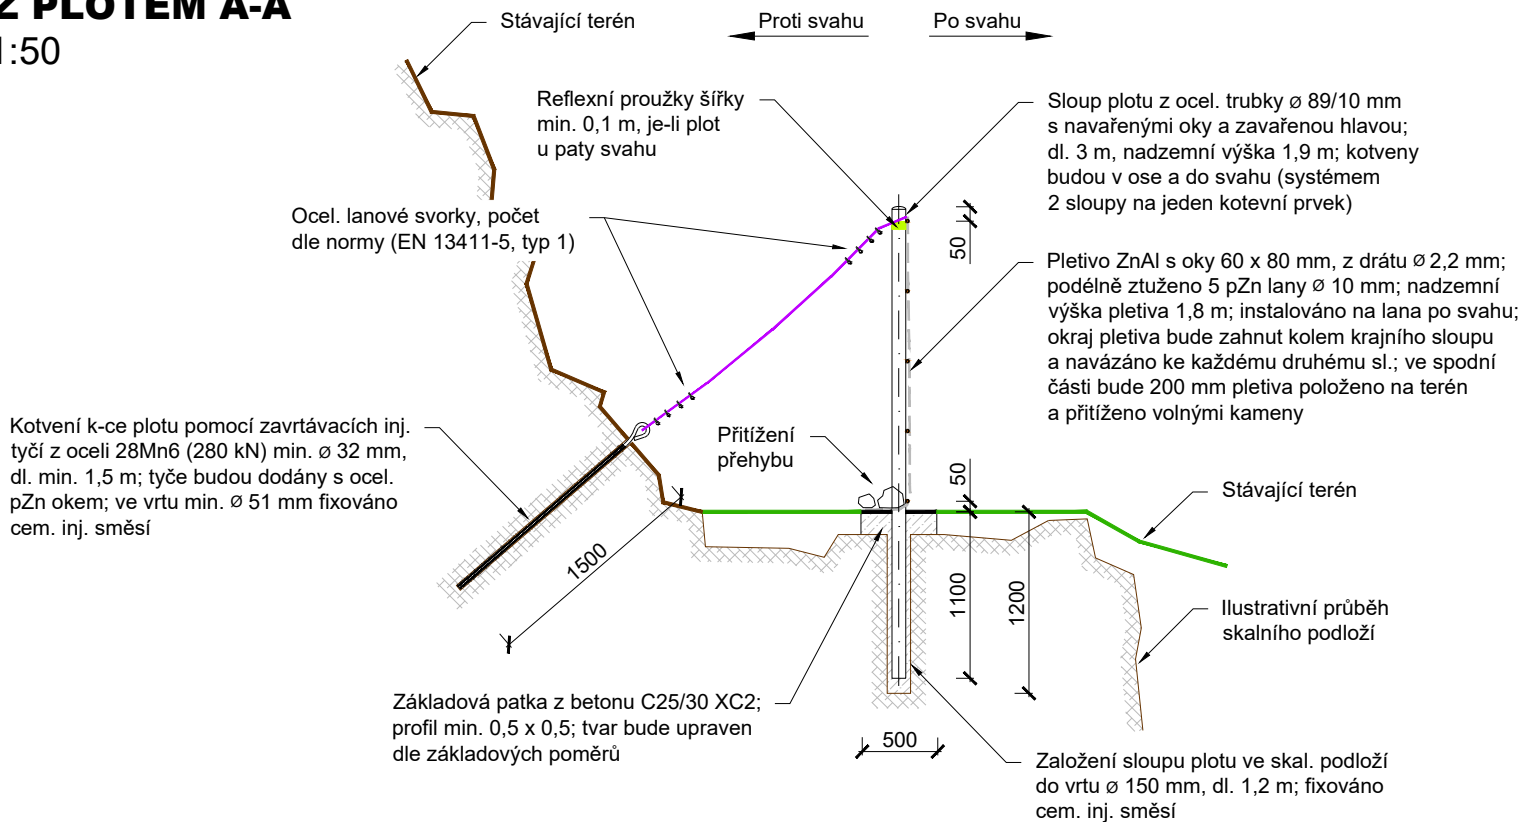

POZNÁMKA:

- Úhel a polohu jednotlivých vrtů určí projektant na místě dle podmínek ve skalní stěně po očištění a odtěžení nestabilních skalních bloků.
- Kotevní prvky, podložky, matky, spojníky a sloupy plotu budou opatřeny antikorozním nátěrem ještě před instalací do vrtu / bet. patky. Krycí (vrchní) vrstvy PKO budou provedeny v barevném odstínu RAL 7013.
- Spojování a zakončování ocelových pZn lan bude splňovat požadavky normy EN 13411-5 Ukončení ocelových drátěných lan - Bezpečnost. Část 5: Třmenové svorky pro zakončení drátěných lan.
- Před zahájením stavby je nutné vytyčení a přehledné zdokumentování všech inženýrských sítí dotčeného území.

		EVROPSKÁ UNIE Evropské strukturální a investiční fondy Operační program Doprava		Ministerstvo dopravy Státní fond dopravní infrastruktury	
Jiná ověření:				Paré:	
Orientační schéma:				Razítko oprávněné osoby:	
Revize:				Datum:	
000				7. 12. 2022	
Popis:				Kontroloval:	
Definitivní odevzdání dokumentace				Mgr. Pavel Tichý	
Stavebník/Investor:				Správa železnic, státní organizace	
Adresa:				Dlážděná 1003/7, 110 00 Praha 1	
Zástupce investora:				Stavební správa západ	
Adresa:				Diamond Point, Ke Štvanici 656/3, 186 00 Praha 8 - Karlín	
Zhotovitel díla:				STRIXING + GEOTEC - skály Železný Brod-Tanvald	
Adresa:				Pošní 4795, 430 01 Chomutov	
Kontakt:				T: +420 607 058 411 E: info@strixinzenyring.cz	
Zhotovitel objektu:				-	
Adresa:				-	
Kontakt:				-	
Hlavní projektant (HIP):				Mgr. Pavel Tichý	
Specialista:				Mgr. Pavel Tichý	
Název stavby/akce:		Zvýšení stability skalních masivů na trati Železný Brod - Tanvald		Označení investora:	
				E618-S-4534/2021/PH	
				Označení zhotovitele:	
				7002/2021	
Název části:		Železniční spodek, skalní svahy		Označení části:	
				D.2.1.1	
Název objektu/díle části:		Železný Brod - Tanvald, sanace skalního zářezu v km 8,230 - 8,350		Označení objektu/komplexu:	
				SO 01-11-11	
Název přílohy:		Detail ochranného plotu výšky do 2 m		Číslo přílohy:	
Název díle části přílohy:		-		D.2.1.1.1.11.5	
Odpovědný projektant:		Zpracovatel přílohy:		Měřítko:	
Ing. Ondřej Holý, Ph.D.		Ing. Matuš Klinčůch		1:50	
				Formáty:	
				3 x A4	
Kraj:		Katastrální území:		TUDU:	
Liberecký		Vlastibof u Železného Brodu		166102 Železný Brod - Velké Hamry	
				Smluvní datum zpracování:	
				7. 12. 2022	
Označení investora:		Stupeň dokumentace:		Část:	
1 2 3 4 5 6 7 8 9 10 11 12 13 14 15 16 17 18 19 20 21 22 23 24 25 26 27 28 29 30 31 32 33 34 35 36 37 38 39 40 41 42 43					