


Železný Brod - Tanvald, sanace skalního zářezu v km 9,600 - 9,700

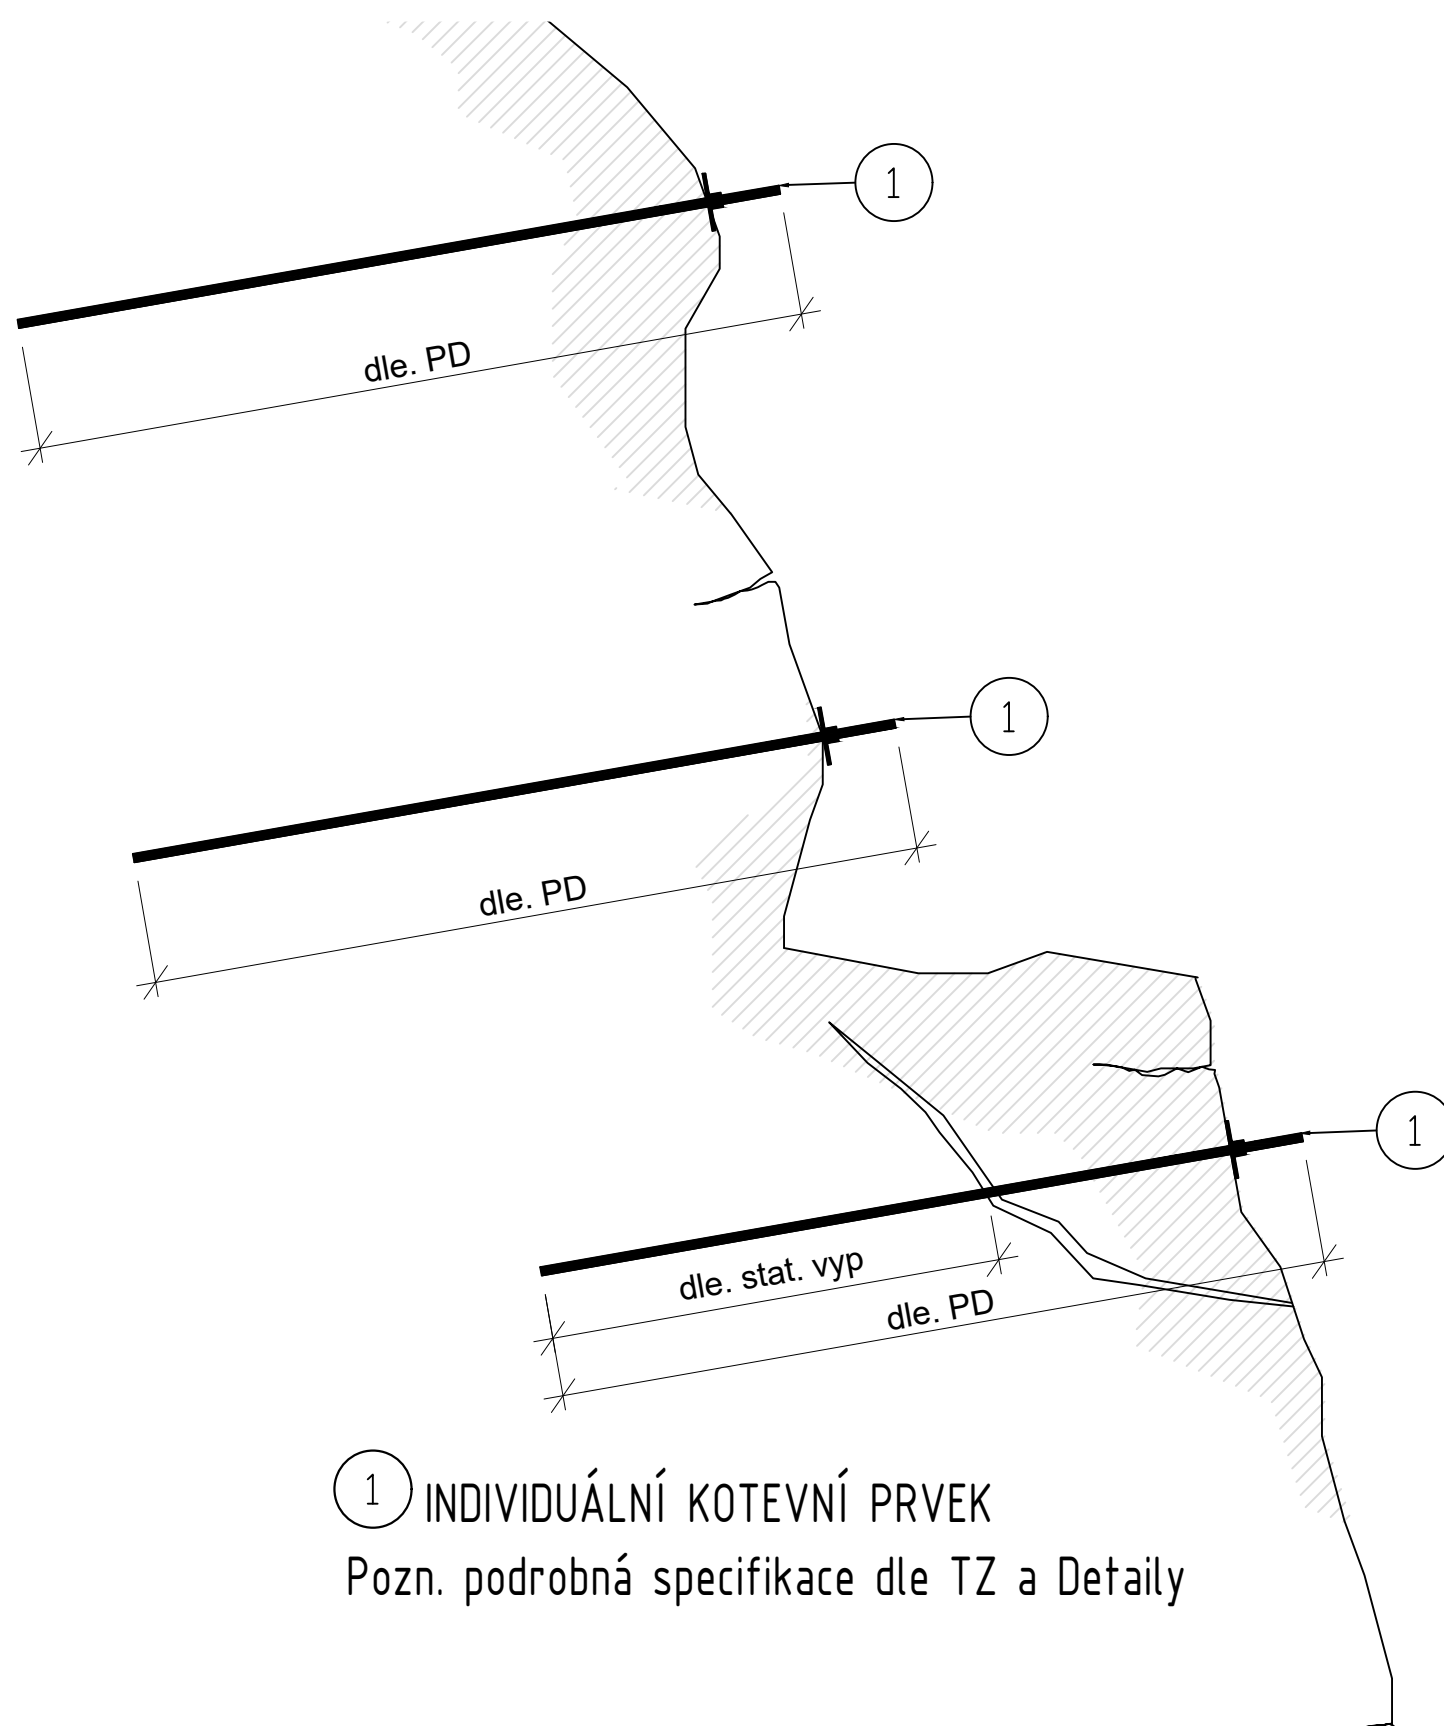

Jiná ověření:		Paré:	
Orientační schéma:		Razítko oprávněné osoby:	
		Podpis: Datum:	
Revize:	Datum:	Popis:	Kontroloval:
000	7. 12. 2022	Definitivní odevzdání dokumentace	Mgr. Pavel Tichý
Stavebník/Investor:		Správa železnic, státní organizace	
Adresa:		Dlážděná 1003/7, 110 00 Praha 1	
Zástupce investora:		Stavební správa západ	
Adresa:		Diamond Point, Ke Štvanici 656/3, 186 00 Praha 8 - Karlín	
			
Zhotovitel díla:		STRIXING + GEOTEC - skály Železný Brod-Tanvald	
Adresa:		Polní 4795, 430 01 Chomutov	
Kontakt:		T: +420 607 058 411 E: info@strixinzenyring.cz	
			
Zhotovitel objektu:		-	
Adresa:		-	
Kontakt:		-	
Hlavní projektant (HIP):		Mgr. Pavel Tichý	Specialista: Mgr. Pavel Tichý
Název stavby/akce:		Zvýšení stability skalních masivů na trati Železný Brod - Tanvald	
		Označení investora: E618-S-4534/2021/1	
		Označení zhotovitele: 7002/2021	
Název části:		Železniční spodek, skalní svahy	
		Označení části: D.2.1	
Název objektu/díleční části:		Železný Brod - Tanvald, sanace skalního zářezu v km 9,600 - 9,700	
		Označení objektu/komplexu: SO 01-11-1	
Název přílohy:		Detaily	
Název díleční části přílohy:		-	
		Číslo přílohy: D.2.1.1.1.15.	
Odpovědný projektant:		Zpracovatel přílohy:	Měřítka: -
Ing. Otakar Hasík		Ing. Eliška Pilařová	Formáty: 2 x A4
Kraj:		Katastrální území:	TUDU:
Liberecký		Držkov [632732]	166102 Železný Brod - Velké Hamry
		Stupeň dokumentace: DUSP + PDP	
		Smluvní datum zpracování: 7. 12. 2022	
Označení investora::		Stupeň dokumentace: Část:	Objekt:
1 2 3 4 5 6 7 8 9 10 11 12 13 14 15 16 17 18 19 20 21		22 23 24 25 26 27 28 29 30 31 32 33	34 35 36 37 38 39 40 41 42
Souřadný systém: S-JTSK			