



SITUAČNÍ VÝKRES ŠIRŠÍCH VZTAHŮ
M 1:20 000

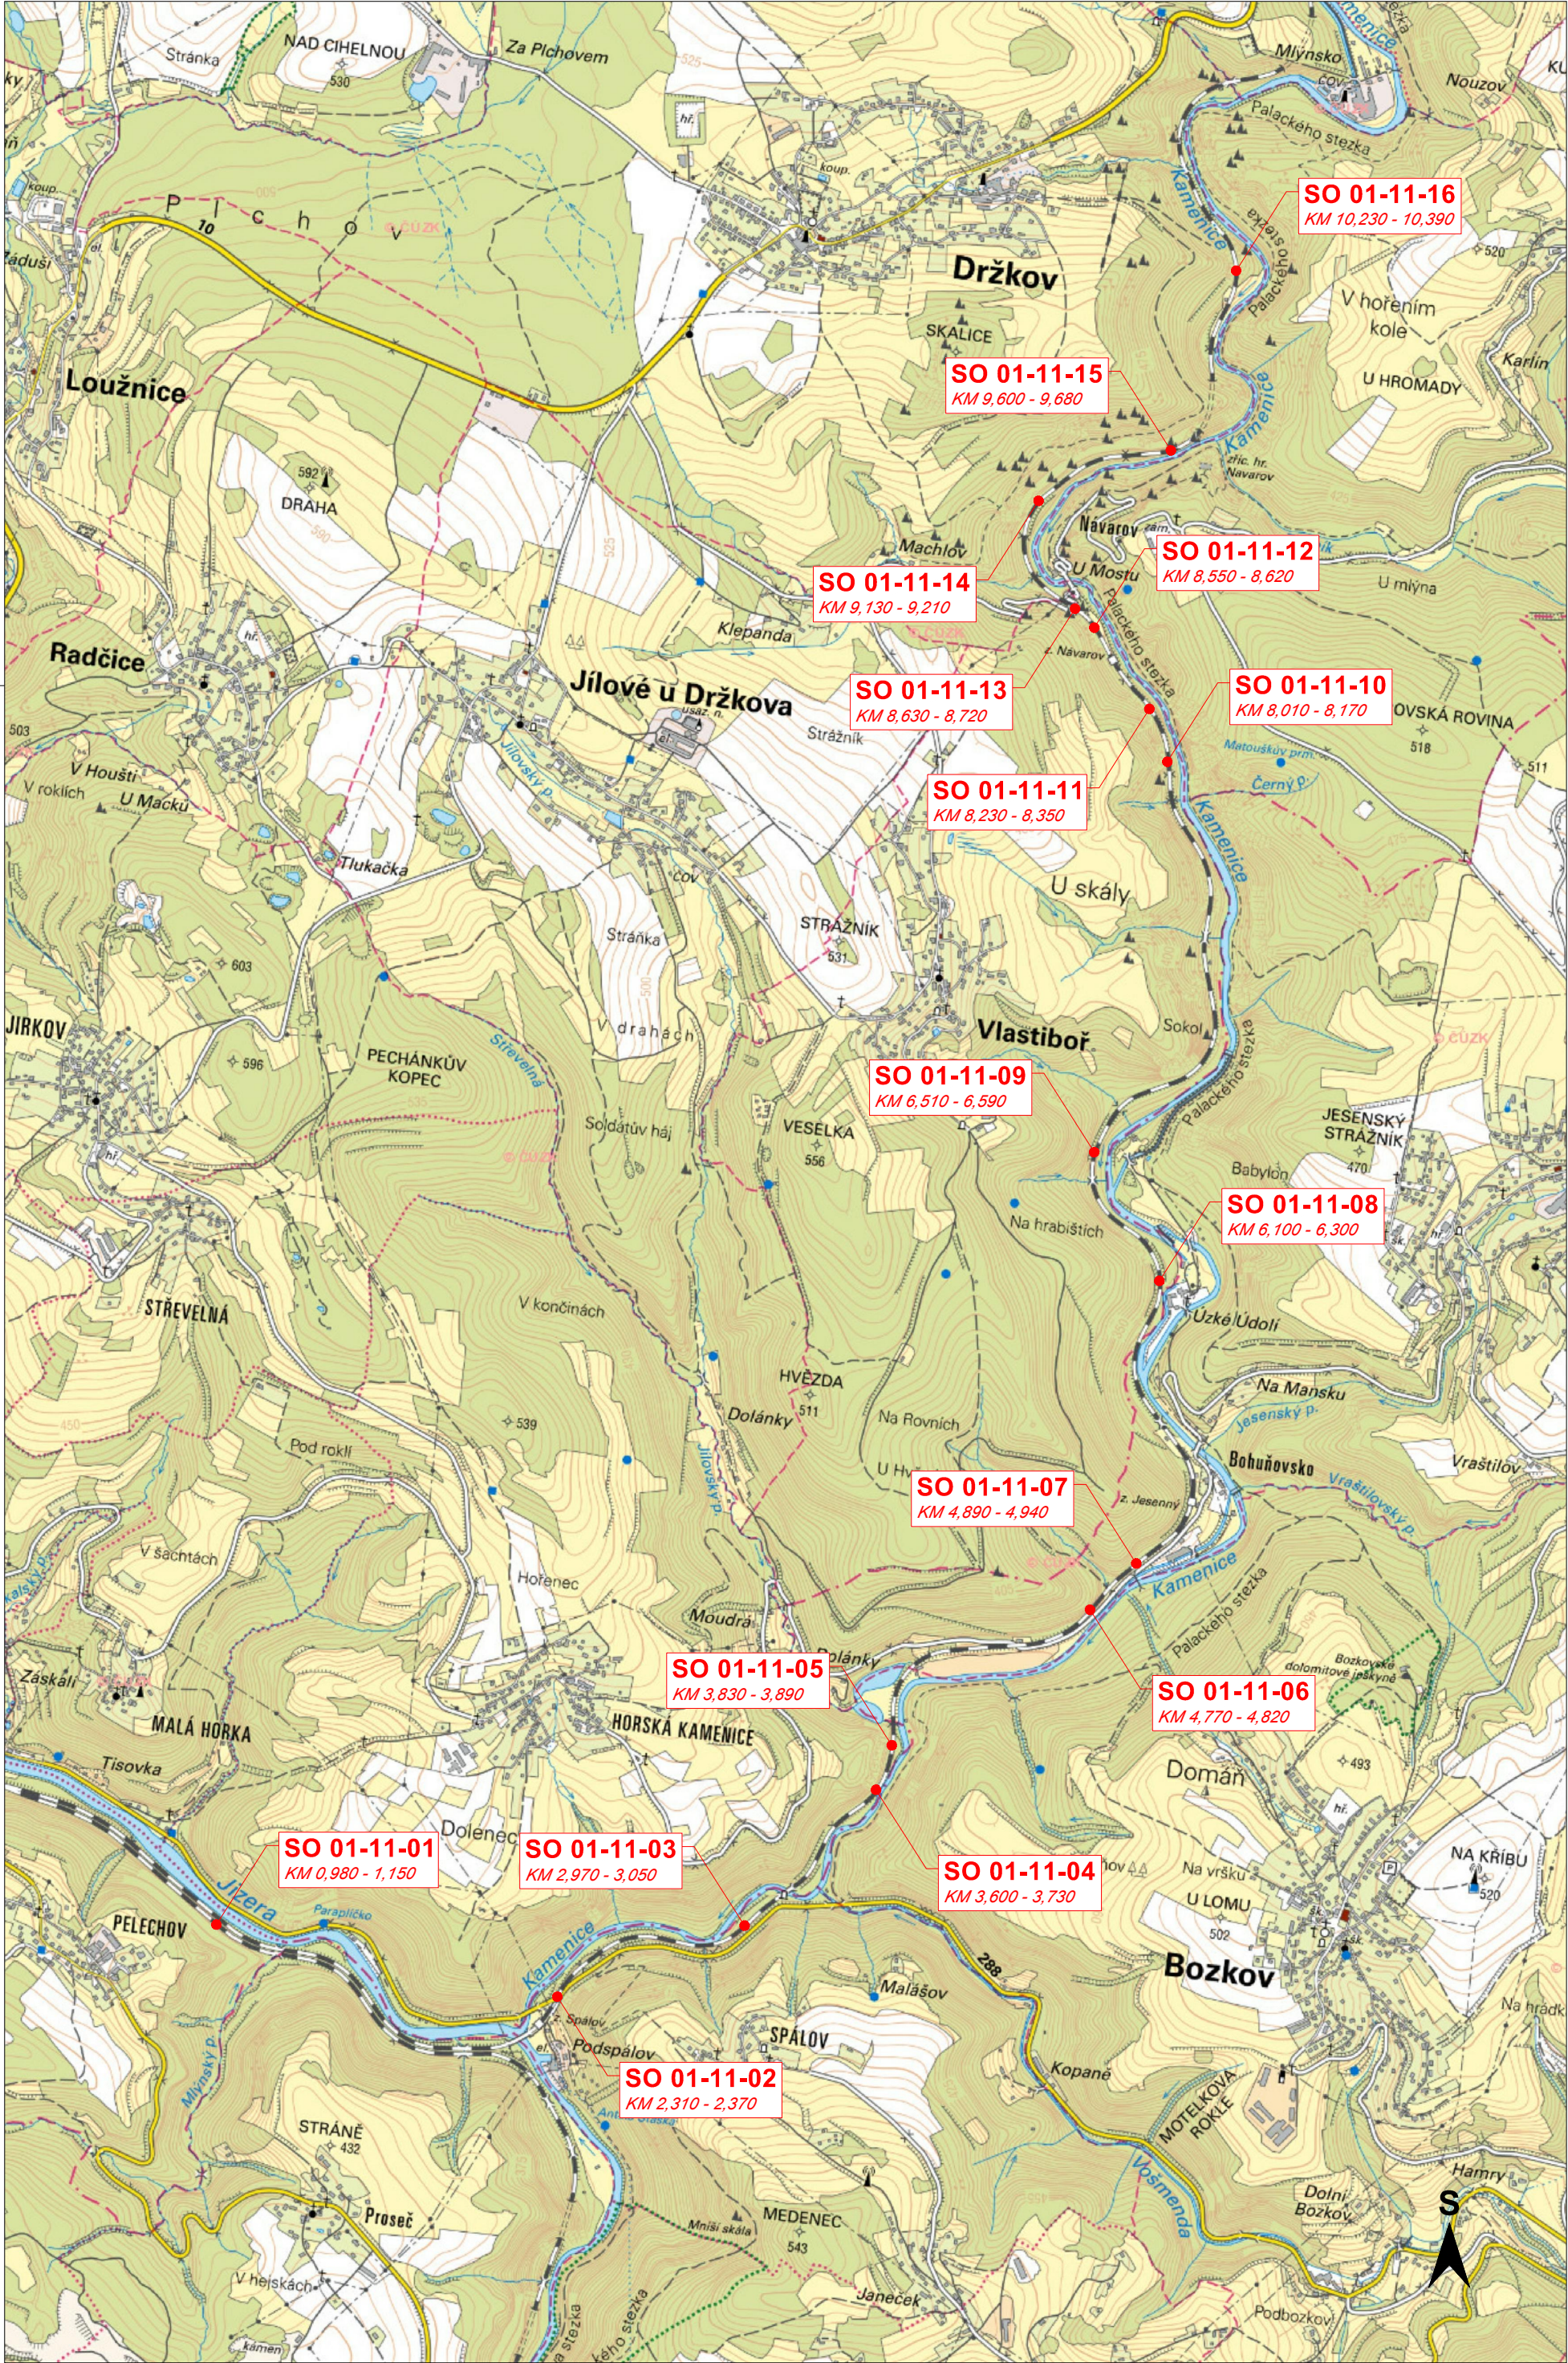

mapový podklad: ags.cuzk.cz

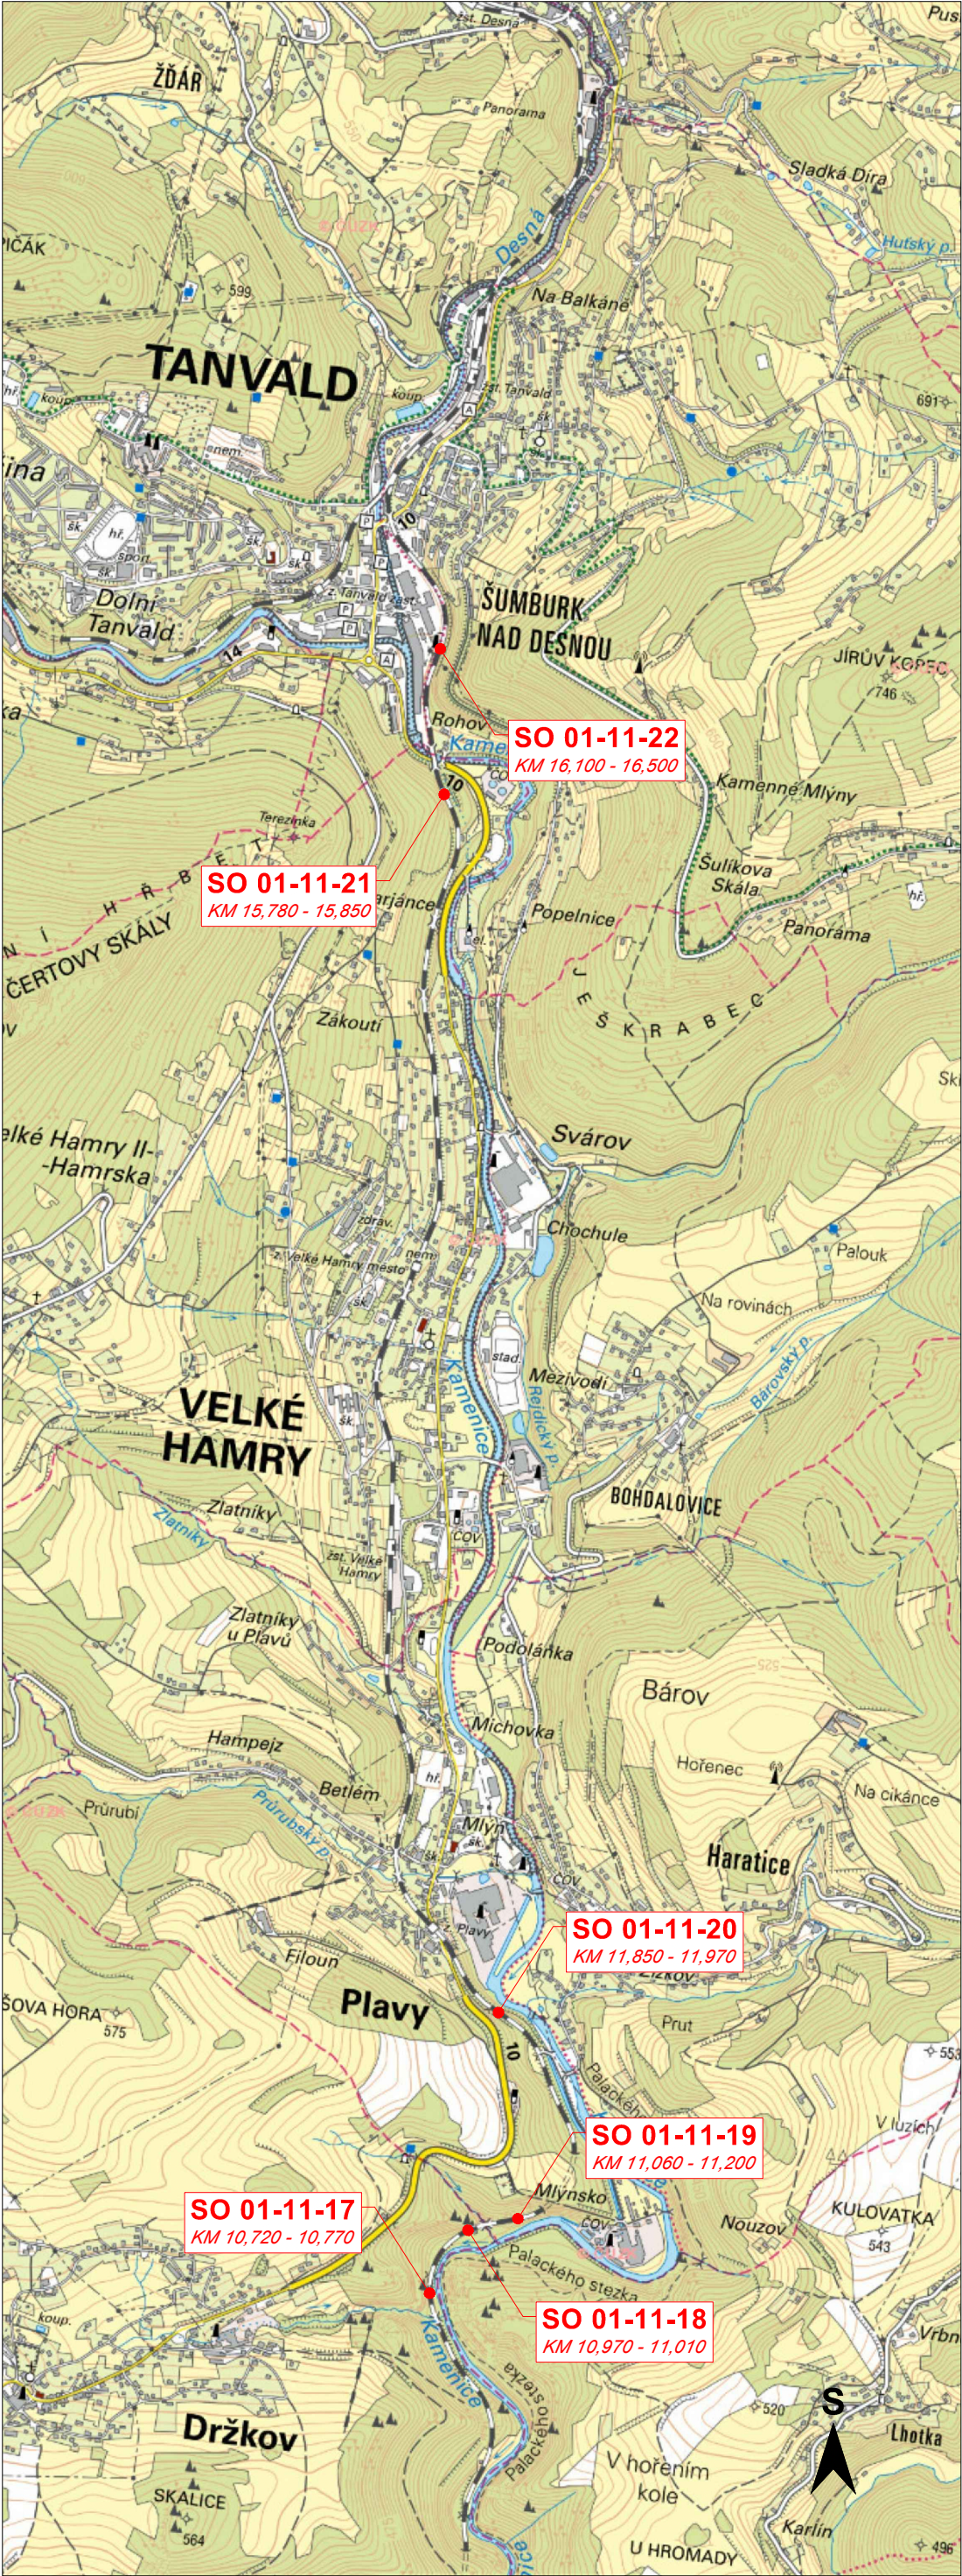

mapový podklad: ags.cuzk.cz



 EVROPSKÁ UNIE Evropské strukturální a investiční fondy Operační program Doprava		Ministerstvo dopravy Státní fond dopravní infrastruktury 	
Jiná ověření:		Paré:	
Orientační schéma:		Razítko oprávněné osoby:	
Podpis:		Datum:	
Revize:	Datum:	Popis:	Kontroloval:
000	7. 12. 2022	Definitivní odevzdání dokumentace	Mgr. Pavel Tichý
Stavebník/Investor:		Správa železnic, státní organizace Adresa: Dílažďená 1003/7, 110 00 Praha 1	
Zástupce investora:		Stavební správa západ Adresa: Diamond Point, Ke Štvanici 656/3, 186 00 Praha 8 - Karlín	
Zhotovitel díla:		STRIXING + GEOTEC - skály Železný Brod-Tanvald Adresa: Polní 4795, 430 01 Chomutov Kontakt: T: +420 607 058 411 E: info@strixingenyring.cz	
Zhotovitel objektu:		-	
Adresa:		-	
Kontakt:		-	
Hlavní projektant (HIP):		Mgr. Pavel Tichý	
Specialista:		Mgr. Pavel Tichý	
Název stavby/akce:	Zvýšení stability skalních masivů na trati Železný Brod - Tanvald		Označení investora: E618-S-4534/2021/PH
Název části:	Situační výkresy		Označení zhotovitele: 7002/2021
Název objektu/díle části:	Situační výkres širších vztahů		Označení části: C
Název přílohy:	Situační výkres širších vztahů		Označení objektu/komplexu: -
Název díle části přílohy:	-		Číslo přílohy: C.1
Odpovědný projektant:	Zpracovatel přílohy:	Měřítko:	Stupeň dokumentace:
Ing. Ondřej Holý, Ph.D.	Ing. Matuš Klínčůch	1:20 000	DUSP + PDPS
Kraj:	Katastrální území:	Formáty:	Smluvní datum zpracování:
Liberecký	Železný Brod, Záhoří u Semí, Spálov u Semí, Horská Kamenice, Jesenný, Vlastiboř u Železného Brodu, Držkov, Plavy, Velké Hamry, Šumburk nad Desnou	5 x A4	7. 12. 2022
Souřadný systém:		S-JTSK	