


M 1:500

TABULKA ZÁBORŮ STAVBY						
Pozemek, parcela č.	Katastrální území	Výměra dle KN [m²]	Způsob využití, druh pozemku	Dočasný zábor [m²]	Trvalý zábor [m²]	Vlastníci, jiní oprávnění dle KN
1576/1	Jesenný	71 849	dráha, ost. pl.	1 910	0	Česká republika, hospodář SŽ. s. o., Díazděná 1003/7, Nové Město, 110 00 Praha 1

- Projekt předpokládá realizaci vlastních staveb v době vyloučení jednokolejné trati z provozu v období 3/2025 - 7/2025,
a to v rámci některé z plánovaných investičních akcí či opravných prací, viz část *B Souhrnná technická zpráva*.
- Před zahájením staveb je nutné vytyčení a přehledné zdokumentování všech inženýrských sítí dotčeného území.
- V průběhu staveb nesmí dojít k poškození a znečištění kolejového svršku. V době a v místě provádění sanačních prací (čištění a odtěžování skalního masivu) bude před znečištěním a mechanickým poškozením, chráněn geotextilií a gumovými pláty.
- V průběhu staveb nesmí dojít k poškození stávajícího dopravního značení, návěstidel, bodů ŽBP, či jiných stávajících k-cí dráhy.

Proti mechanickému poškození budou tyto k-če chráněny dřevěným obedněním.

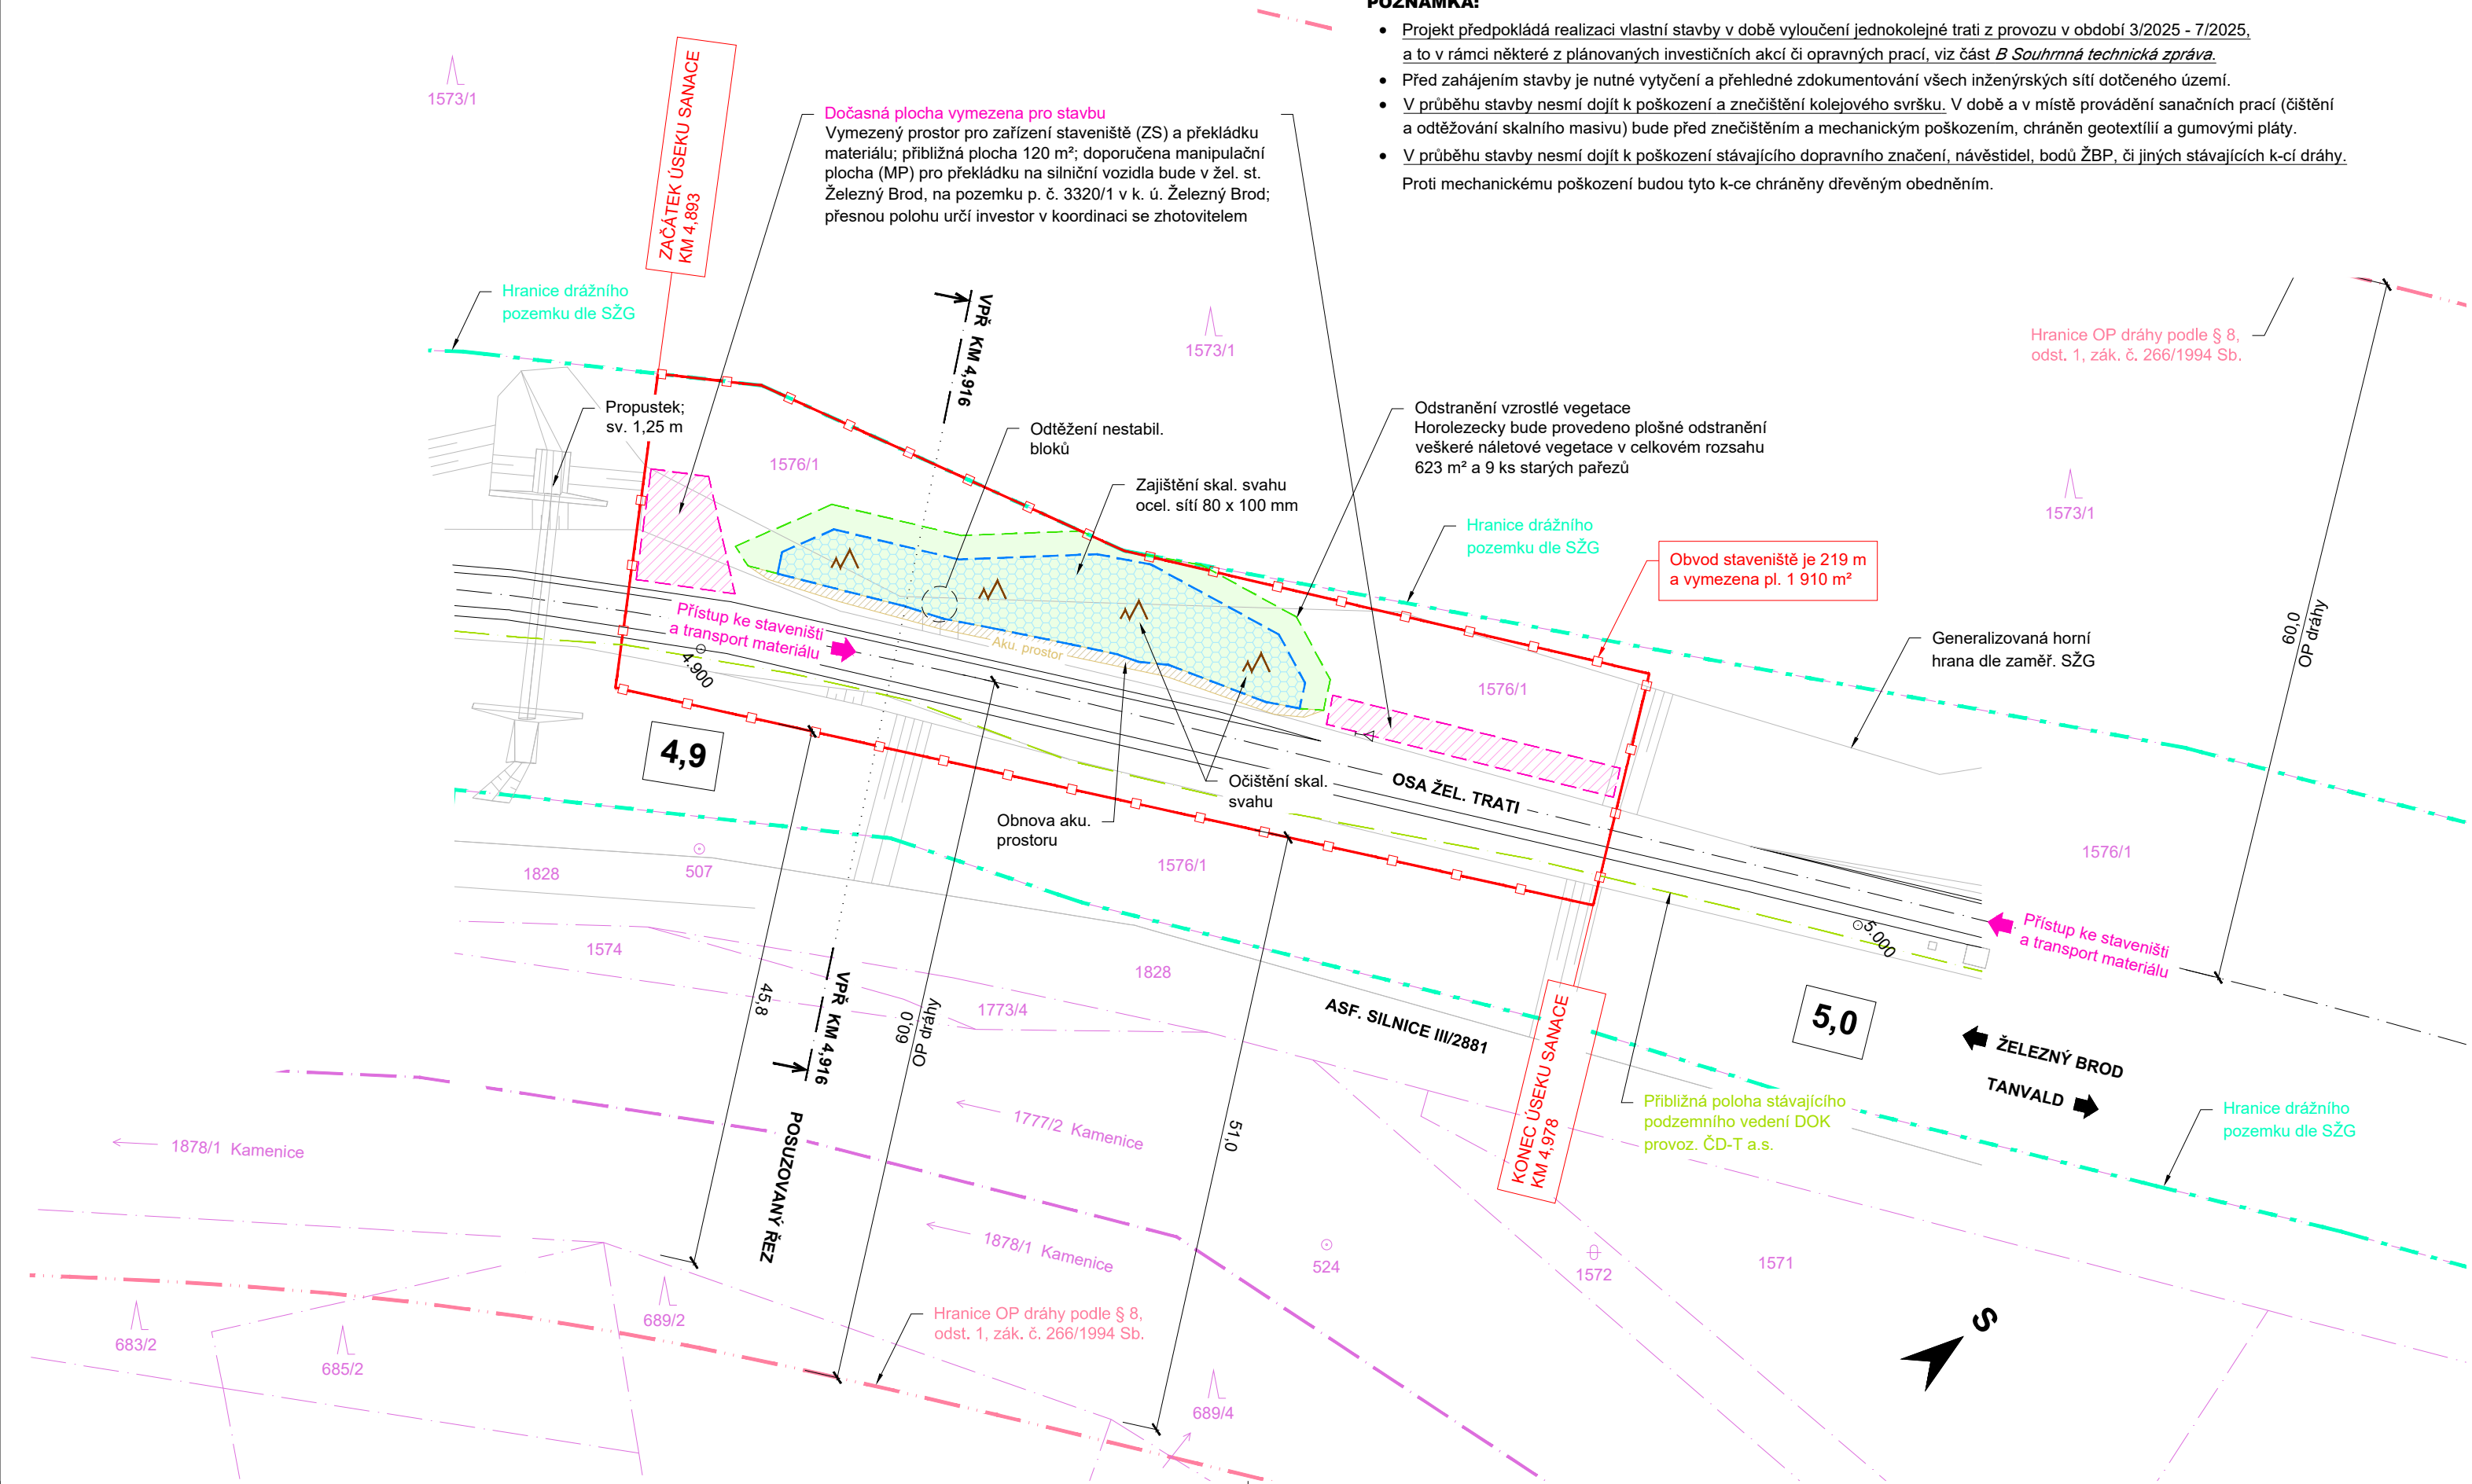

<div><div></div><div>EVROPSKÁ UNIE Evropské strukturální a investiční fondy Operační program Doprava</div></div>						<div>Ministerstvo dopravy Státní fond dopravní infrastruktury</div> <div></div>											
Jiná ověření:						Paré:											
Orientační schéma:						Razítko oprávněné osoby:											
Revize:		Datum:		Popis:				Podpis:				Datum:					
000		7. 12. 2022		Definitivní odevzdání dokumentace								Kontroloval:					
												Mgr. Pavel Tichý					
Stavebník/Investor: Správa železnic, státní organizace																	
Adresa: Dlážďená 1003/7, 110 00 Praha 1																	
Zástupce investora: Stavební správa západ																	
Adresa: Diamond Point, Ke Štvanici 656/3, 186 00 Praha 8 - Karlín																	
Zhotovitel díla: STRIXING + GEOTEC - skály Železný Brod-Tanvald																	
Adresa: Polní 4795, 430 01 Chomutov																	
Kontakt: T: +420 607 058 411																	
E: info@strixinzenyring.cz																	
Zhotovitel objektu: -																	
Adresa: -																	
Kontakt: -																	
Hlavní projektant (HIP): Mgr. Pavel Tichý						Specialista: Mgr. Pavel Tichý											
Název stavby/akce: Zvýšení stability skalních masív na trati Železný Brod - Tanvald														Označení investora: E618-S-4534/2021/PH			
														Označení zhotovitele: 7002/2021			
Název části: Situační výkresy														Označení části: C			
Název objektu/dílčí části: Železný Brod - Tanvald, sanace skalního zářezu v km 4,890 - 4,940														Označení objektu/komplexu: SO 01-11-07			
Název přílohy: Koordinační situační výkres														Číslo přílohy: C.2.7			
Název dílčí části přílohy: -																	
Odpovědný projektant: Zpracovatel přílohy: Ing. Ondřej Holý, Ph.D.						Měřítka: 1:500		Stupeň dokumentace: DUSP + PDPS									
Ing. Matuš Klinčůch						Formáty: 3 x A4											
Kraj: Katastrální území: Jesenný						TUDU: 166102 Železný Brod - Velké Hamry		Smluvní datum zpracování: 7. 12. 2022									
Označení investorů: 1 2 3 4 5 6 7 8 9 10 11 12 13 14 15 16 17 18 19 20 21 22 23 24 25 26 27 28 29 30 31 32 33 34 35 36 37 38 39 40 41 42 43														Stupeň dokumentace: Část: Objekt: Podoba: Příloha: Revize:			
Souřadný systém: S-JTSK																	