



DETAIL OCHRANNÉHO PLOTU (ZTUŽENÉHO PODÉLNÝMI LANY)

M: 1:50

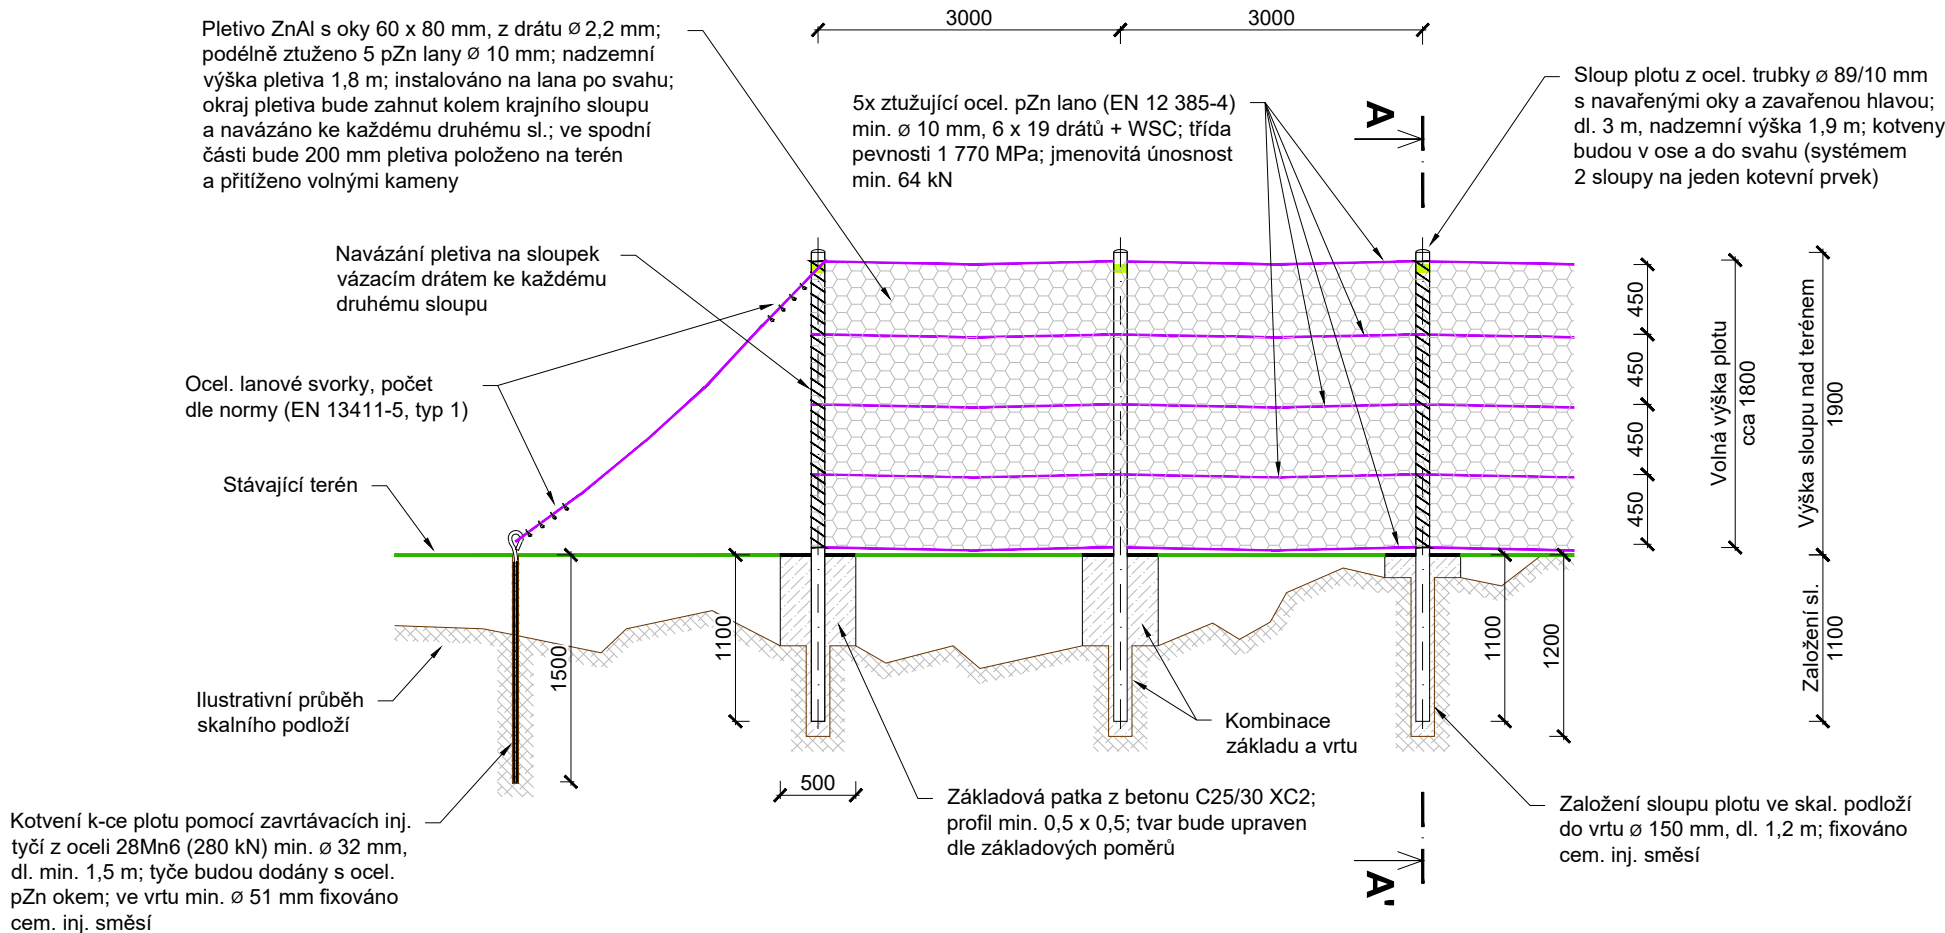

ŘEZ PLOTEM A-A

M: 1:50

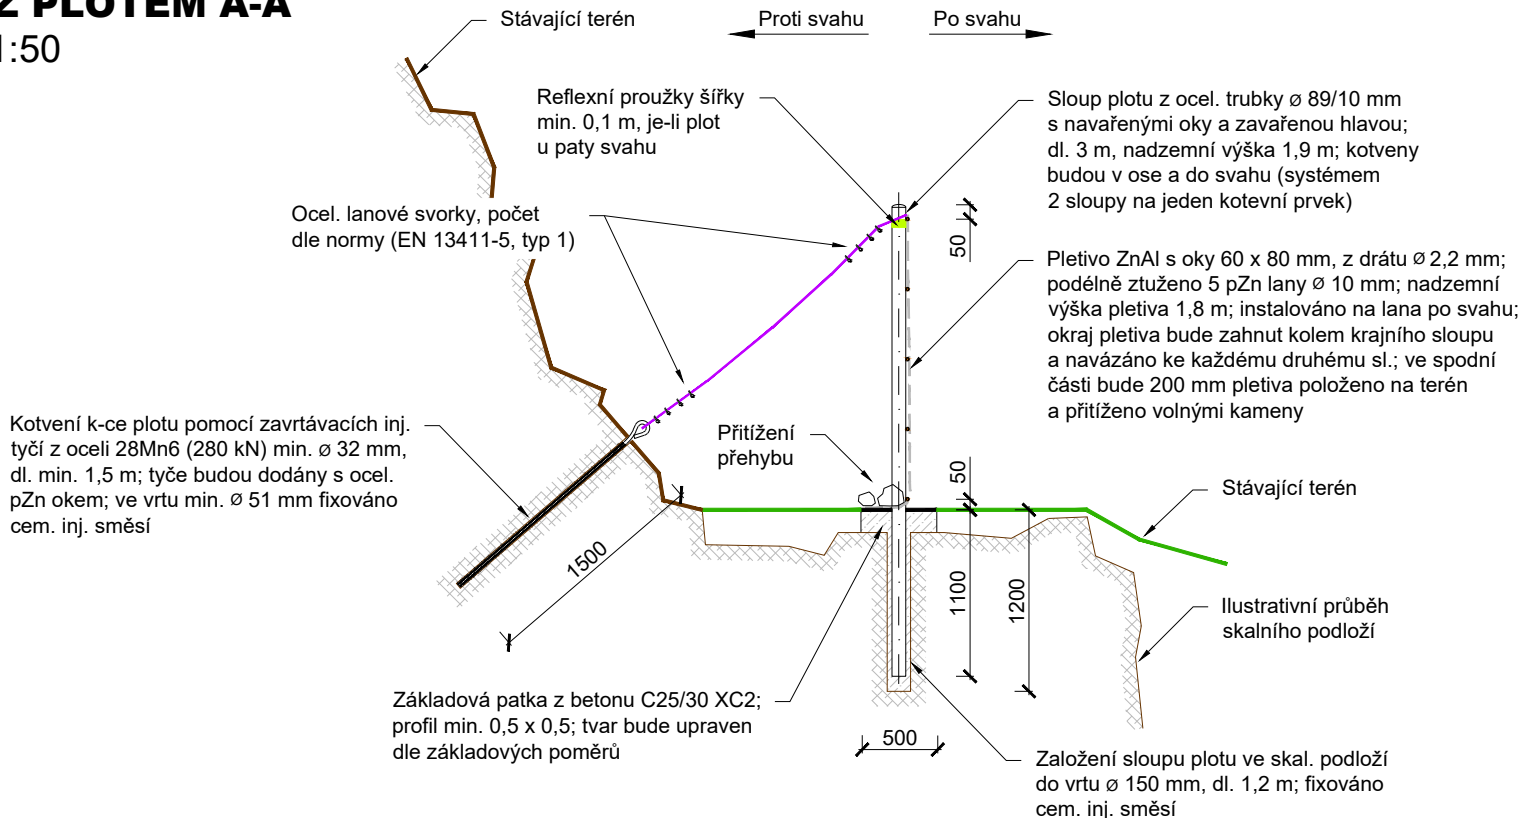

POZNÁMKA:

- Úhel a polohu jednotlivých vrtů určí projektant na místě dle podmínek ve skalní stěně po očištění a odtěžení nestabilních skalních bloků.
- Kotevní prvky, podložky, matky, spojníky a sloupy plotu budou opatřeny antikorozním nátěrem ještě před instalací do vrtu / bet. patky. Krycí (vrchní) vrstvy PKO budou provedeny v barevném odstínu RAL 7013.
- Spojování a zakončování ocelových pZn lan bude splňovat požadavky normy EN 13411-5 Ukončení ocelových drátěných lan - Bezpečnost. Část 5: Třímenové svorky pro zakončení drátěných lan.
- Před zahájením stavby je nutné vytyčení a přehledné zdokumentování všech inženýrských sítí dotčeného území.

		EVROPSKÁ UNIE Evropské strukturální a investiční fondy Operační program Doprava		Ministerstvo dopravy Státní fond dopravní infrastruktury	
Jiná ověření:			Paré:		
Orientační schéma:			Razítko oprávněné osoby:		
Podpis:			Datum:		
Revize:	Datum:	Popis:	Kontroloval:		
000	7. 12. 2022	Definitivní odevzdání dokumentace	Mgr. Pavel Tichý		
Stavebník/Investor:		Správa železnic, státní organizace			
Adresa:		Dlážděná 1003/7, 110 00 Praha 1			
Zástupce investora:		Stavební správa západ			
Adresa:		Diamond Point, Ke Štvanici 656/3, 186 00 Praha 8 - Karlín			
Zhotovitel díla:		STRIXING + GEOTEC - skály Železný Brod-Tanvald			
Adresa:		Pošní 4795, 430 01 Chomutov			
Kontakt:		T: +420 607 058 411 E: info@strixinzenyring.cz			
Zhotovitel objektu:		-			
Adresa:		-			
Kontakt:		-			
Hlavní projektant (HIP):		Mgr. Pavel Tichý		Specialista: Mgr. Pavel Tichý	
Název stavby/akce:		Zvýšení stability skalních masivů na trati Železný Brod - Tanvald		Označení investora: E618-S-4534/2021/PH	
Název části:		Železniční spodek, skalní svahy		Označení zhotovitele: 7002/2021	
Název objektu/díle části:		Železný Brod - Tanvald, sanace skalního zářezu v km 3,830 - 3,890		Označení části: D.2.1.1	
Název přílohy:		Detail ochranného plotu výšky do 2 m		Označení objektu/komplexu: SO 01-11-05	
Název díle části přílohy:		-		Číslo přílohy: D.2.1.1.1.5.5	
Odpovědný projektant:		Zpracovatel přílohy:		Stupeň dokumentace:	
Ing. Ondřej Holý, Ph.D.		Ing. Matuš Klinčůch		DUSP + PDPS	
Kraj:		Katastrální území:		Smluvní datum zpracování:	
Liberecký		Horská Kamenice		7. 12. 2022	
Označení investora:		Stupeň dokumentace:		Část:	
1 2 3 4 5 6 7 8 9 10 11 12 13 14 15 16 17 18 19 20 21 22 23 24 25 26 27 28 29 30 31 32 33 34 35 36 37 38 39 40 41 42 43		Objekt:		Podobek:	