



PŘÍČNÝ ŘEZ A-A'

M: 1:50

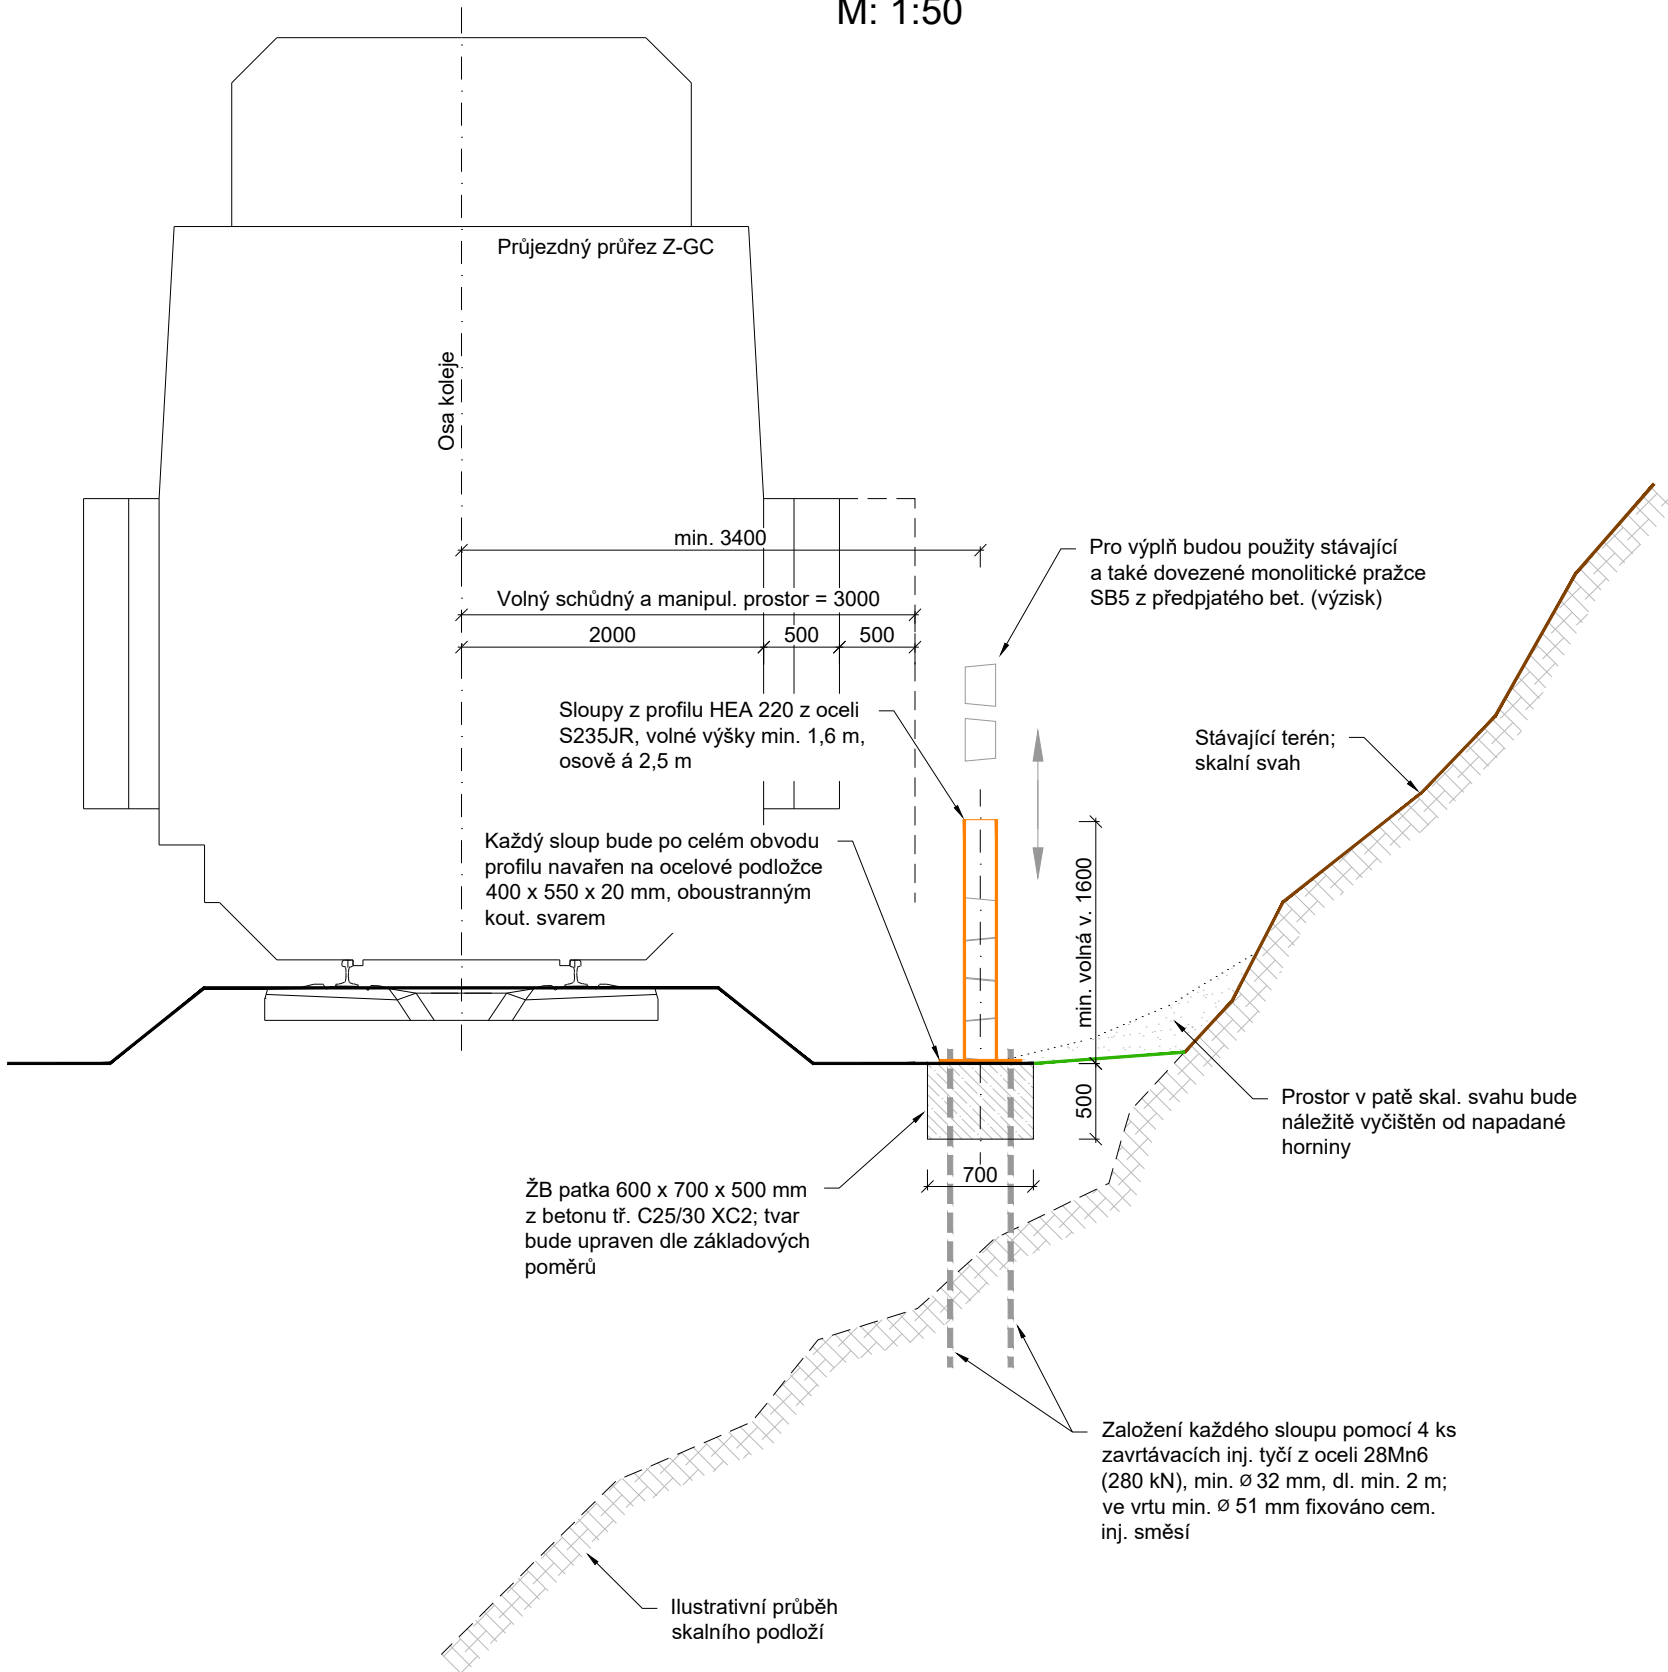

POHLED SHORA

M: 1:10

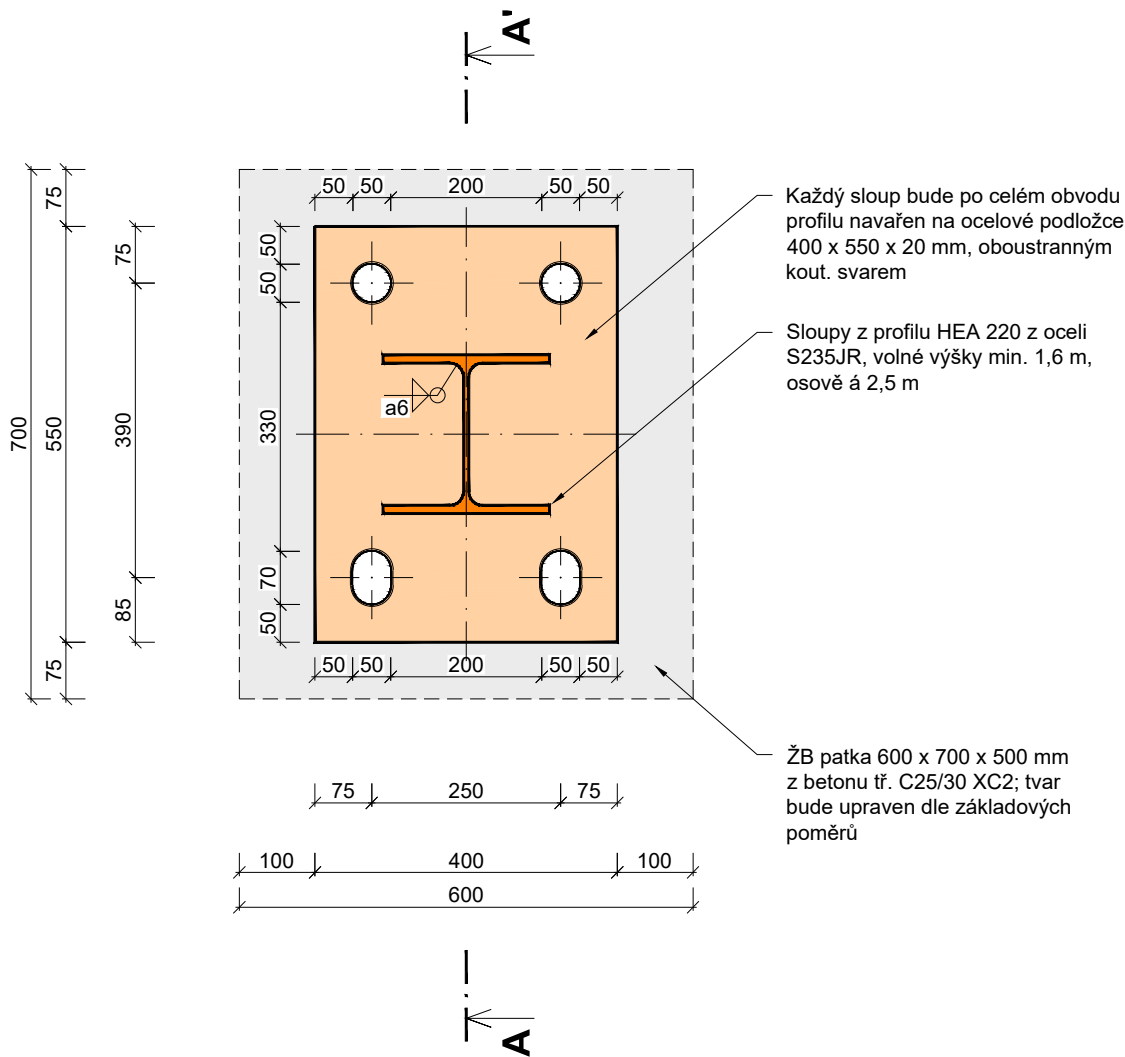

POZNÁMKA:

- Všechny sloupy, včetně navařených ocel. podložek a také všechny kotevní prvky, spojníky a matky, budou opatřeny antikorozním nátěrem ještě před instalací do vrtu. Krycí (vrchní) vrstvy PKO budou provedeny v barevném odstínu RAL 7013. Protikorozní ochrana je podrobně zpracována v části B Souhrnná technická zpráva.
- Poloha záchytné palisády bude geodeticky vytyčena až po vyčištění a odtěžení akumulačního prostoru. Přesnou polohu určí přímo na místě geotechnik stavby nebo projektant.
- Před zahájením stavby je nutné vytyčení a přehledné zdokumentování všech inženýrských sítí dotčeného území.

	EVROPSKÁ UNIE Evropské strukturální a investiční fondy Operační program Doprava	Ministerstvo dopravy Státní fond dopravní infrastruktury	
Jiná ověření:		Paré:	
Orientační schéma:		Razítko oprávněné osoby:	
Revize:		Datum:	Popis:
000		7. 12. 2022	Definitivní odevzdání dokumentace
Kontroloval:		Mgr. Pavel Tichý	
Stavebník/Investor:		Správa železnic, státní organizace	
Adresa:		Dlážděná 1003/7, 110 00 Praha 1	
Zástupce investora:		Stavební správa západ	
Adresa:		Diamond Point, Ke Štvanici 656/3, 186 00 Praha 8 - Karlín	
Zhotovitel díla:		STRIXING + GEOTEC - skály Železný Brod-Tanvald	
Adresa:		Pošní 4795, 430 01 Chomutov	
Kontakt:		T: +420 607 058 411 E: info@strixinzenyring.cz	
Zhotovitel objektu:		-	
Adresa:		-	
Kontakt:		-	
Hlavní projektant (HIP):		Mgr. Pavel Tichý	Specialista: Mgr. Pavel Tichý
Název stavby/akce:	Zvýšení stability skalních masivů na trati Železný Brod - Tanvald		Označení investora: E618-S-4534/2021/PH
Název části:	Železniční spodek, skalní svahy		Označení zhotovitele: 7002/2021
Název objektu/díleč části:	Železný Brod - Tanvald, sanace skalního zářezu v km 6,100 - 6,300		Označení objektu/komplexu: SO 01-11-08
Název přílohy:	Detail pevné zábrany z pražců výšky do 1,6 m		Číslo přílohy: D.2.1.1.1.8.5
Název díleč části přílohy:	-		Stupeň dokumentace: DUSP + PDPS
Odpovědný projektant:	Zpracovatel přílohy:	Měřítko: 1:50 / 1:10	Stupeň dokumentace:
Ing. Ondřej Holý, Ph.D.	Ing. Matuš Klinčůch	Formáty: 3 x A4	DUSP + PDPS
Kraj:	Katastrální území:	TUDU:	Smluvní datum zpracování:
Liberecký	Vlastibůř u Železného Brodu	166102 Železný Brod - Velké Hamry	7. 12. 2022
Označení investora: 1 2 