


VPŘ KM 9,630

VPŘ KM 9,690

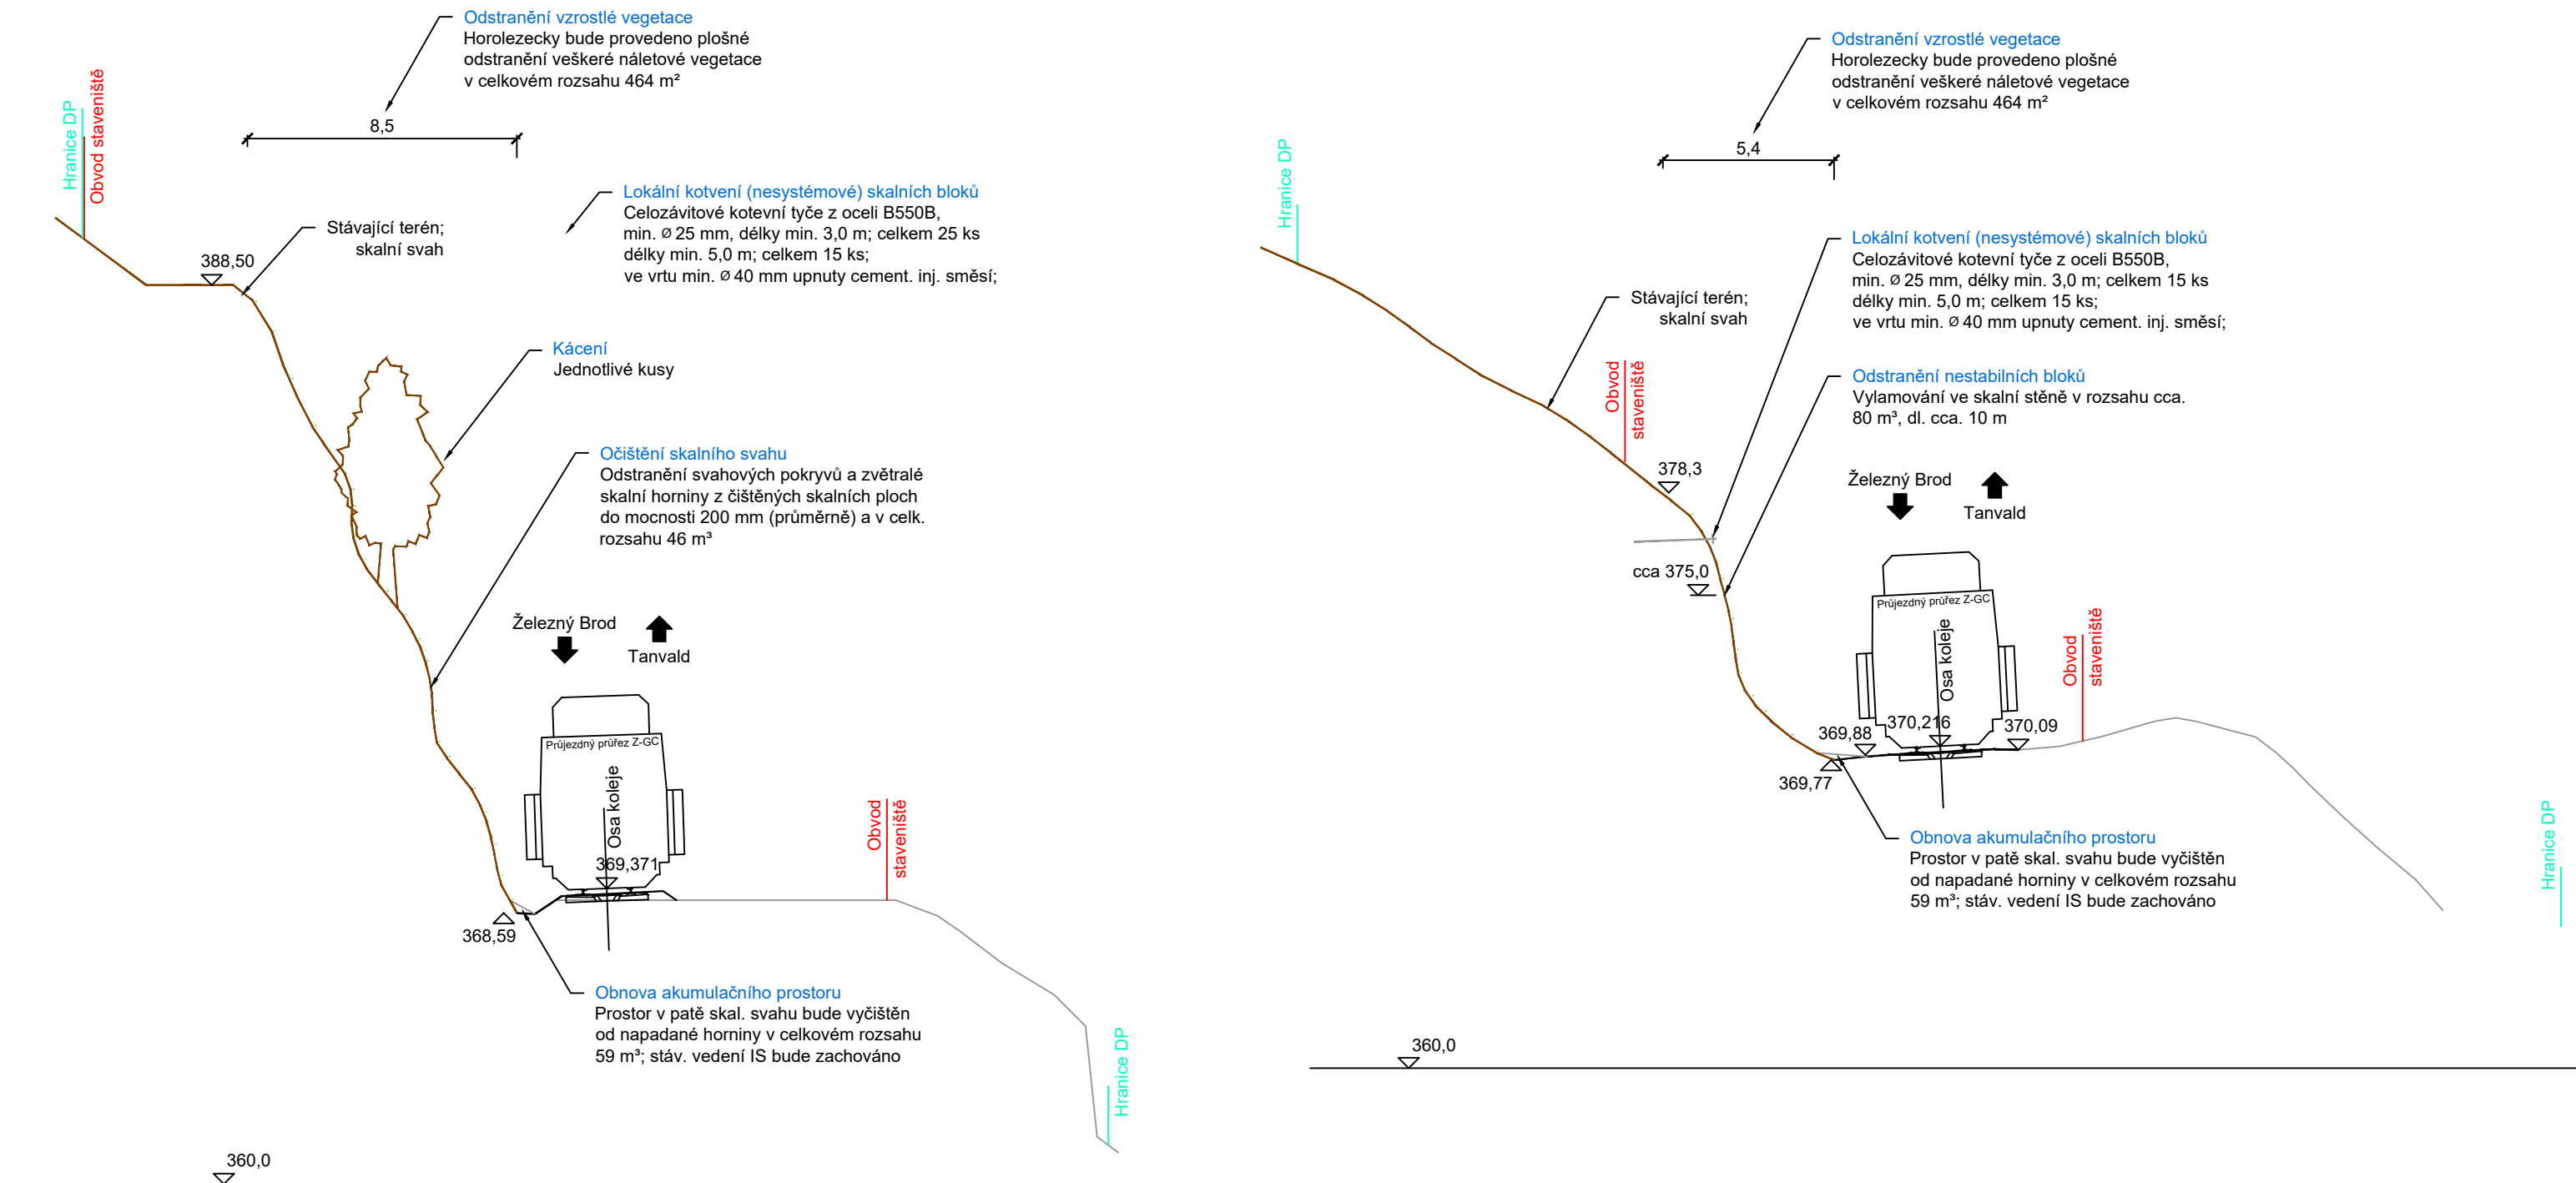



EVROPSKÁ UNIE
Evropské strukturální a investiční fondy
Operační program Doprava

Ministerstvo dopravy
Státní fond dopravní infrastruktury



Jiná ověření:

Paré:

Orientační schéma:

Razítko oprávněné osoby:

Podpis:

Datum:

Revize:

Datum:

Popis:

Kontroloval:

000

7. 12. 2022

Definitivní odevzdání dokumentace

Mgr. Pavel Tichý

Stavebník/Investor:

Adresa:

Zástupce investora:

Adresa:

Správa železnic, státní organizace

Dlážděná 1003/7, 110 00 Praha 1

Stavební správa západ

Diamond Point, Ke Štvanici 656/3, 186 00 Praha 8 - Karlín

SPRÁVA
ŽELEZNIC

Zhotovitel díla:

Adresa:

Kontakt:

STRIXING + GEOTEC - skály Železný Brod-Tanvald

Polní 4795, 430 01 Chomutov

T: +420 607 058 411

E: info@strixinzenyring.cz

Geotec GS

STRIX
INŽENÝRING

Zhotovitel objektu:

Adresa:

Kontakt:

-

-

-

Hlavní projektant (HIP):

Specialista:

Mgr. Pavel Tichý

Mgr. Pavel Tichý

Název stavby/akce:

Název části:

Název objektu/díle části:

Název přílohy:

Název díle části přílohy:

Odpovědný projektant:

Ing. Otakar Hasík

Kraj:

Liberecký

**Zvýšení stability skalních masivů
na trati Železný Brod - Tanvald**

Železniční spodek, skalní svahy

**Železný Brod - Tanvald,
sanace skalního zářezu v km 9,600 - 9,700**

Vzorové řezy

-

Zpracovatel přílohy:

Ing. Eliška Pilařová

Katastrální území:

Držkov [632732]

Označení investora:

E618-S-4534/2021/PH

Označení zhotovitele:

7002/2021

Označení části:

D.2.1.1

Označení objektu/komplexu:

SO 01-11-15

Číslo přílohy:

D.2.1.1.1.15.3

Stupeň dokumentace:

DUSP + PDPS

Smluvní datum zpracování:

7. 12. 2022

Měřítko:

Formáty:

TUDU:

166102 Železný Brod - Velké Hamry

1:200

3 x A4

Označení investora:

Stupeň dokumentace:

Část:

Objekt:

Podobjekt:

Příloha:

Revize:

1

2

Souřadný systém:

S-JTSK