


VPŘ KM 10,975

VPŘ KM 11,015

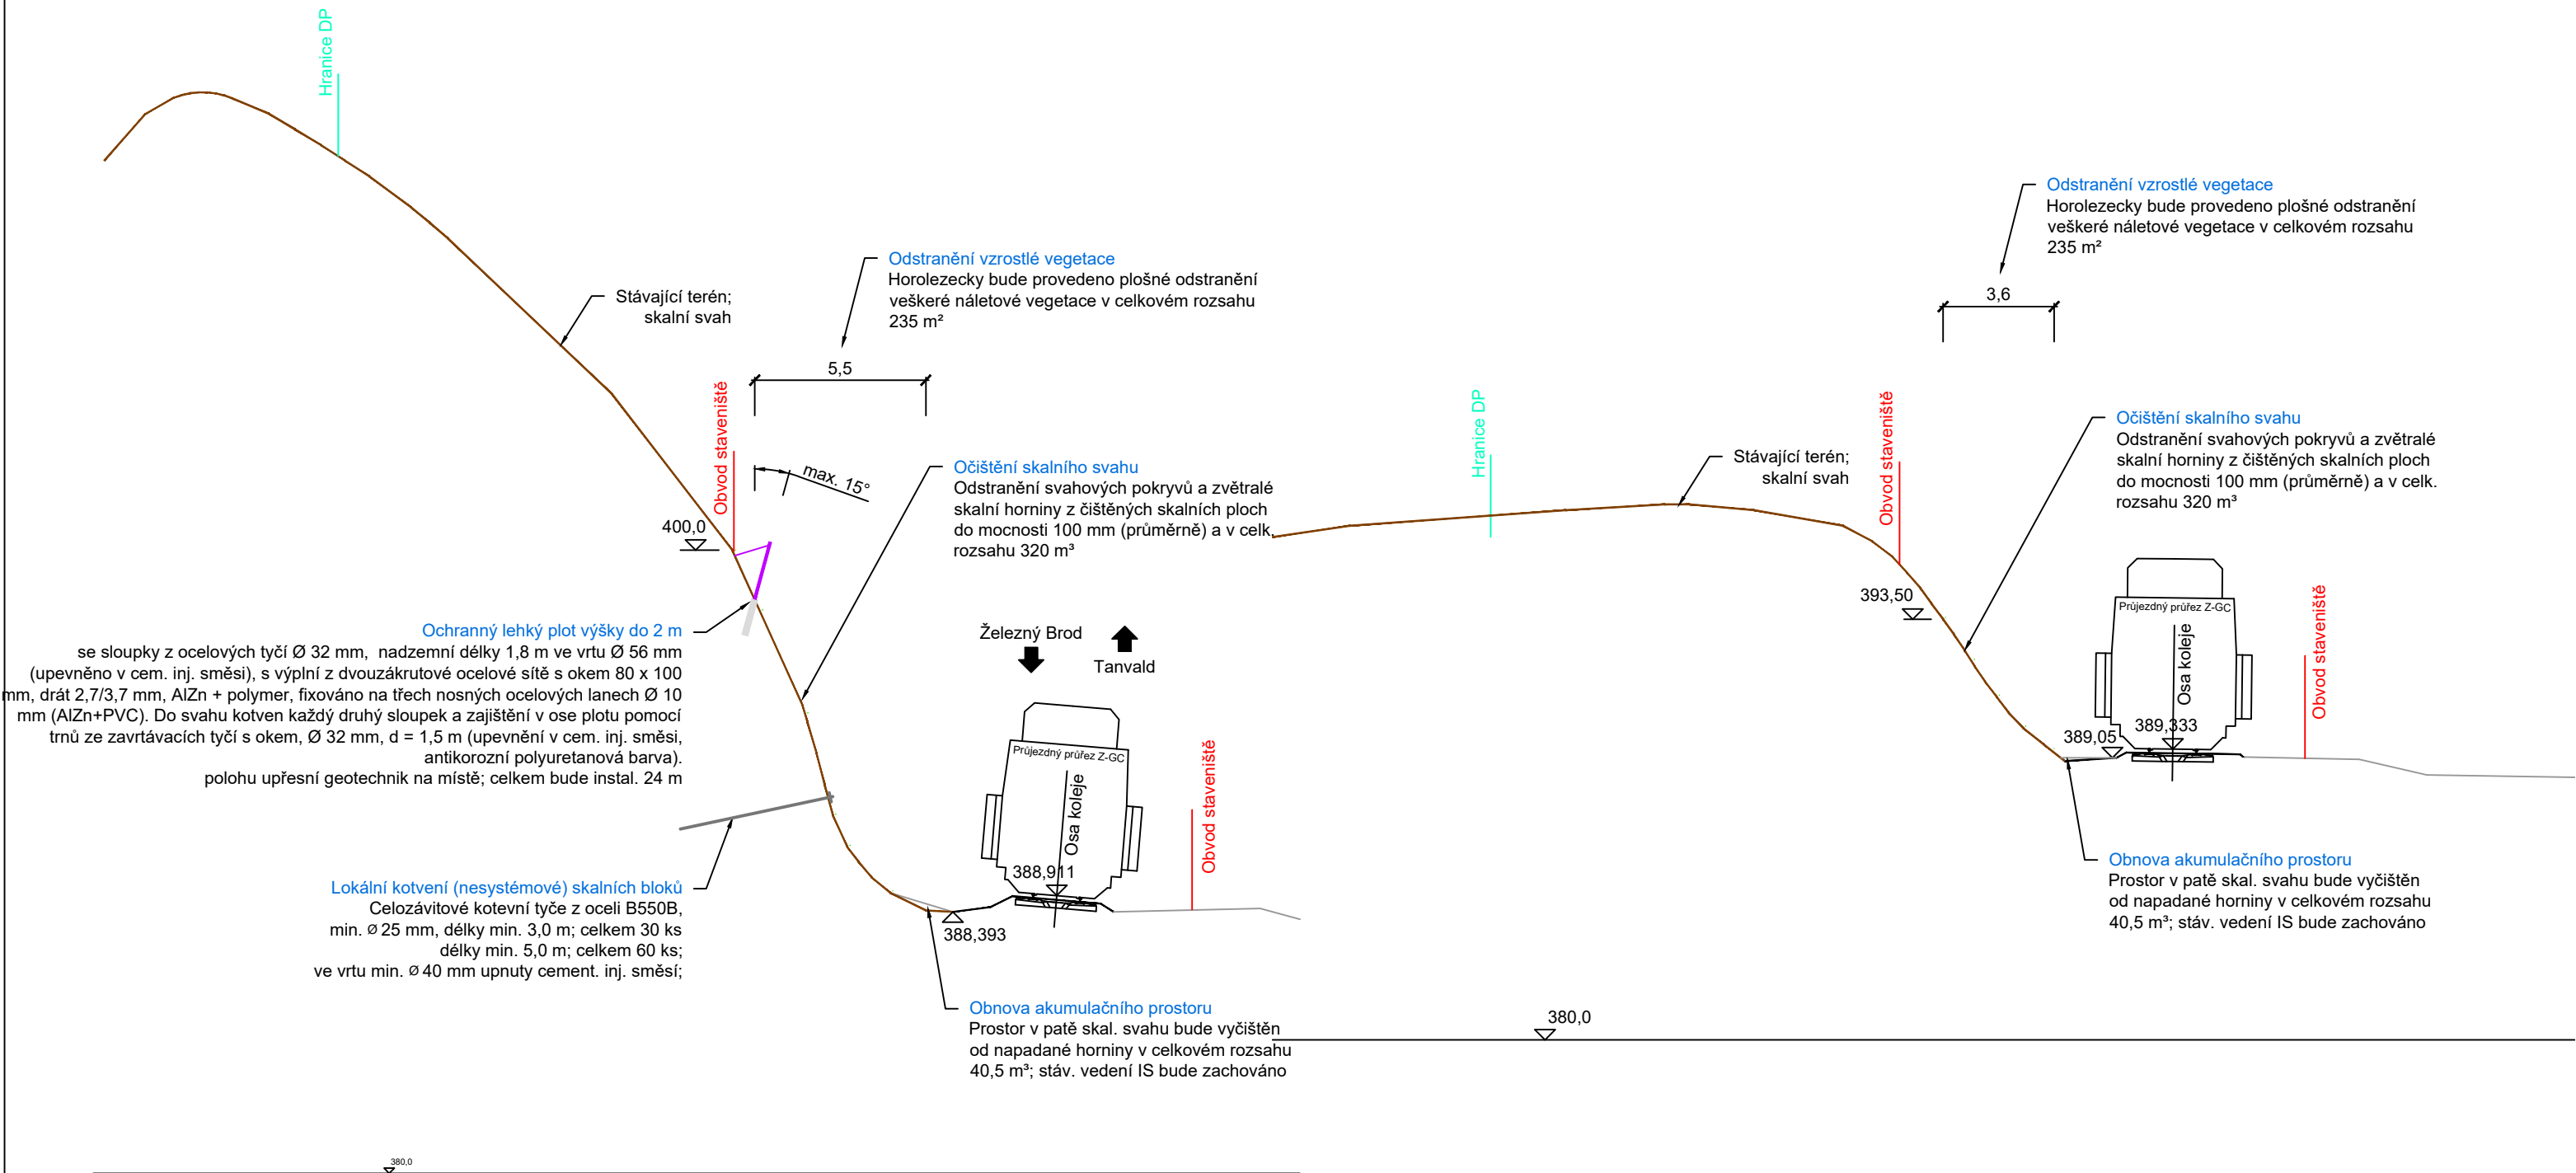

EVROPSKÁ UNIE
Evropské strukturální a investiční fondy
Operační program Doprava

Ministerstvo dopravy
Státní fond dopravní
infrastruktury



Jiná ověření:

Paré:

Orientační schéma:

Razítko oprávněné osoby:

Podpis:

Datum:

Revize:	Datum:	Popis:	Kontroloval:
000	7. 12. 2022	Definitivní odevzdání dokumentace	Mgr. Pavel Tichý

Stavebník/Investor:	Správa železnic, státní organizace	
Adresa:	Dlážděná 1003/7, 110 00 Praha 1	
Zástupce investora:	Stavební správa západ	
Adresa:	Diamond Point, Ke Štvanici 656/3, 186 00 Praha 8 - Karlín	

Zhotovitel díla:	STRIXING + GEOTEC - skály Železný Brod-Tanvald	
Adresa:	Polní 4795, 430 01 Chomutov	
Kontakt:	T: +420 607 058 411 E: info@strixinzenyring.cz	
Zhotovitel objektu:	-	
Adresa:	-	
Kontakt:	-	

Hlavní projektant (HIP):	Mgr. Pavel Tichý	Specialista:	Mgr. Pavel Tichý
--------------------------	------------------	--------------	------------------

Název stavby/akce:	Zvýšení stability skalních masivů na trati Železný Brod - Tanvald		Označení investora: E618-S-4534/2021/PH
			Označení zhotovitele: 7002/2021
Název části:	Železniční spodek, skalní svahy		Označení části: D.2.1.1
Název objektu/díleč části:	Železný Brod - Tanvald, sanace skalního zářezu v km 10,970-11,020		Označení objektu/komplexu: SO 01-11-18
Název přílohy:	Vzorové řezy		Číslo přílohy: D.2.1.1.1.18.3
Název díleč části přílohy:	-		
Odpovědný projektant:	Zpracovatel přílohy:	Měřítko: 1:200	Stupeň dokumentace:
Ing. Otakar Hasík	Ing. Eliška Pilařová	Formáty: 3 x A4	DUSP + PDPS
Kraj:	Katastrální území:	TUDU:	Smluvní datum zpracování:
Liberecký	Držkov [632732]	166102 Železný Brod - Velké Hamry	7. 12. 2022

Označení investora: 1 2 3 4 5 6 7 8 9 10 11 12 13 14 15 16 17 18 19 20 21 22 23 24 25 26 27 28 29 30 31 32 33 34 35 36 37 38 39 40 41 42 43	Stupeň dokumentace: Část:	Objekt:	Podobjekt:	Příloha:	Revize:
---	---------------------------	---------	------------	----------	---------

Souřadný systém: S-JTSK