


Výška [m n. m.]

VZOROVÝ PŘÍČNÝ ŘEZ KM 2.334

M 1:200

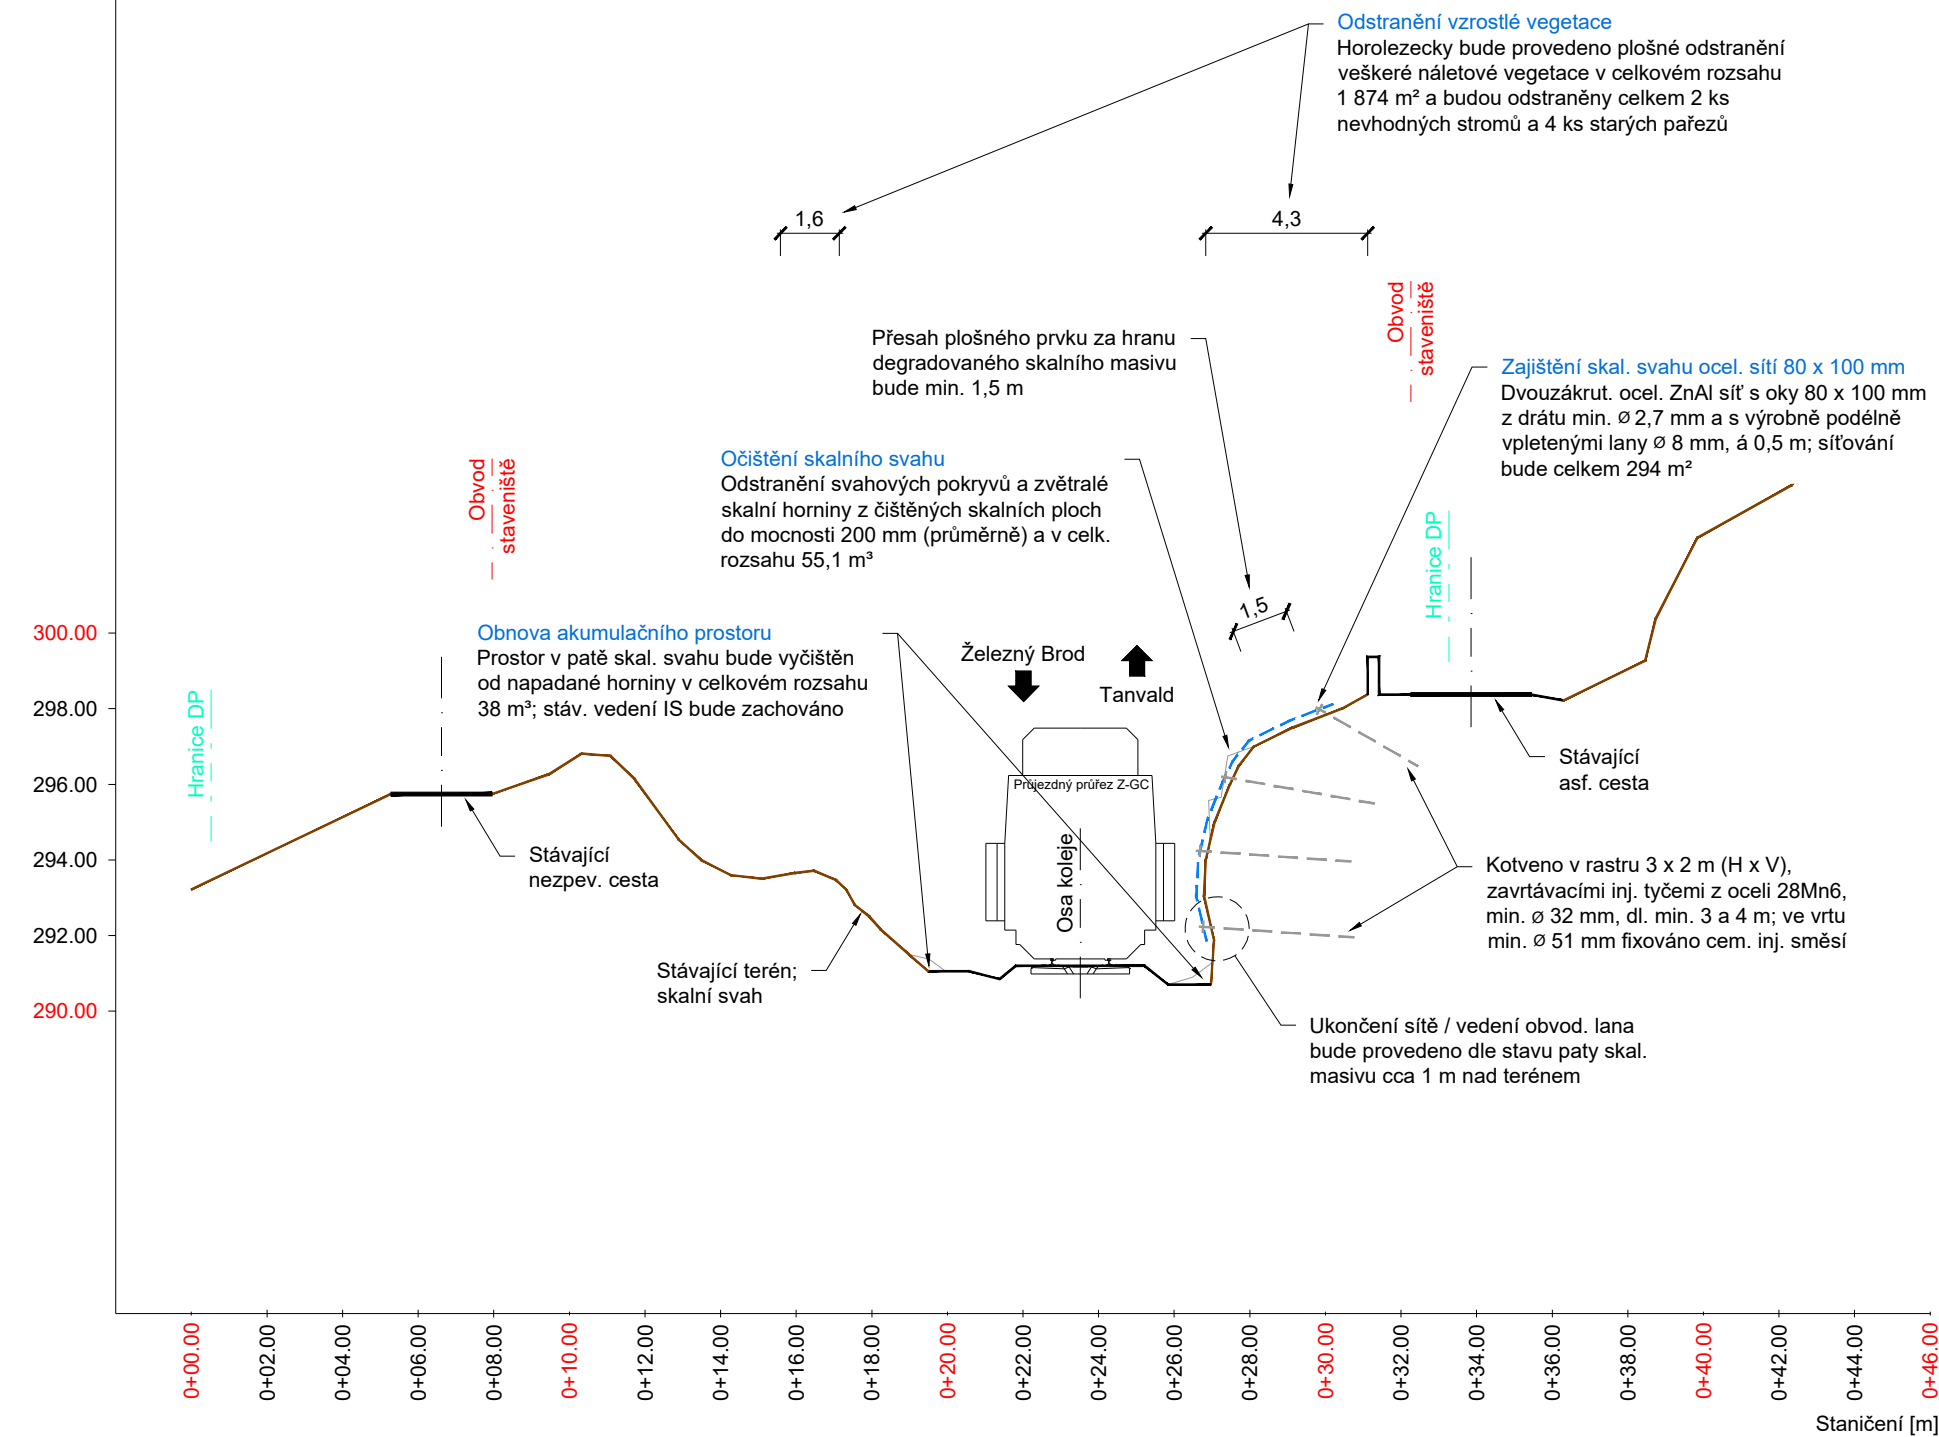

Výška [m n. m.]

VZOROVÝ PŘÍČNÝ ŘEZ KM 2.361

M 1:200

