



DETAIL OCHRANNÉHO PLOTU (ZTUŽENÉHO PODÉLNÝMI LANY)

M: 1:50

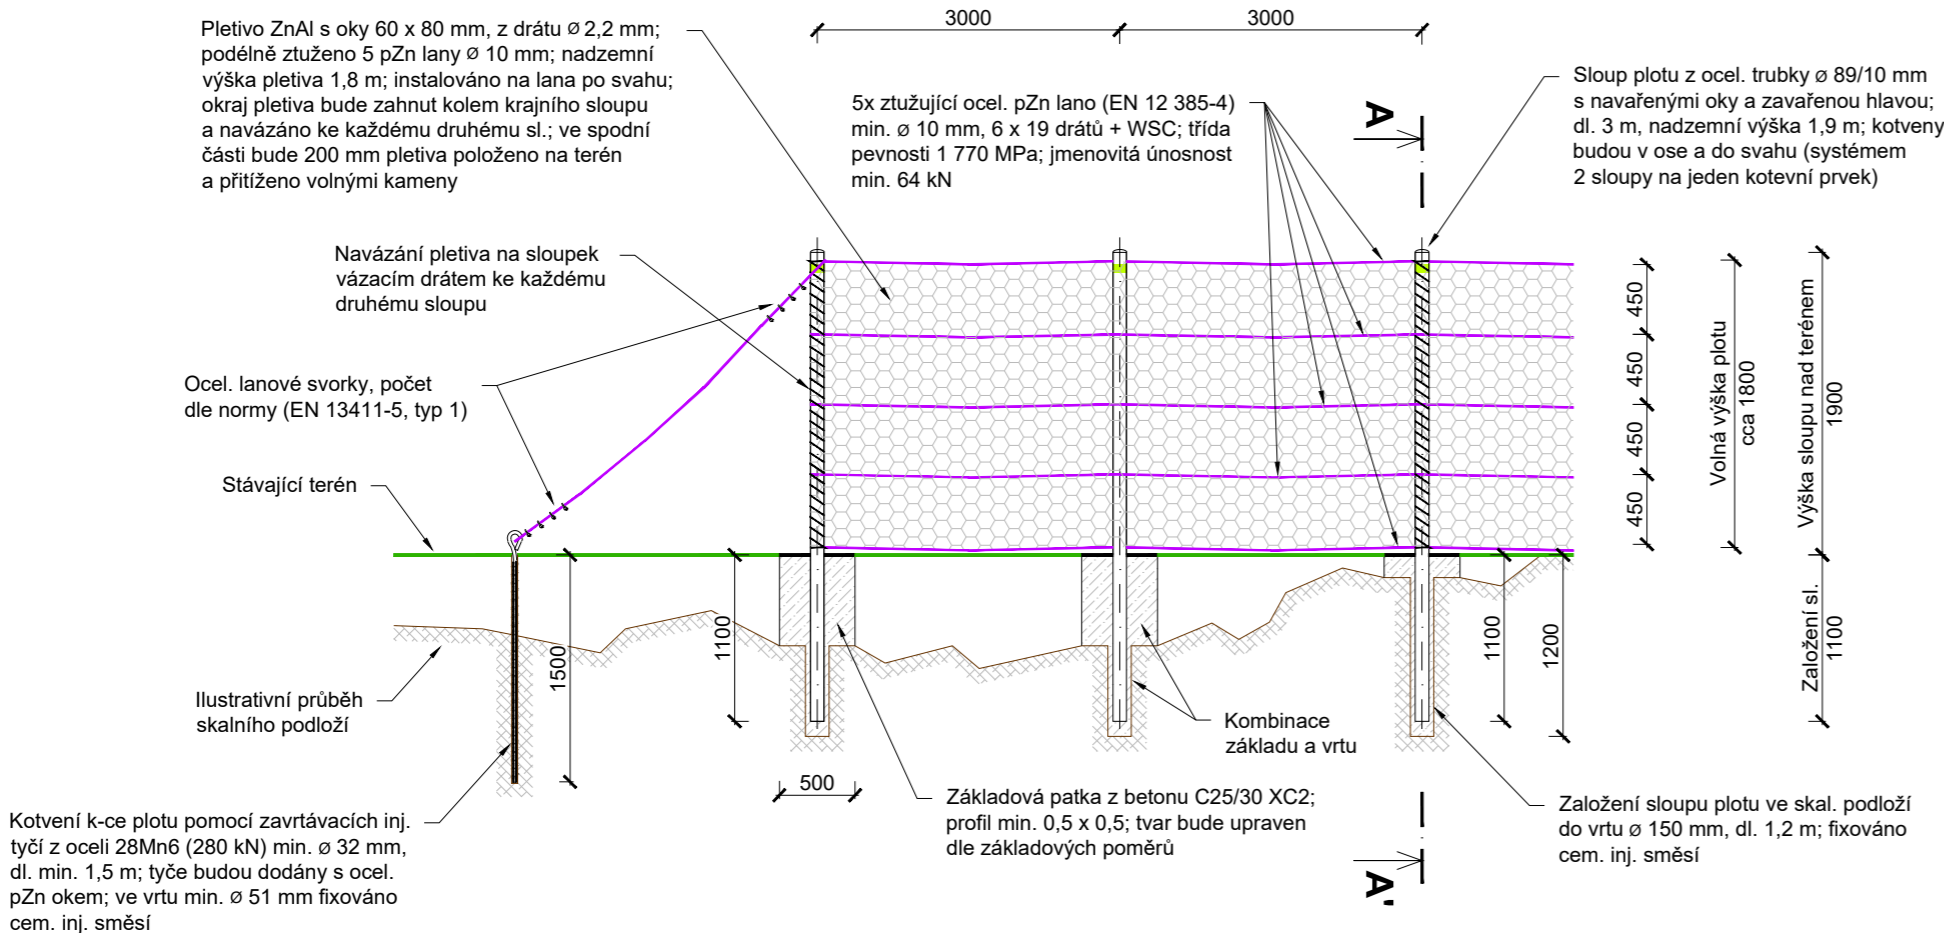

ŘEZ PLOTEM A-A

M: 1:50

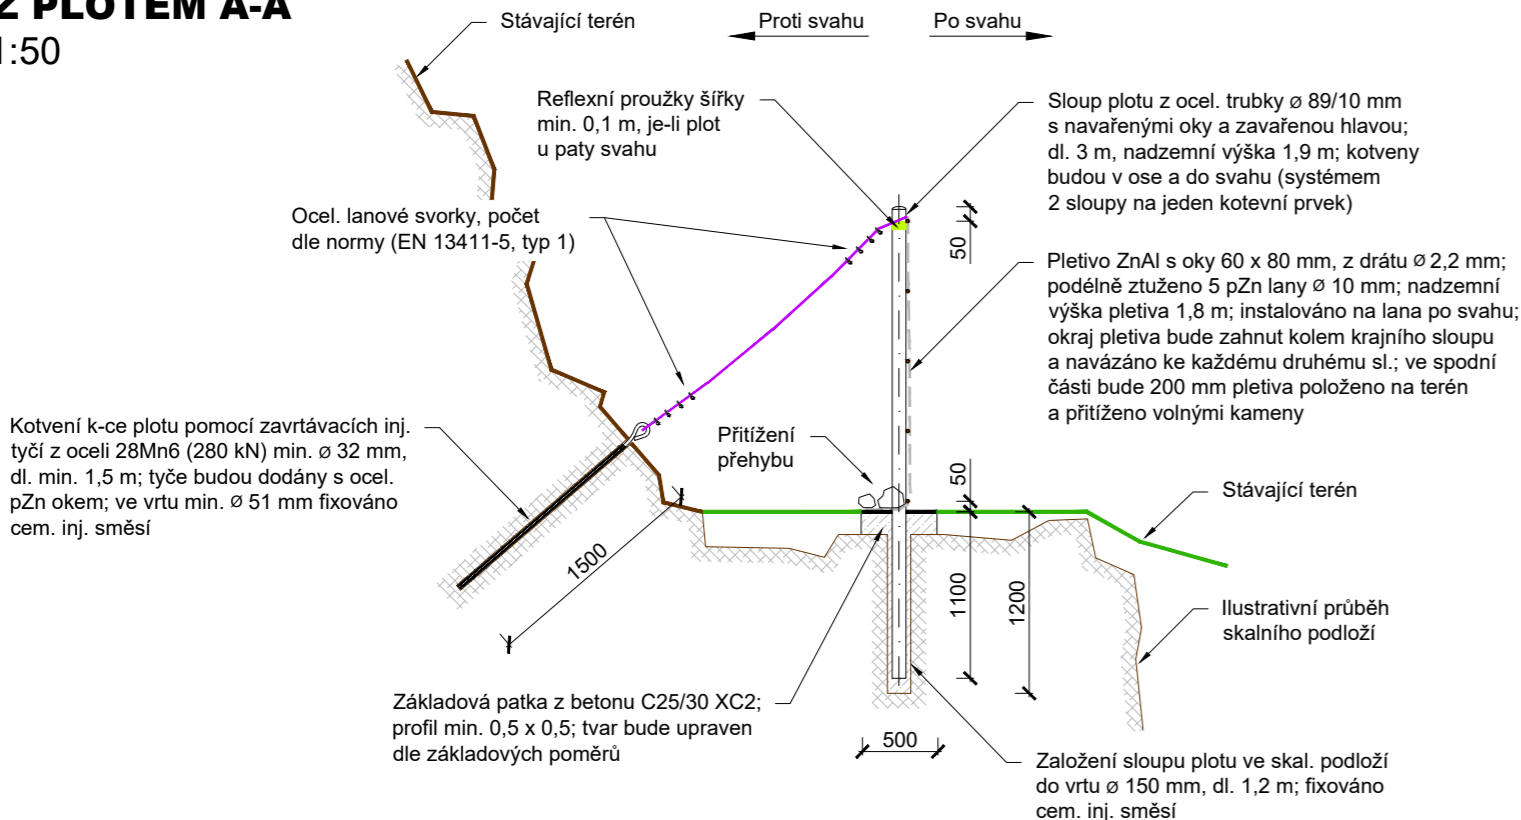

POZNÁMKA:

- Úhel a polohu jednotlivých vrtů určí projektant na místě dle podmínek ve skalní stěně po očištění a odtěžení nestabilních skalních bloků.
- Kotevní prvky, podložky, matky, spojníky a sloupy plotu budou opatřeny antikoročním nátěrem ještě před instalací do vrtu / bet. patky. Krycí (vrchní) vrstvy PKO budou provedeny v barevném odstínu RAL 7013.
- Spojování a zakončování ocelových pZn lan bude splňovat požadavky normy EN 13411-5 Ukončení ocelových drátěných lan - Bezpečnost. Část 5: Třmenové svorky pro zakončení drátěných lan.
- Před zahájením stavby je nutné vytyčení a přehledné zdokumentování všech inženýrských sítí dotčeného území.

		Ministerstvo dopravy Státní fond dopravní infrastruktury	
Jiná ověření:		Paré:	
Orientační schéma:		Razítko oprávněné osoby:	
Revize:		Datum:	
000		7. 12. 2022	
Popis:		Kontroloval:	
Definitivní odevzdání dokumentace		Mgr. Pavel Tichý	
Stavebník/Investor:		Správa železnic, státní organizace	
Adresa:		Dlážděná 1003/7, 110 00 Praha 1	
Zástupce investora:		Stavební správa západ	
Adresa:		Diamond Point, Ke Štvanici 656/3, 186 00 Praha 8 - Karlín	
Zhotovitel díla:		STRIXING + GEOTEC - skály Železný Brod-Tanvald	
Adresa:		Pošní 4795, 430 01 Chomutov	
Kontakt:		T: +420 607 058 411 E: info@strixinzenyring.cz	
Zhotovitel objektu:		-	
Adresa:		-	
Kontakt:		-	
Hlavní projektant (HIP):		Mgr. Pavel Tichý	
Specialista:		Mgr. Pavel Tichý	
Název stavby/akce:		Zvýšení stability skalních masivů na trati Železný Brod - Tanvald	
Název části:		Železniční spodek, skalní svahy	
Název objektu/díle části:		Železný Brod - Tanvald, sanace skalního zářezu v km 3,600 - 3,730	
Název přílohy:		Detail ochranného plotu výšky do 2 m	
Název díle části přílohy:		-	
Odpovědný projektant:		Zpracovatel přílohy:	
Ing. Ondřej Holý, Ph.D.		Ing. Matuš Klinčůch	
Kraj:		Katastrální území:	
Liberecký		Horská Kamenice	
		TUDU:	
		166102 Železný Brod - Velké Hamry	
		Měřítko: 1:50	
		Formáty: 3 x A4	
		Stupeň dokumentace:	
		DUSP + PDPS	
		Smluvní datum zpracování:	
		7. 12. 2022	
Označení investora:		E618-S-4534/2021/PH	
Označení zhotovitele:		7002/2021	
Označení části:		D.2.1.1	
Označení objektu/komplexu:		SO 01-11-04	
Číslo přílohy:		D.2.1.1.1.4.7	
Stupeň dokumentace:		DUSP + PDPS	
Smluvní datum zpracování:		7. 12. 2022	
Označení investora:		Stupeň dokumentace: Část:	
1 2 3 4 5 6 7 8 9 10 11 12 13 14 15 16 17 18 19 20 21 22 23 24 25 26 27 28 29 30 31 32 33 34 35 36 37 38 39 40 41 42 43		Objekt: Podoba: Příloha: Revize:	