



NAVRHOVANÝ STAV


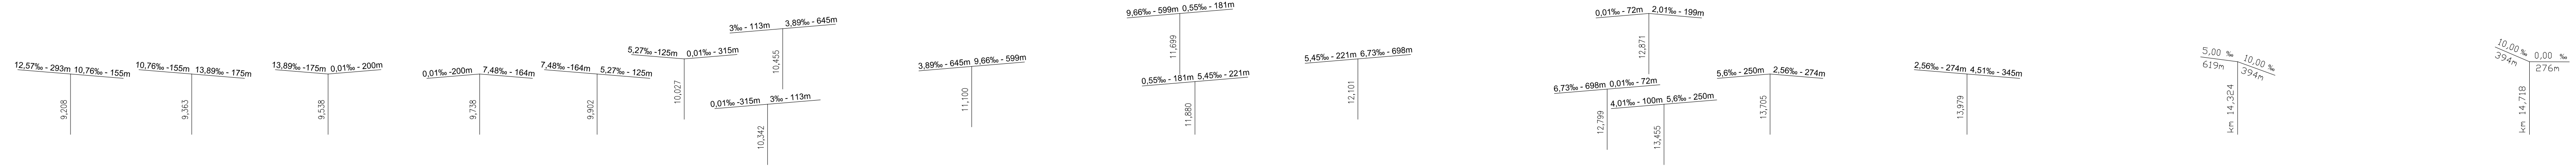


ŽST VYSOKÉ MÝTO

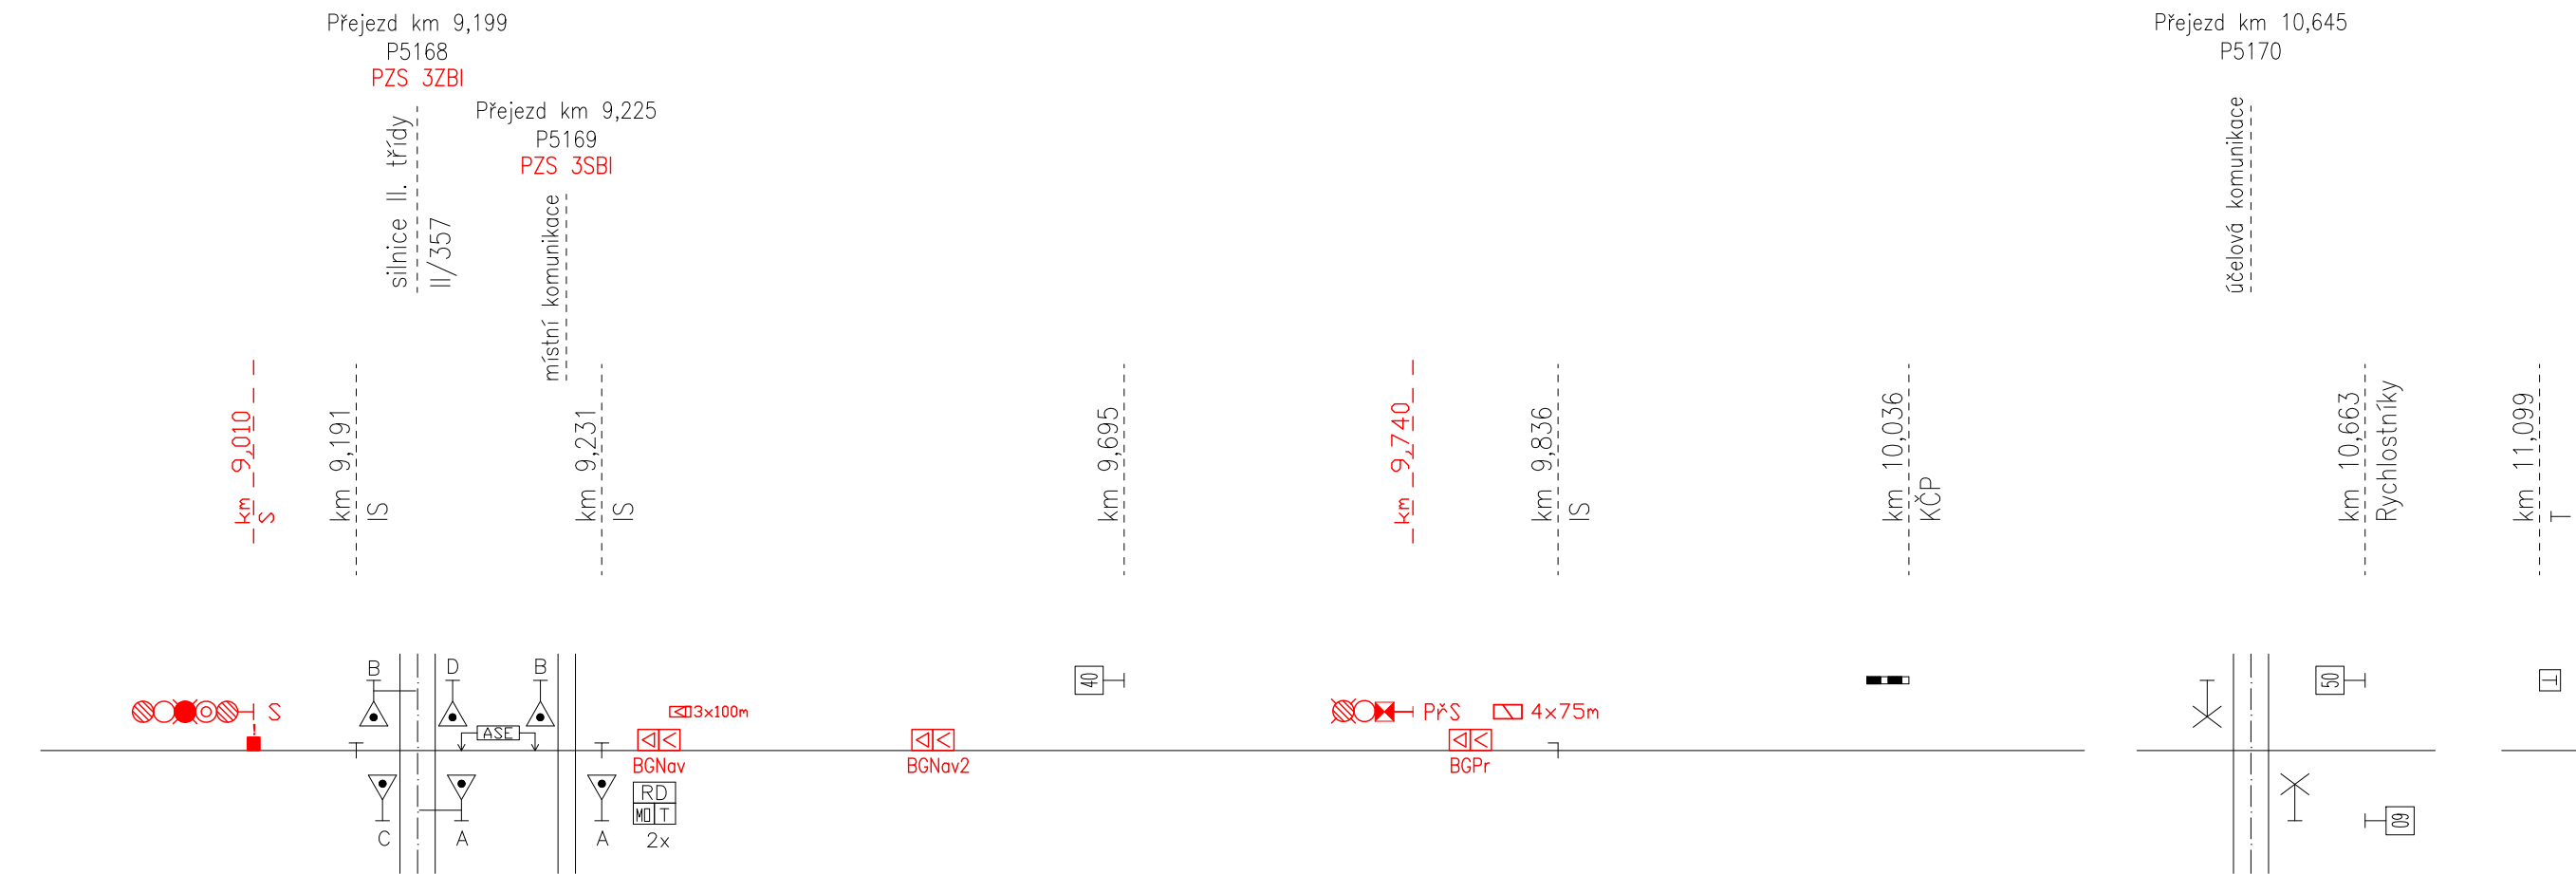


CEREKVICE NAD LOUČNOU
Traťová rychlost: 60 km/h
Zábrzdňá vzdálenost: 700 m

DŽBÁNOV ZASTÁVKA

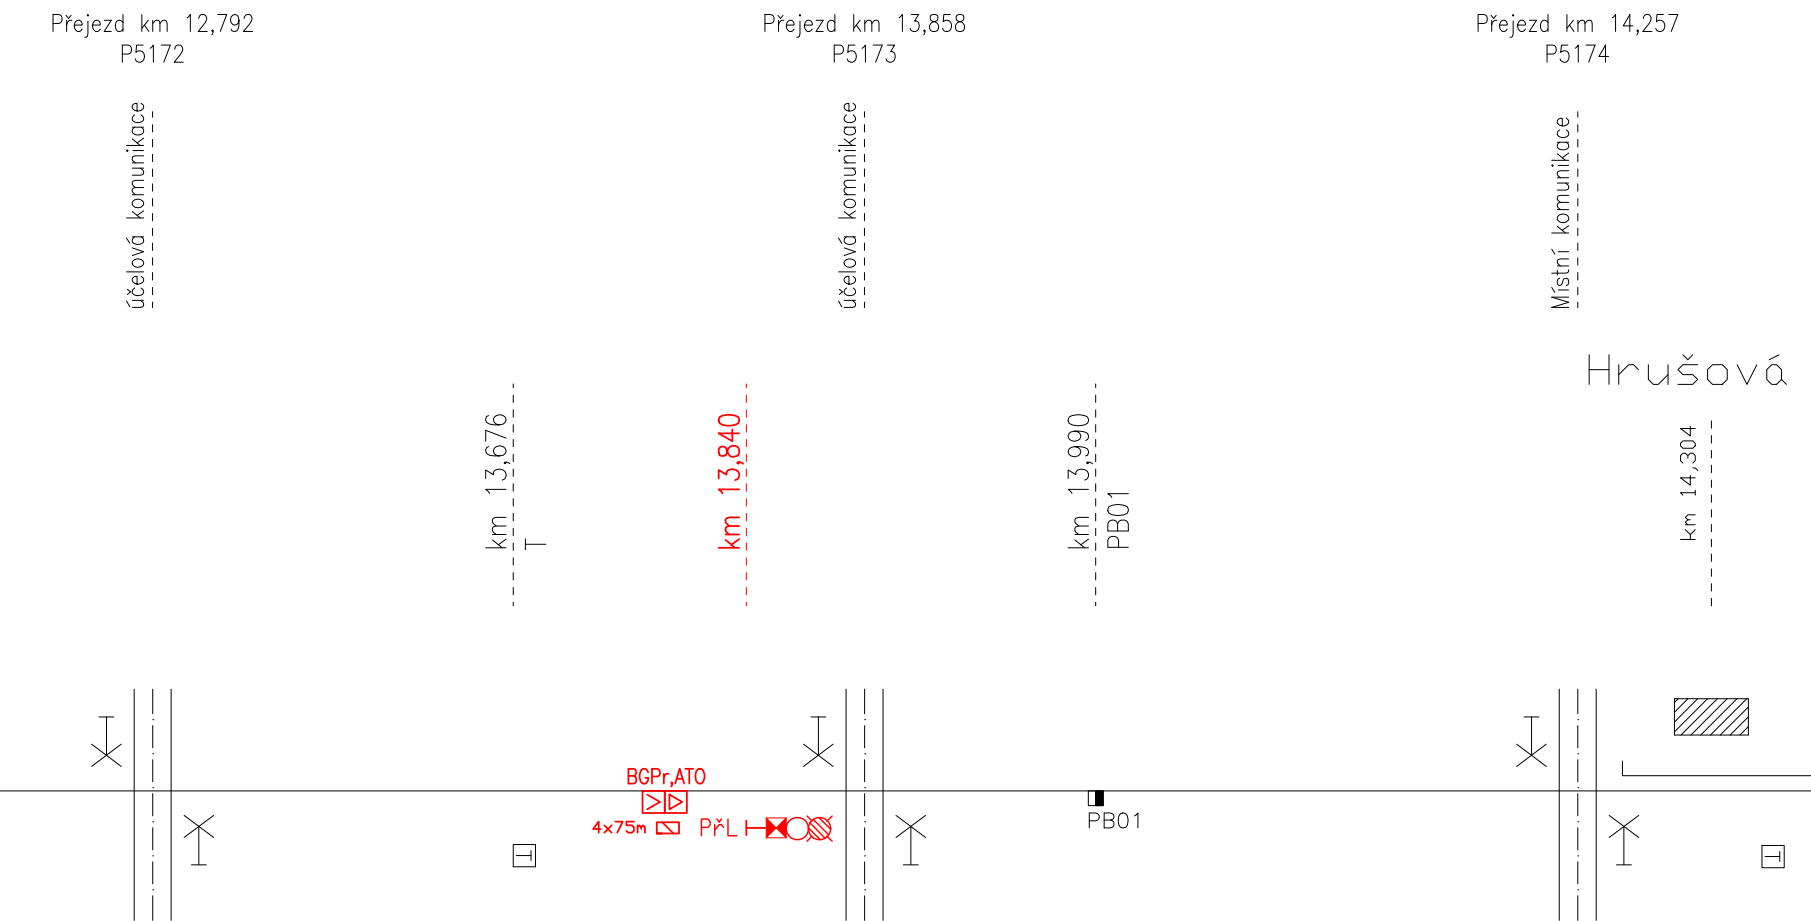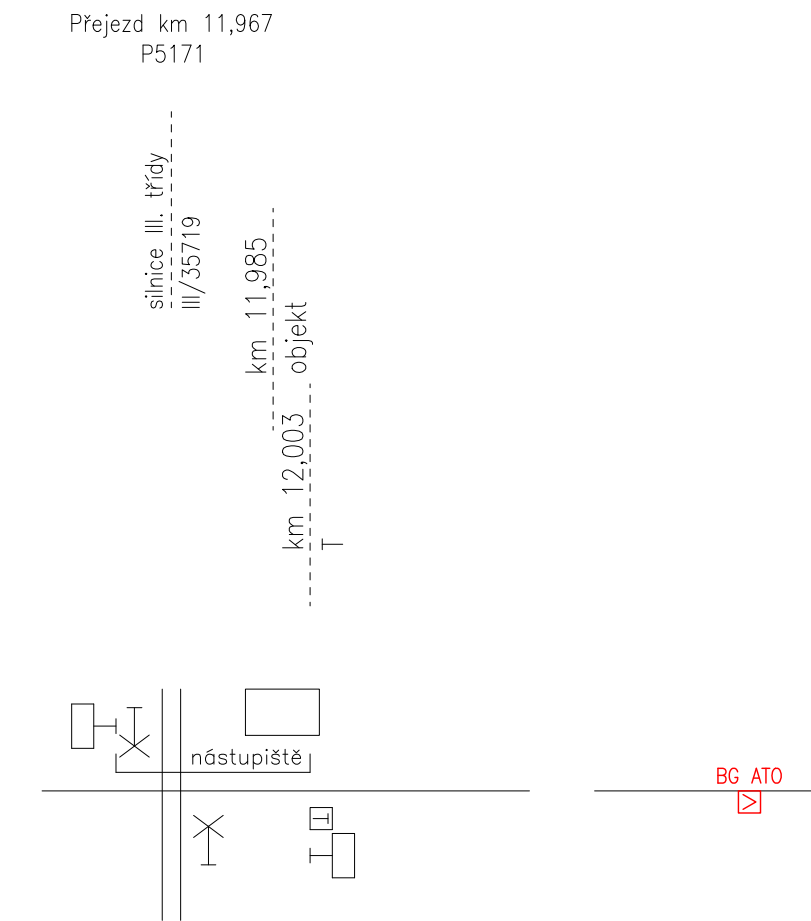


VYSOKÉ MÝTO
Traťová rychlost: 60 km/h
Zábrzdňá vzdálenost: 700 m

ŽST CEREKVICE N. L.

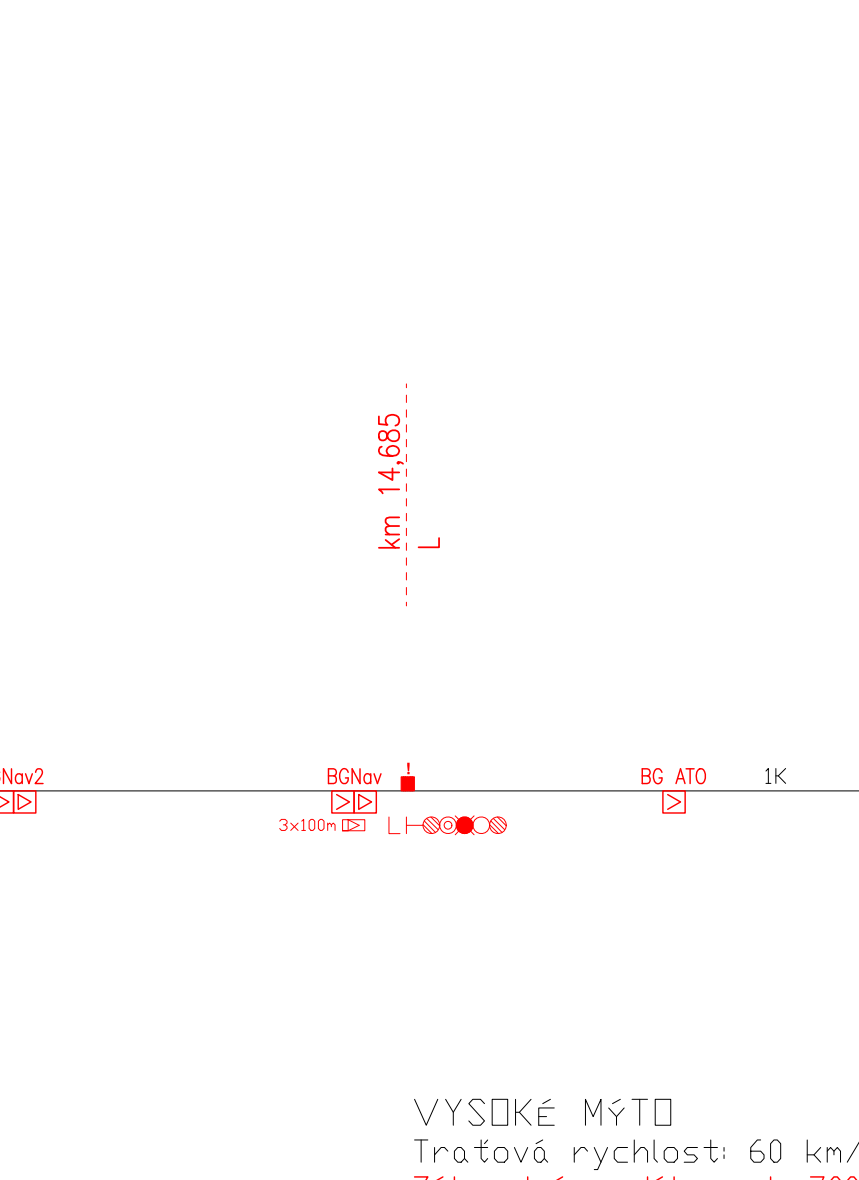

PO PŘIPOMÍNKOVÉM ŘÍZENÍ

13.2.2024

<div></div> <div>PRAC. HRADEC KRÁLOVÉ</div>		Jméno	Podpis	ZAKÁZKOVÉ ČÍSLO 22-082-05-113	ČÍSLO
	NAVRHL:	Ing. Bogaúj			SOUPRAVY:
	KONTROLOVAL:	Ing. Kryl		DATUM: 2/2024	
Stavba: Implementace ETCS regional Choceň – Litomyšl				STUPEŇ: ZP	
Situační schéma Vysoké Mýto – Cerekvice nad Loučnou				ČÍSLO VÝKRESU:	0212